


Í ÚTVEGGI KOMI TVÖFÖLD
GRIND K10 = 25 # Í BÆÐUM
BRUNUM

Í ÚTVEGGI KOMI TVÖFÖLD
GRIND K10 = 25 # Í BÆÐUM
BRUNUM


Í ALLA MILLI VEGGI
KOMI EINF. GRIND Í
MÍÐJAN VEGG
K10 = 25 #

Í LYFTUSTÓKKI KOMI
EINF. GRIND Í MÍÐJAN VEGG
K10 = 20 #

Í ÚTVEGGI KOMI TVÖFÖLD
GRIND K10 = 25 # Í BÆÐUM
BRUNUM

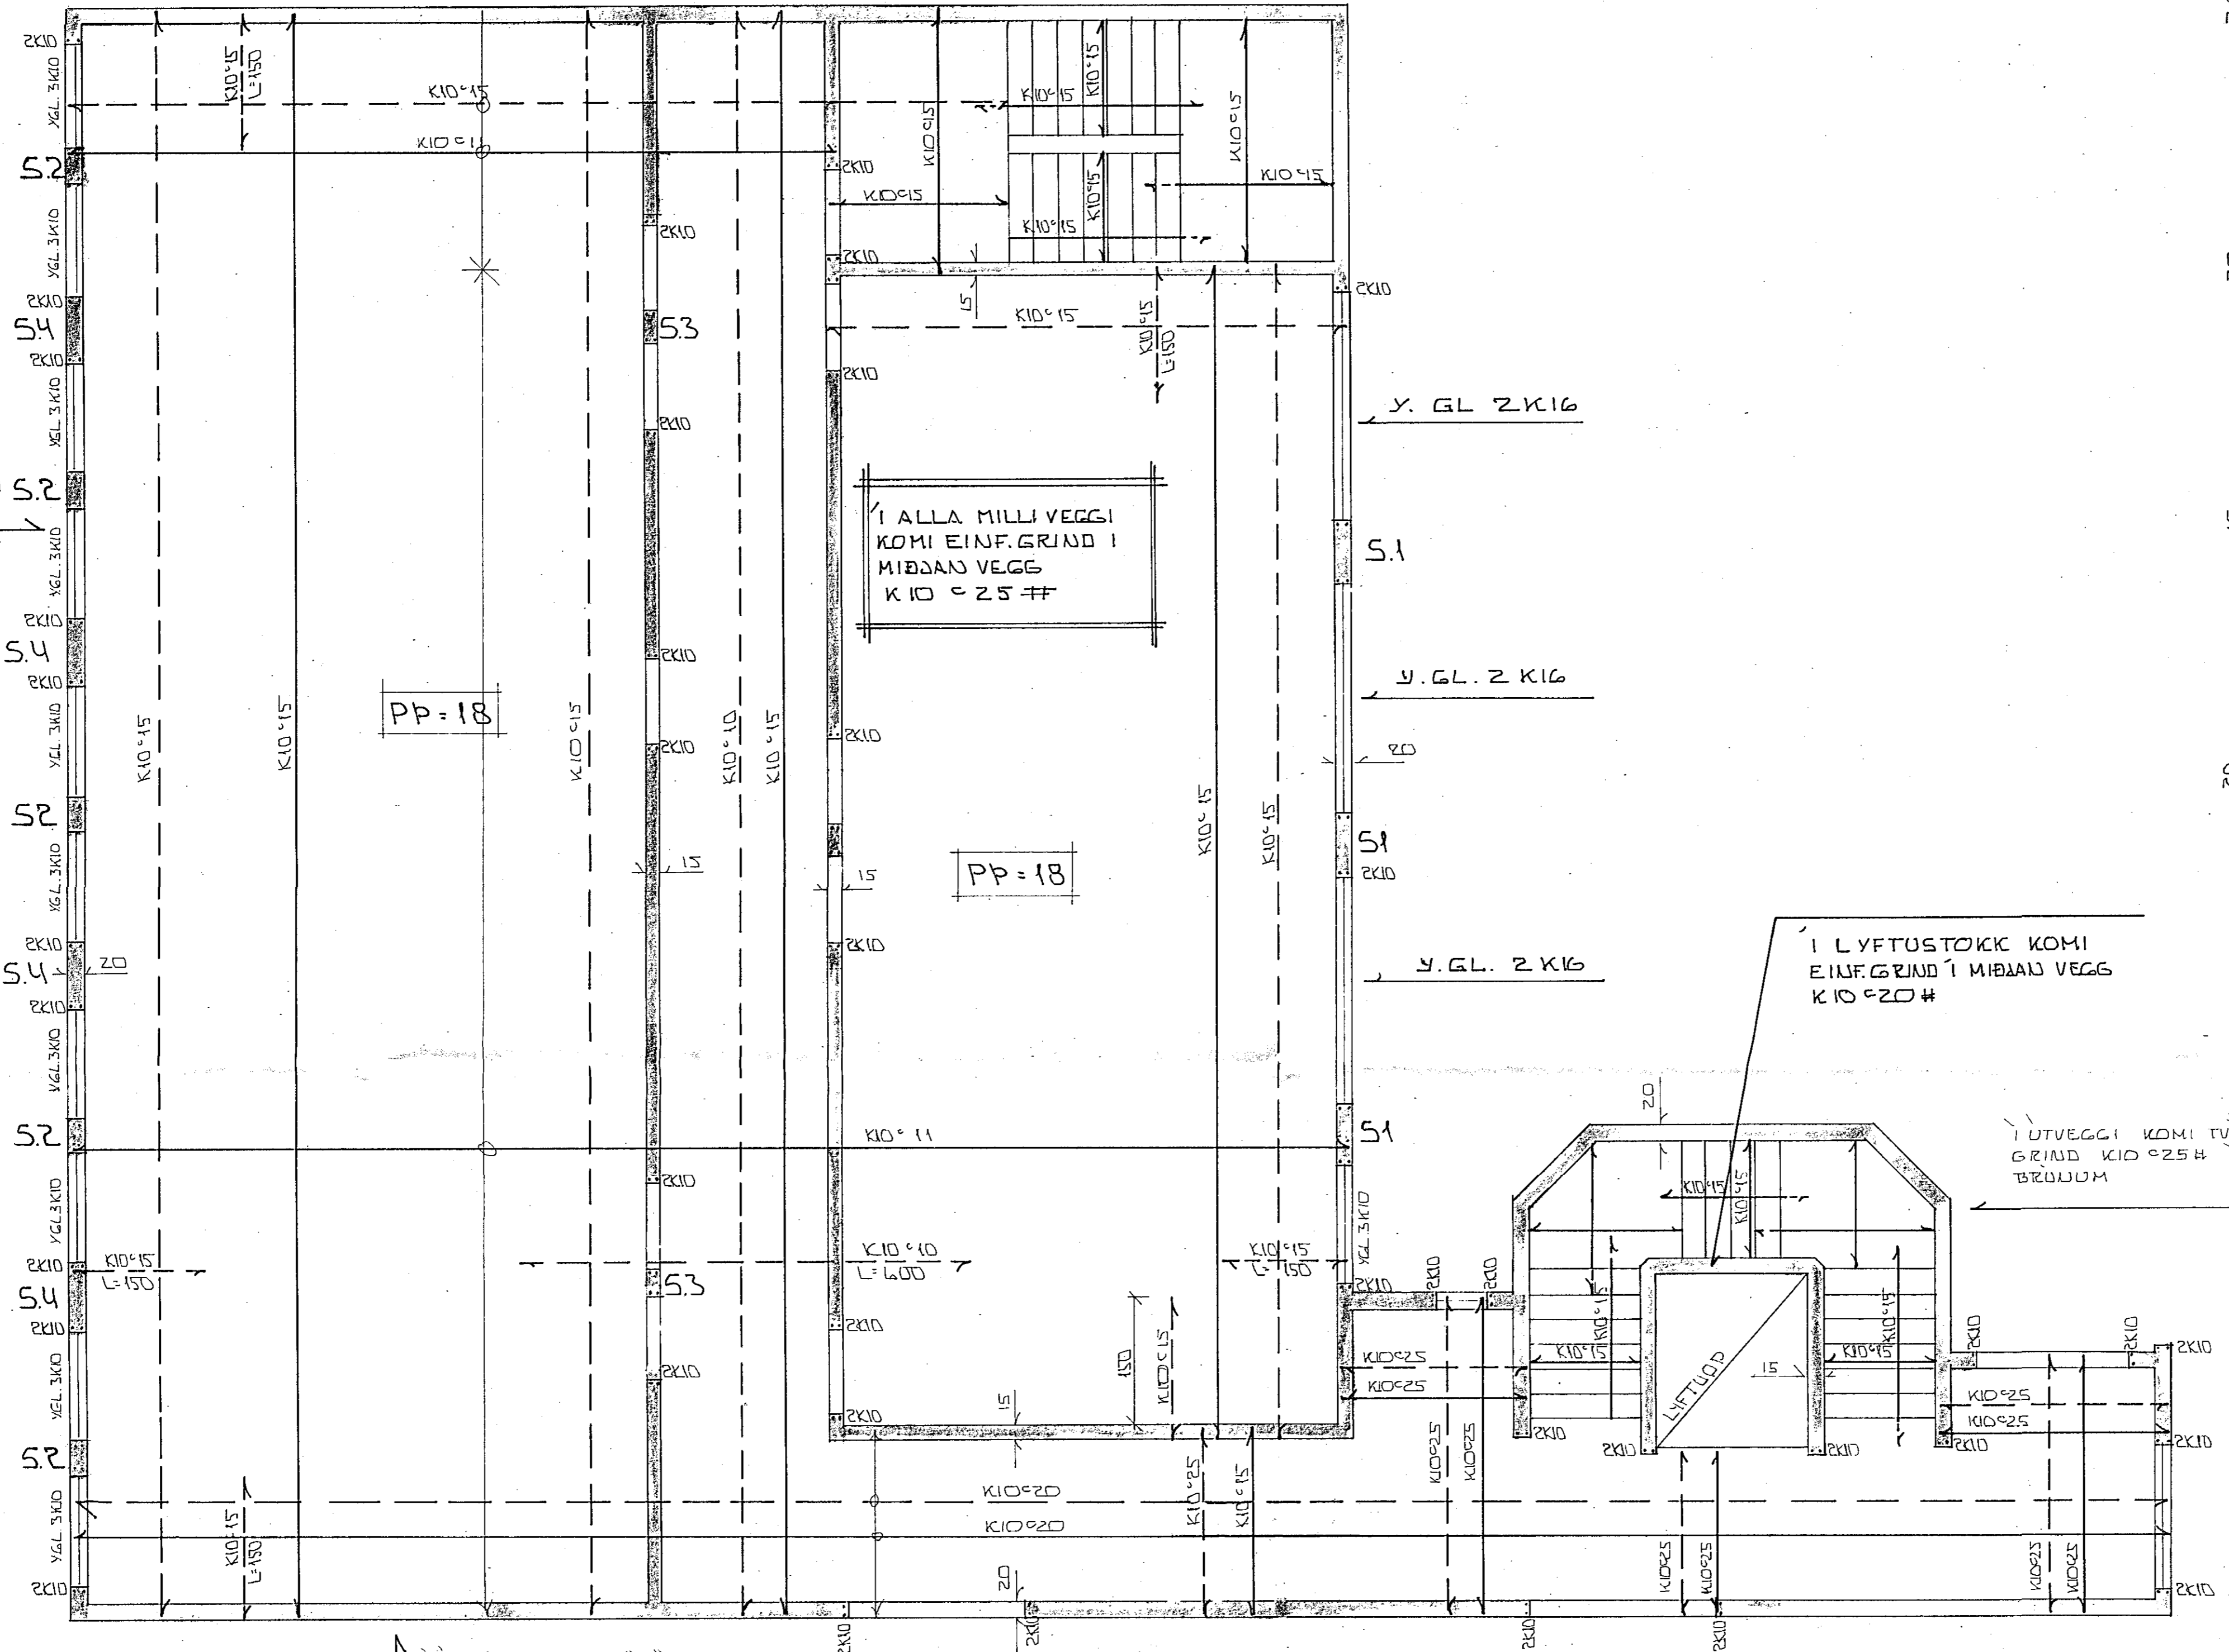

GRUNNMYND • 1 : 50

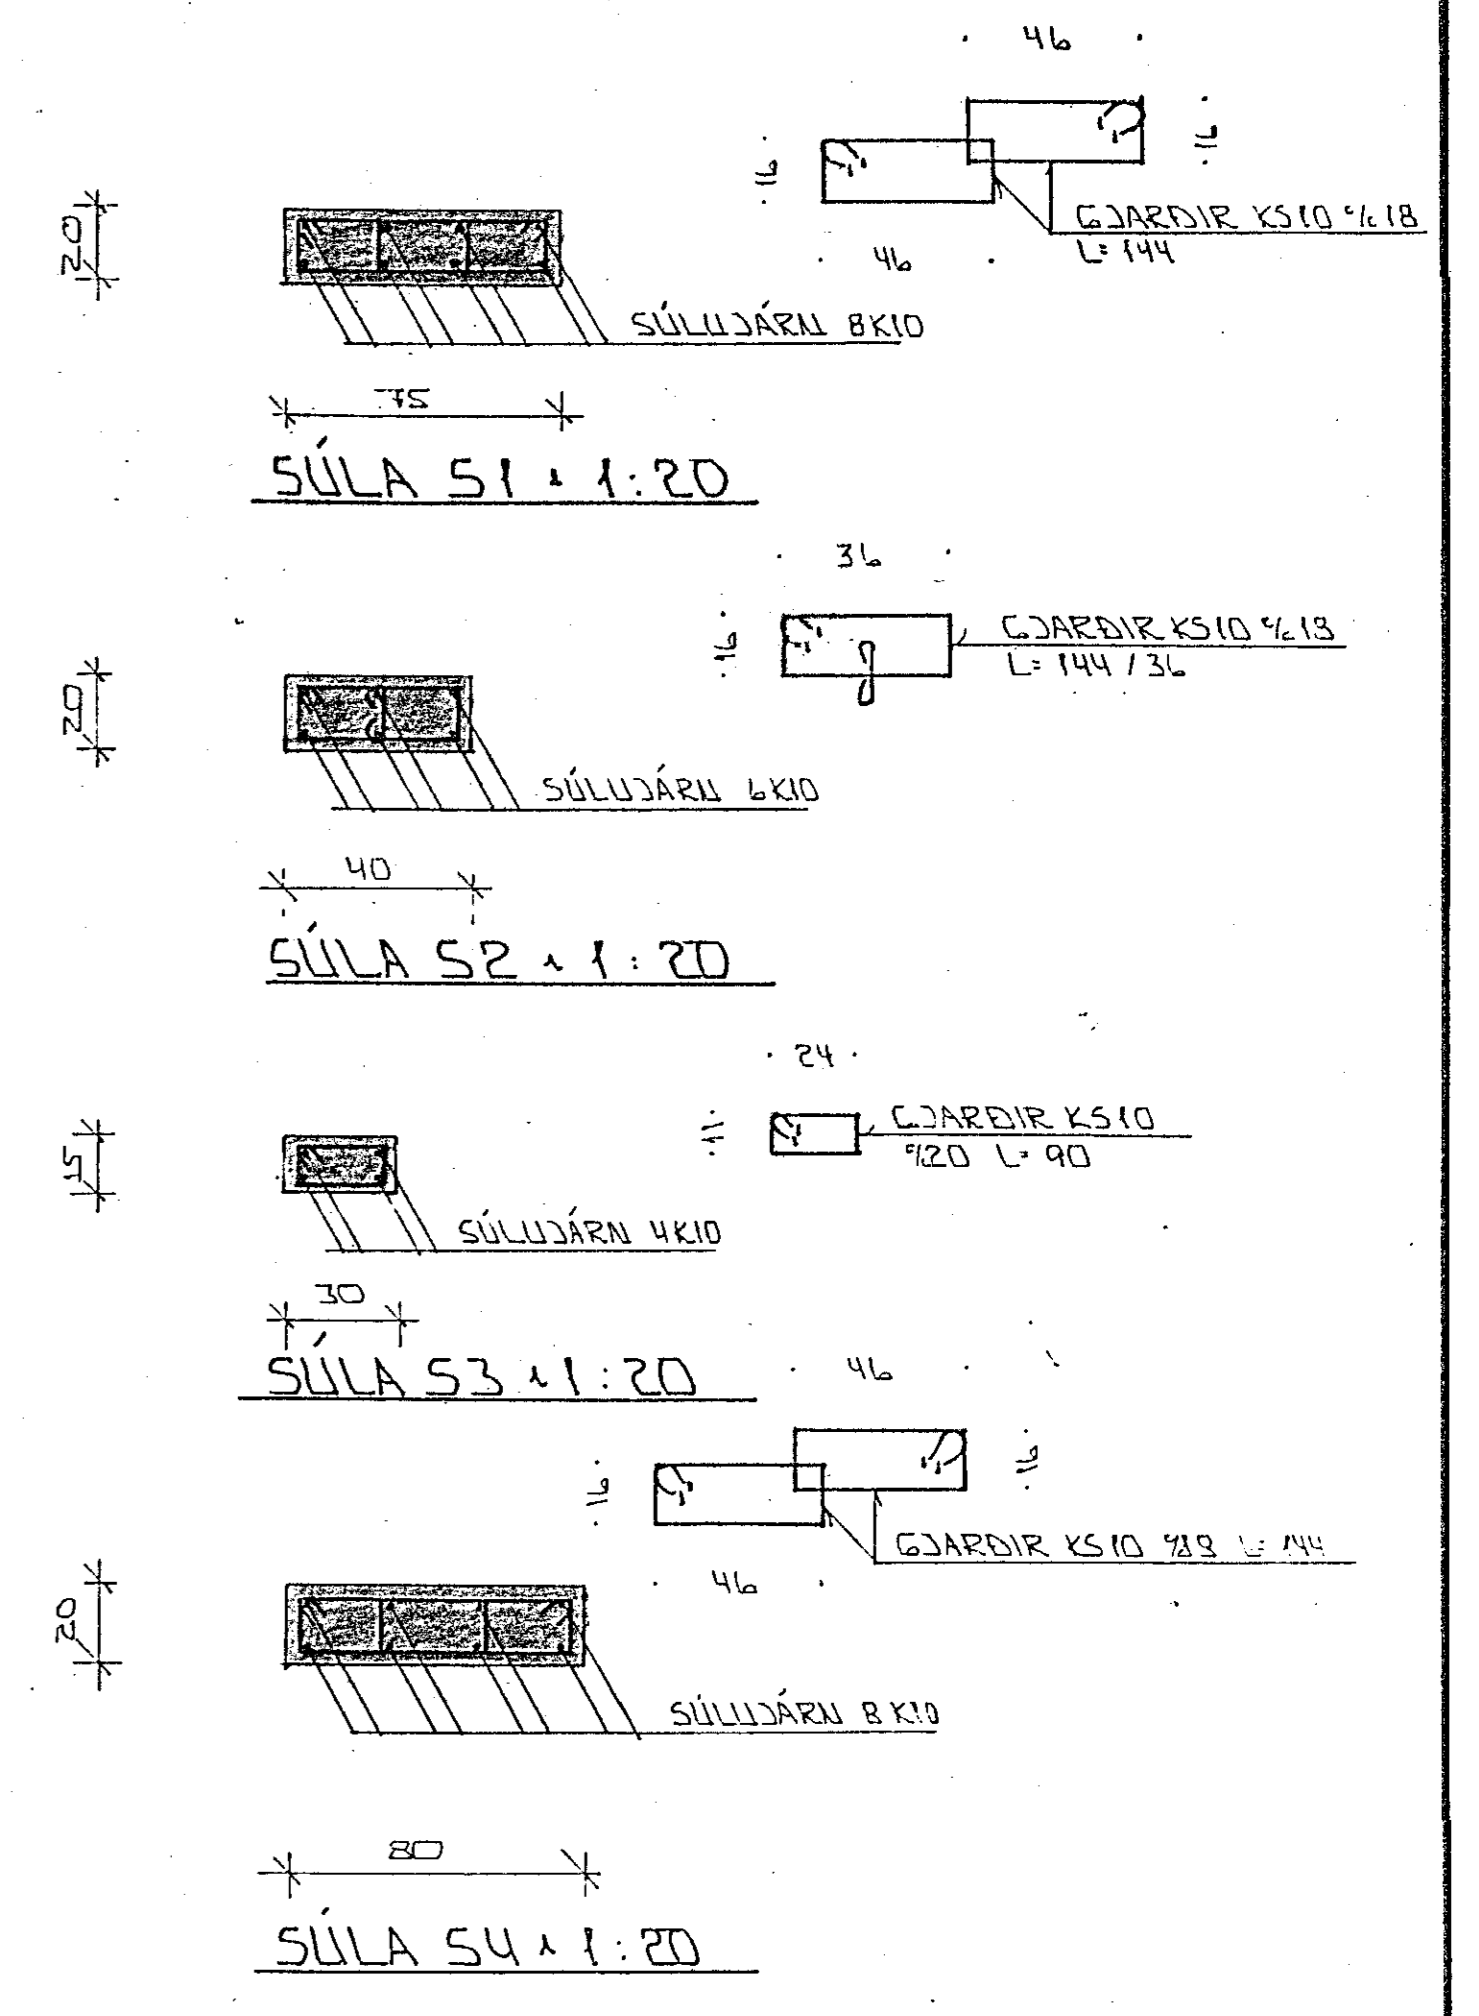

18 NOV. 1993
HAFNARFIRÐI
TEKNIFRÉDINGUR

04	NOV 93	JÁRNILLUM BK. Í RANPI Í GANGI	
BK.NR	DAGS	EDLI BREYTINGAR	SIGN
REYKJARVÍKURVEGUR 76 HAFNARFIRÐI 1. AFANGI			DAGS
BENDING VEGGA KJALLARA BENDING PLOTU YFIR KJALLARA			HANNA
MÁLKV. 1 : 50 • 1 : 20			TEKNAÐGI
SIGURÐUR ÞORLEIFSSON			VERK.NR
STRANDGÖTU 11 HAFNARFIRÐI SÍMI 54751/54255			9221
			BLAD.NR
			1-03