

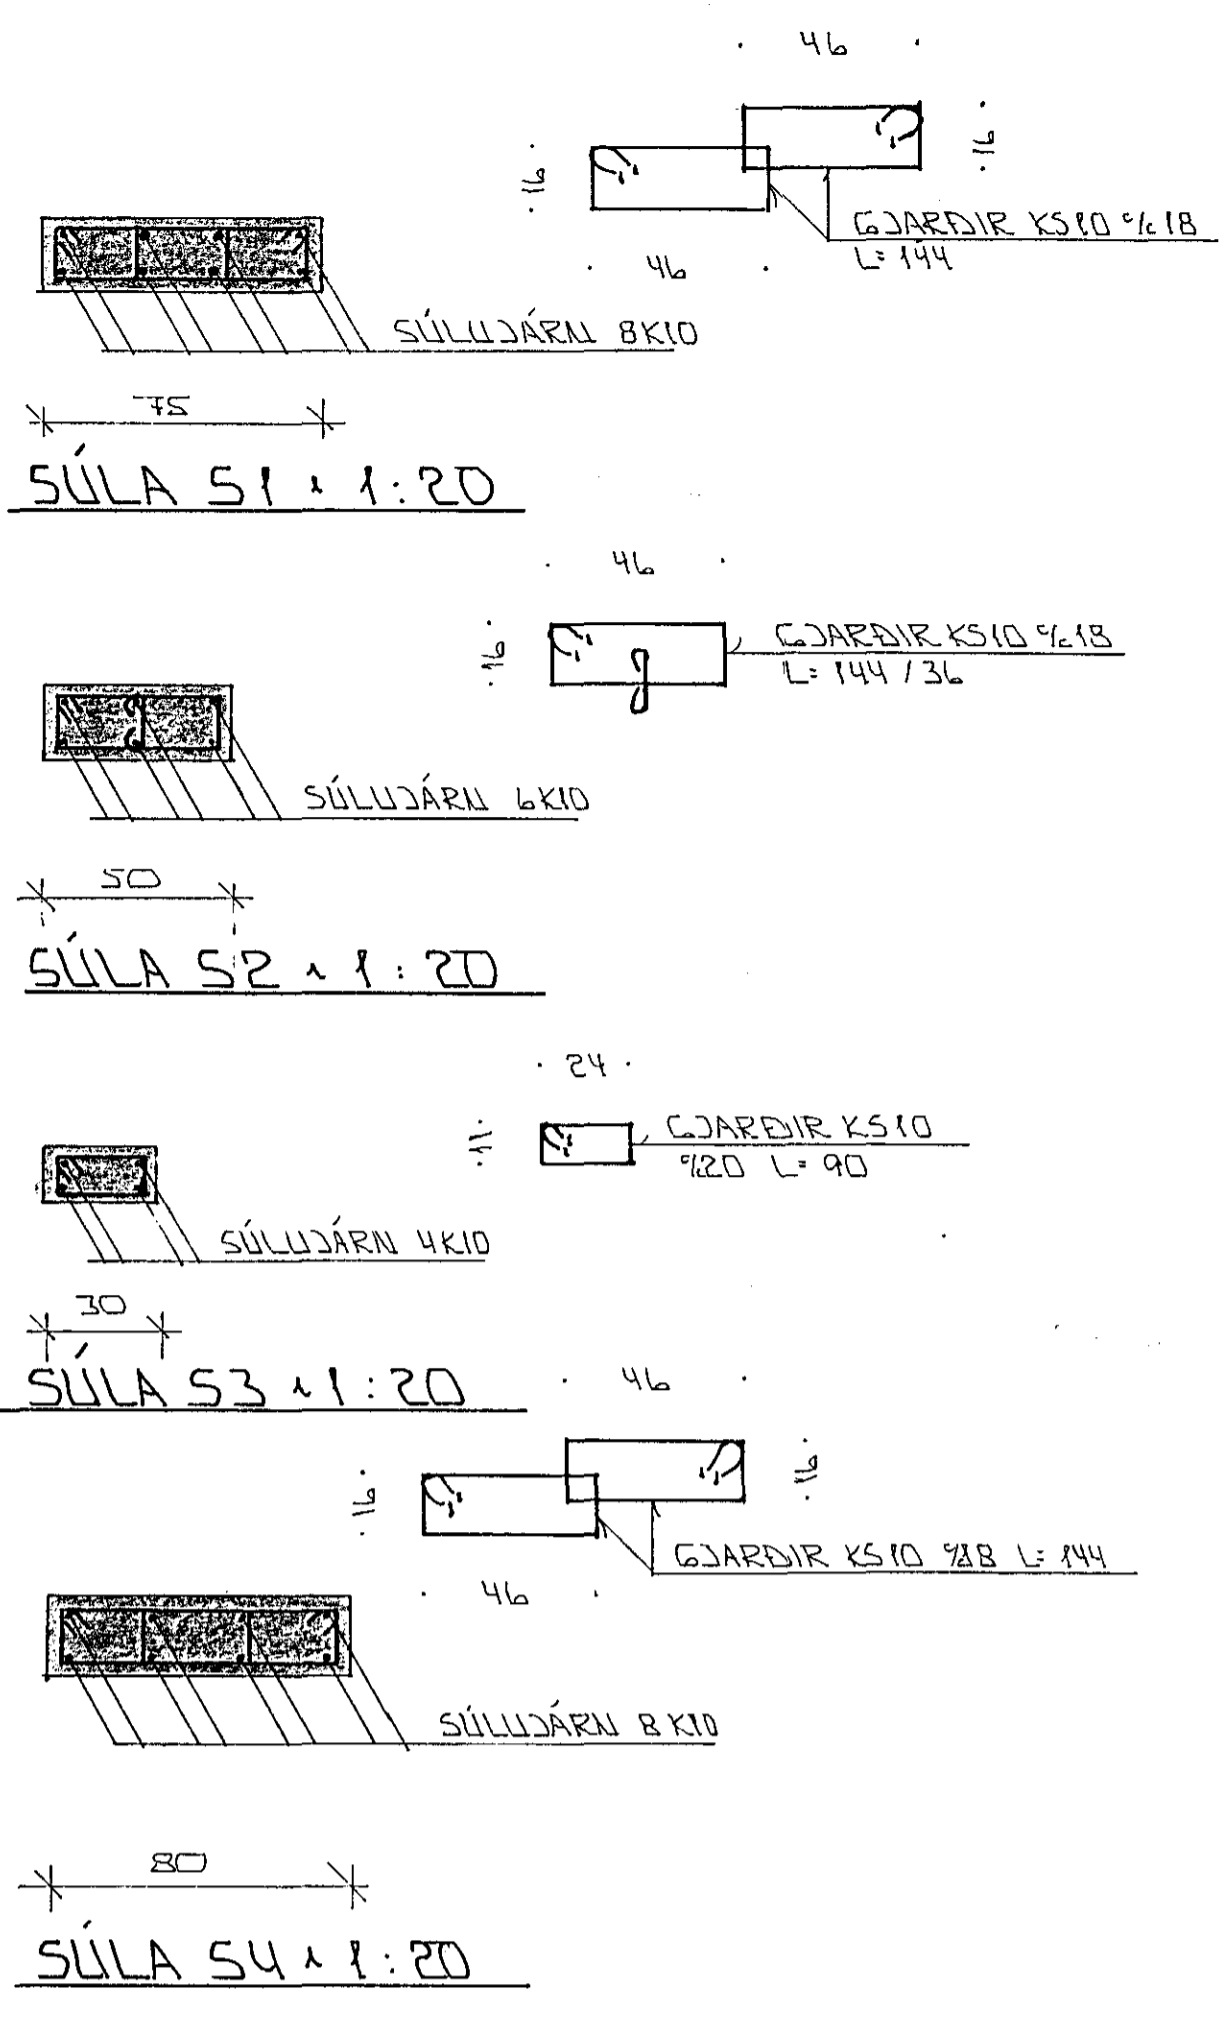


Í ÚTVEGGI KOHI TVÖFÖLD GRIND K10°25#
Í BÄÐUM BRÚNUM

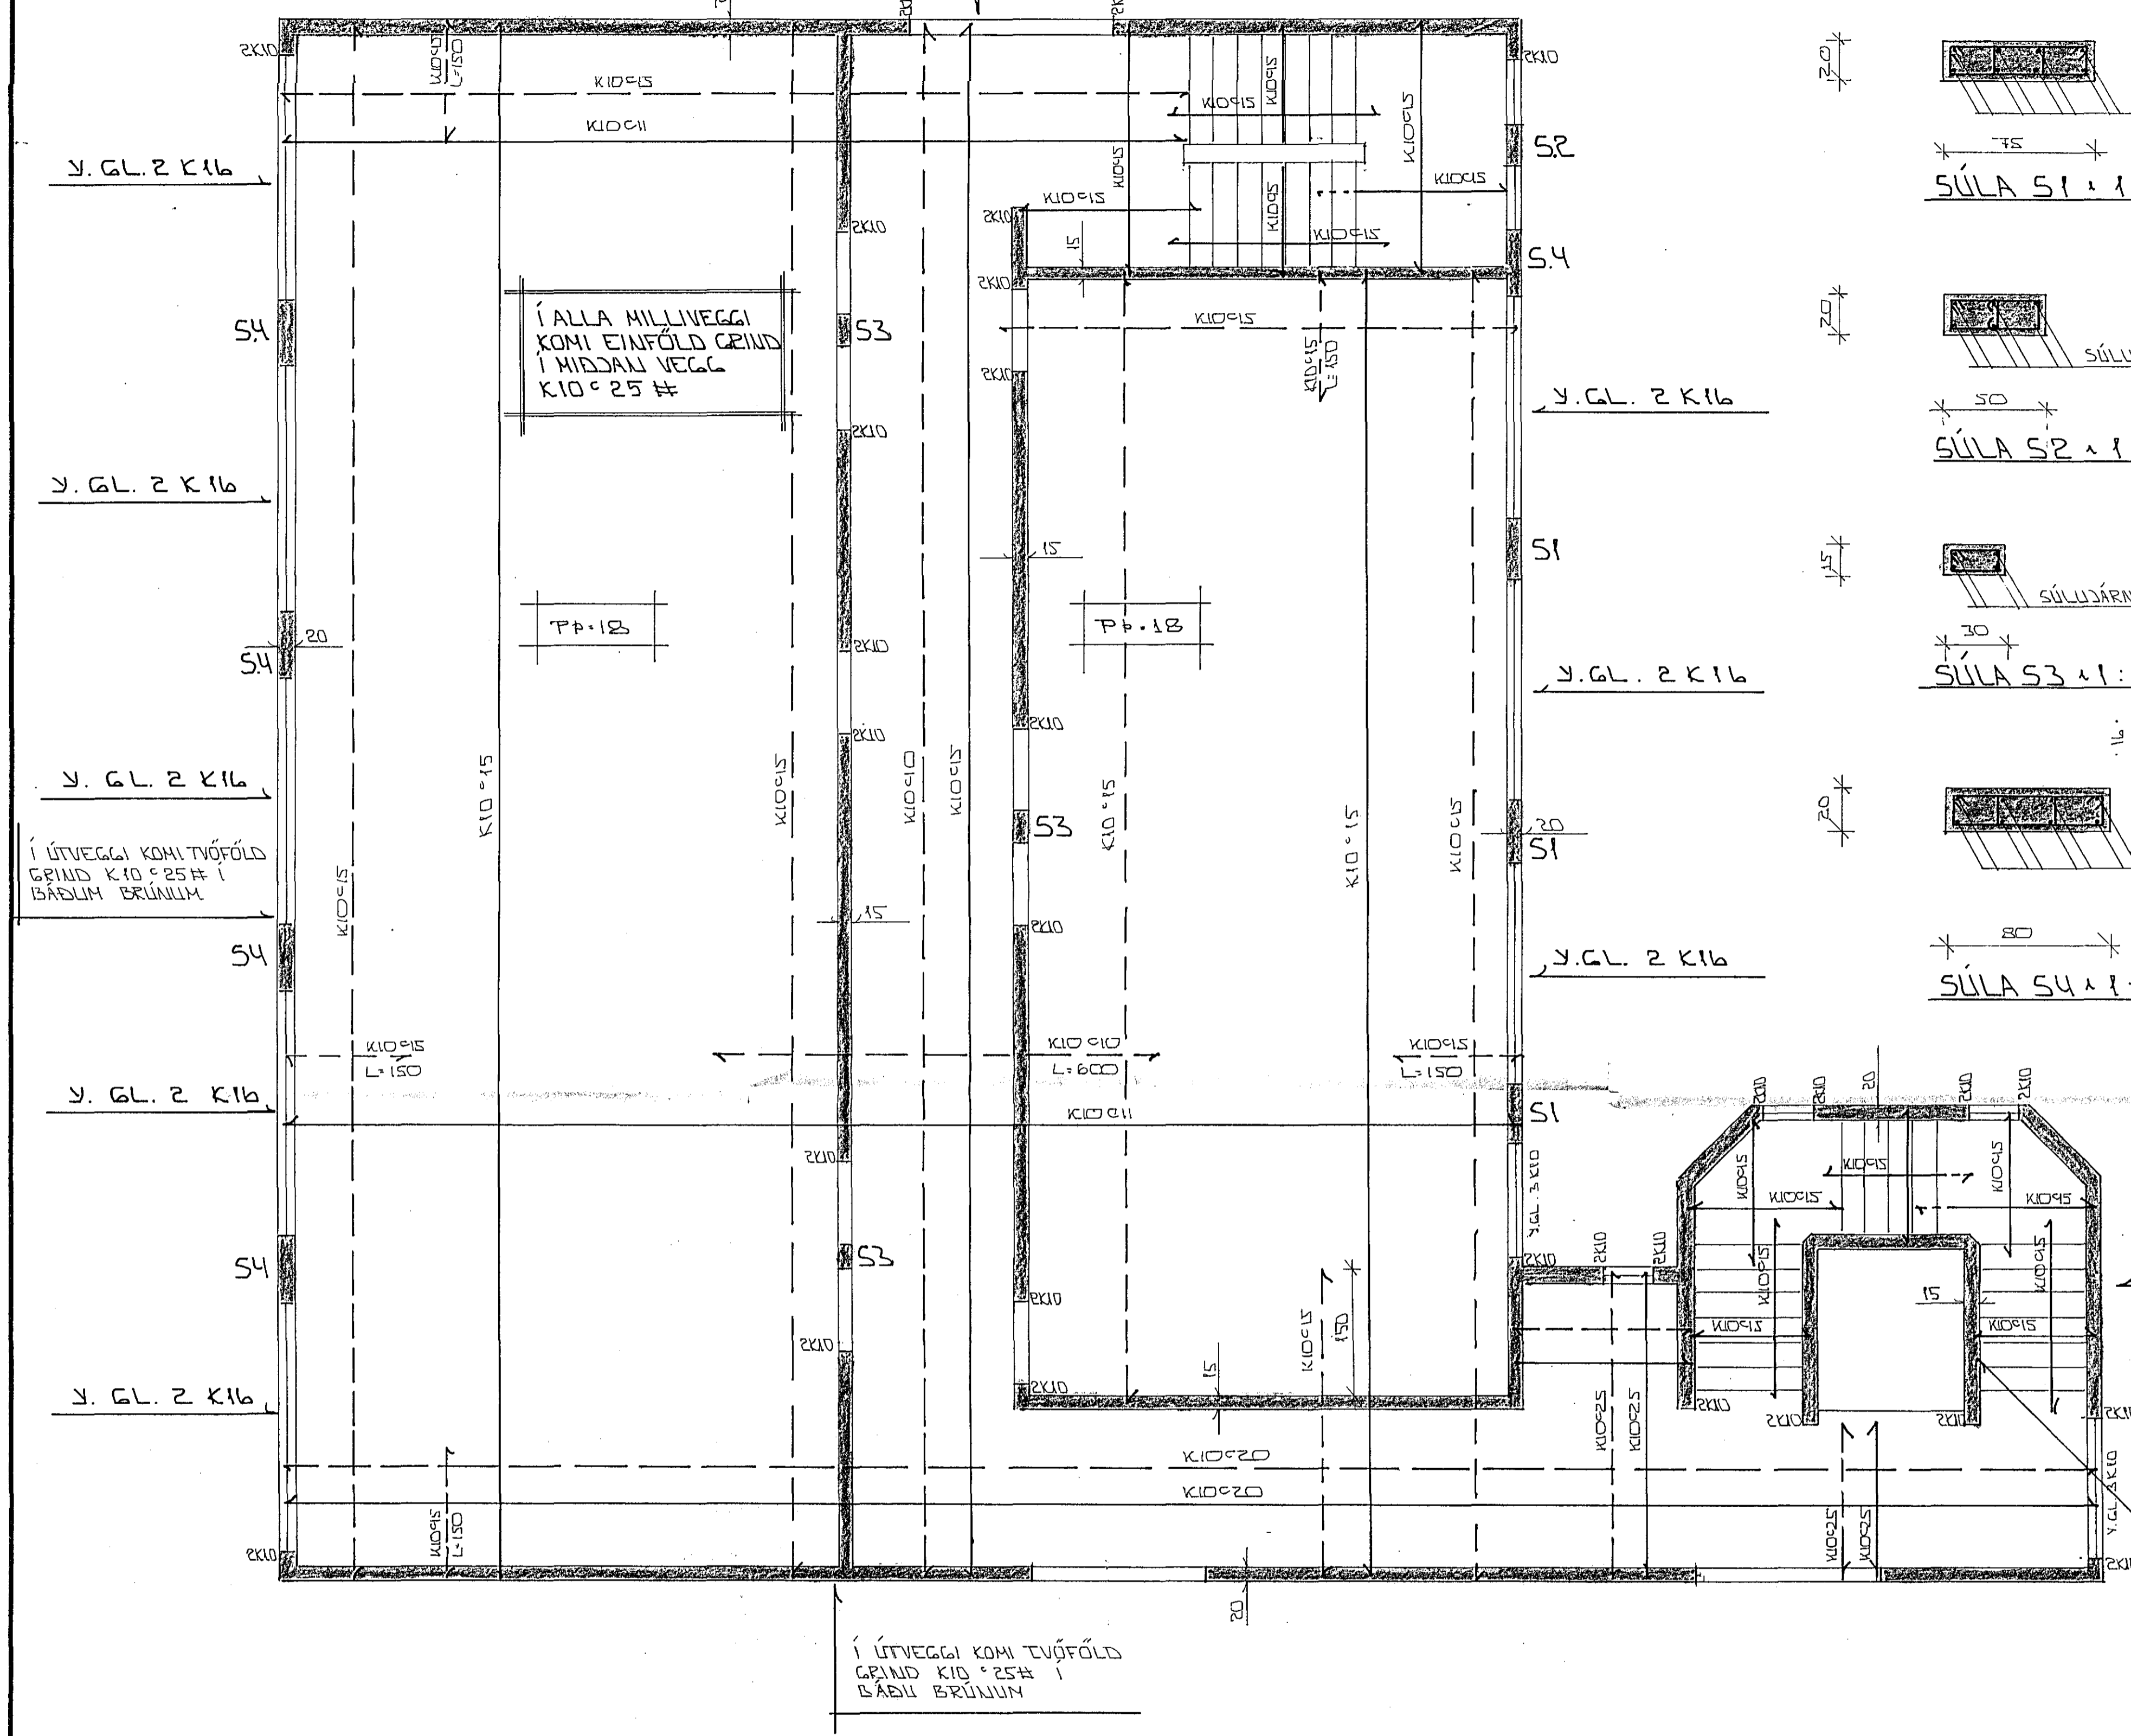

Í ÚTVEGGI KOHI TVÖFÖLD GRIND
K10°25# Í BÄÐUM BRÚNUM

Í LIFTUSTOKK KOHI EINFÖLD GRIND
Í MIDJAN VEGG K10°20#

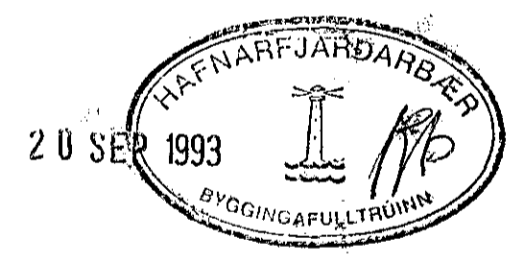

BR.	DAGS.	EDLI BR.	SIGN.

REYKJAVÍKURVEGUR 76
HAFNARFJÖRDUR

BENDING VEGGJA JARÐHÉÐAR
BENDING PLOTU YFIR JARÐHÉÐ

STEIPA:
S > 250
VS ≤ 0.5
LOFT ≥ 6 %
SEMENT ≥ 300 KG/M³

1:50 1:20
DAGS.
VERK NR. 92-21
TEIKN NR.
HANNAÐ SIG
TEIKNAD SIG
YFIRFARIÐ

TÆKNIÞJÓNUSTA
SIGURDAR ÞORLEIFSSONAR HF

STRANDGÓTU 11 · 220 HAFNARFJÖRÐUR · Sími 54255 · FAX 652875