

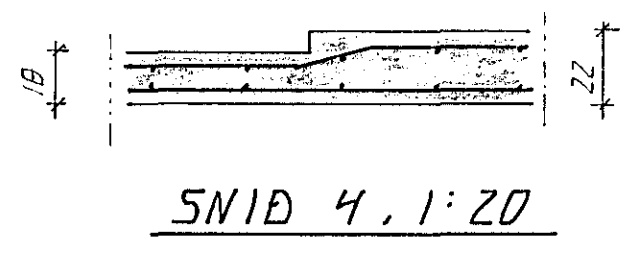


BENDING UTVEGGJA  
 LÖÐRÉTT K10 x 25  
 LAKETT K10 x 25  
 TVÖFÖLD GRIND

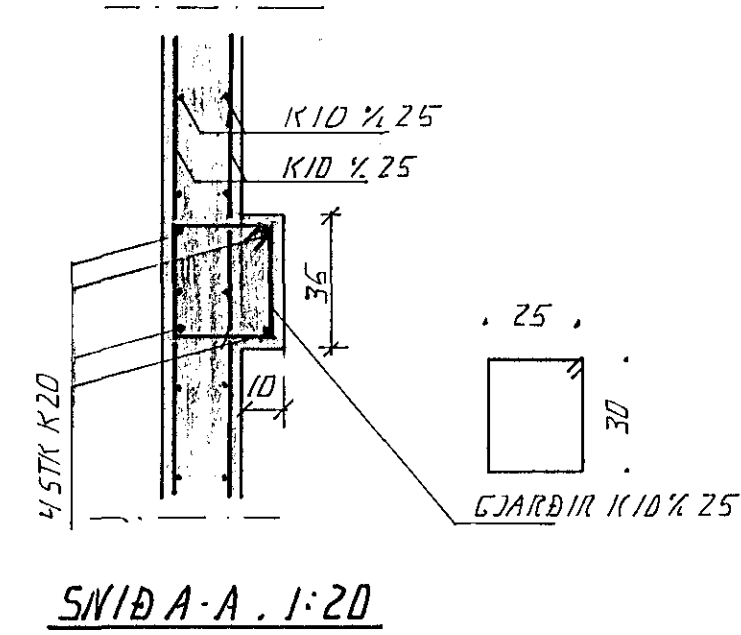

BR.	DAGS.	EÐLI BR.	SIGN.

REYKJAVÍKURVEGUR 76  
 HAFNARFIRÐI  
 VEGGIR ÍJALLARA . FRAMHÚS

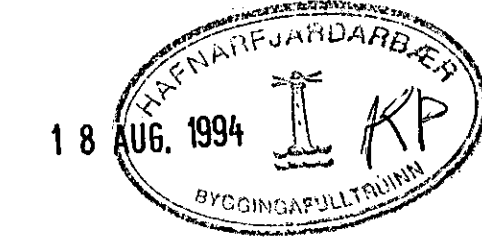

DAGS. JULI 94  
 VERK NR. 9227  
 TEIKN NR. 1-03  
 HANNAÐ 4.7.  
 TEIKNAD 4.7.  
 YFIRFARIÐ

**TEKNIÞJÓNUSTA**  
**SIGURÐAR ÞORLEIFSSONAR HF**

STRANDGÖTU 11 - 220 HAFNARFJÖRÐUR - Sími 54255 - FAX 652875