




GLUGGI G1, 1:20 10 STK OG 2 STK. SPEGILMYND.

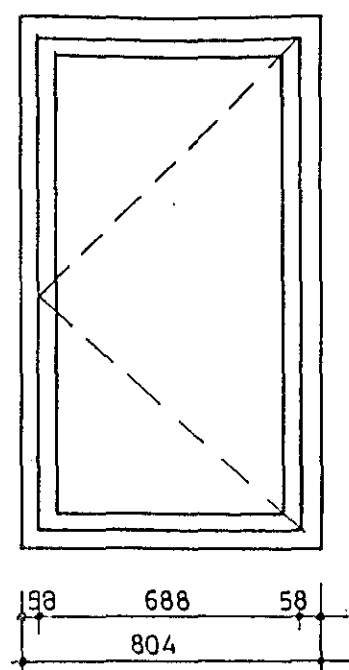


GLUGGI G2, 1:20 4 STK.

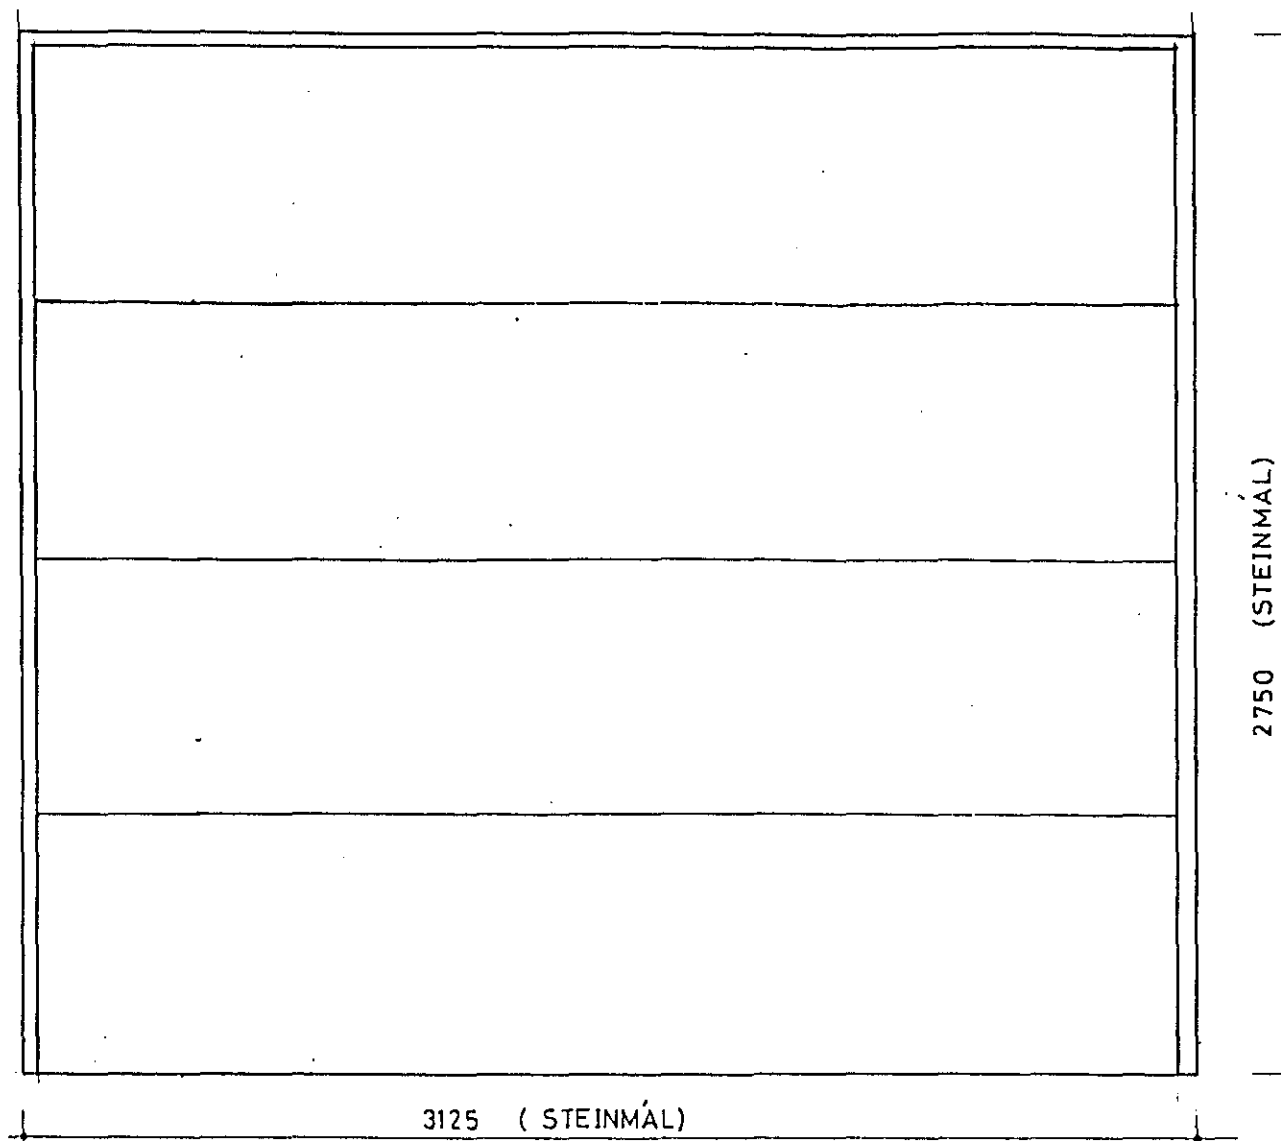


HURÐ FYRIR VÖRUMÓTTÖKU, 1:20

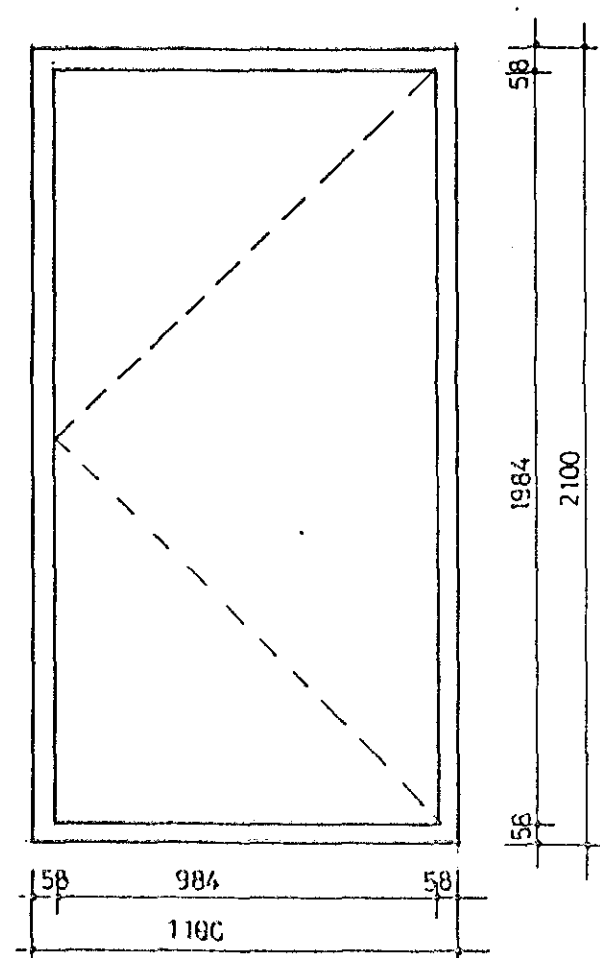


HURÐ FYRIR GEYMSLU, 1:20

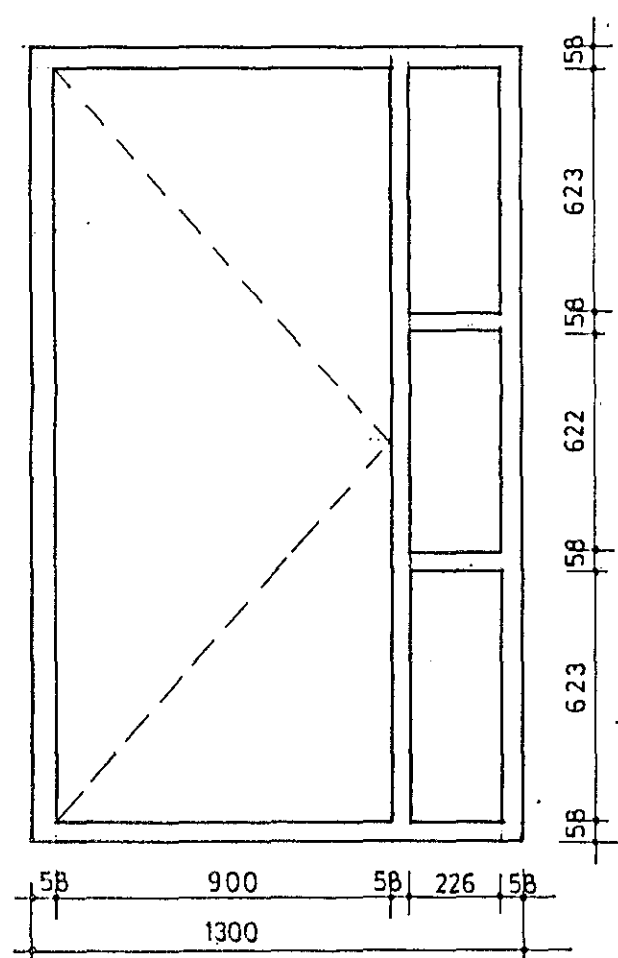

HURÐ FYRIR FÖRSTOFU, 1:20

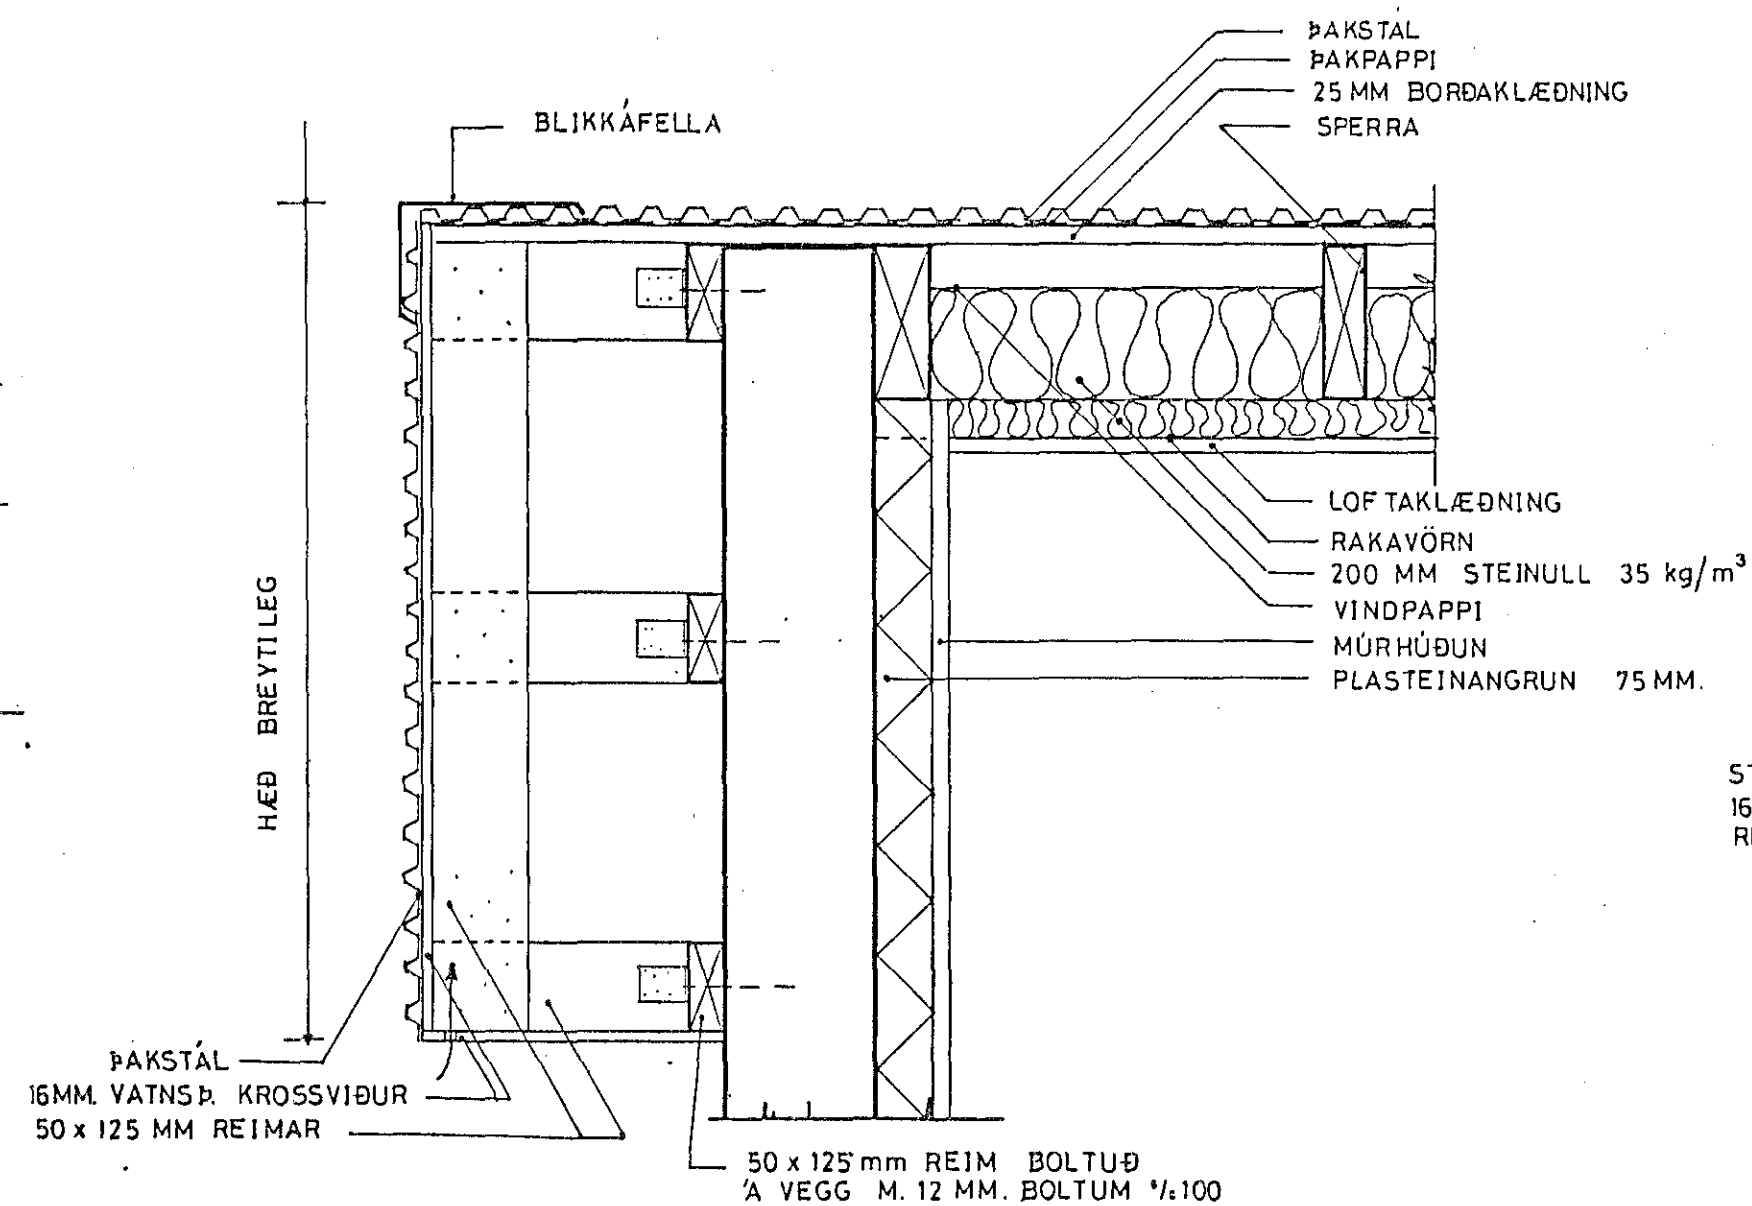

FRÁGANGUR Á STÖFNUM, 1:10

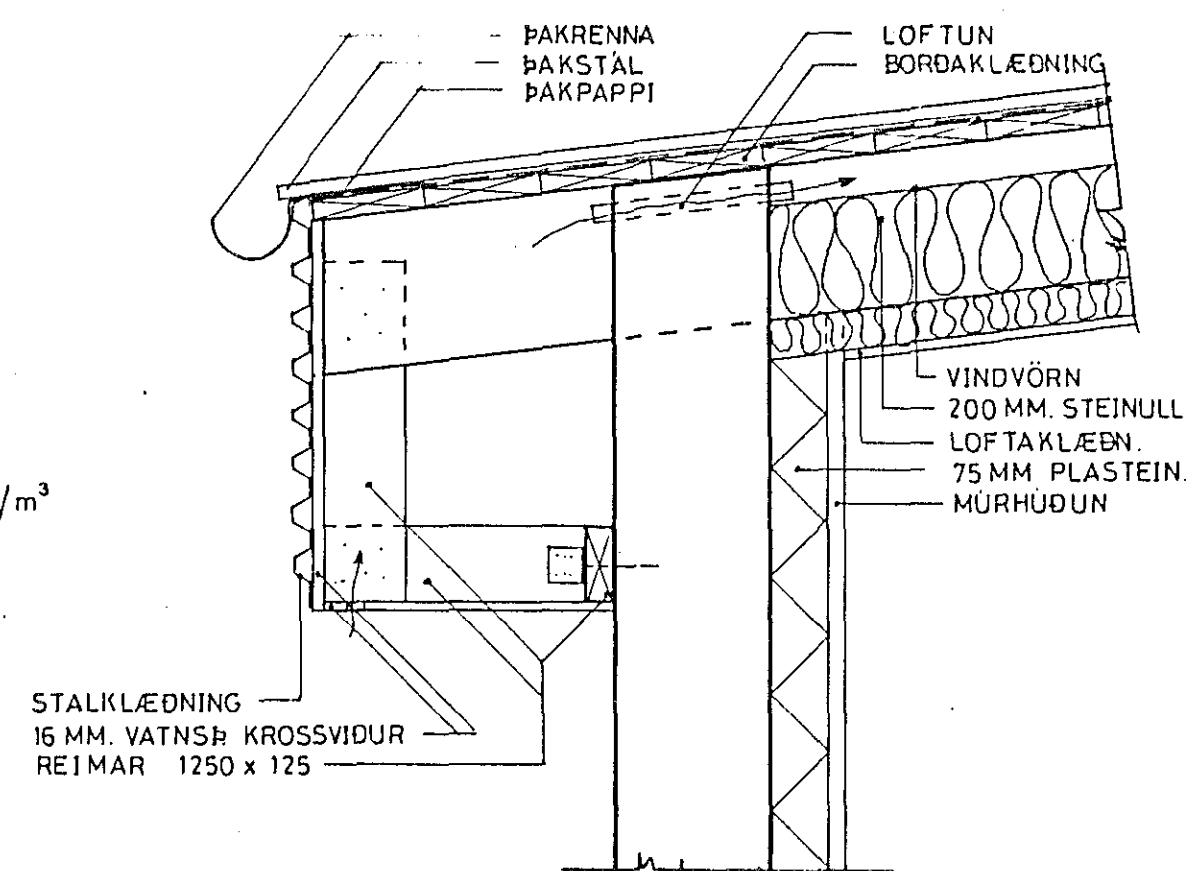

FRÁGANGUR Á ÞAKBRÚN, 1:10

16. Júl 1987
 HAFNARFIJARDARBERI
 BYGGINGAFULLTRUI
 VINNASTOFAN KLÖPP HF.
 ARKITEKTAR — VEKJAFÉLÐINGAR
 Hverfisgötu 46 — Pósthólf 783
 121 Reykjavík — Sími 27777

DELTA H/F REYKJAVÍKURVEGI 78 HAFNARFIRDI			
GLUGGAR HURÐIR OG DEILI Í ÞAK.			VERK NÚM 81-502
			TEIÐINGU NÚM 16.11
HA	HA	BYGGING	DAGS 10-4-86
			SKALA 1:50