


GRUNNM. 1.H. - MILLIGOLF 1:50

SAMSETNING HOLPLATNA 1:20

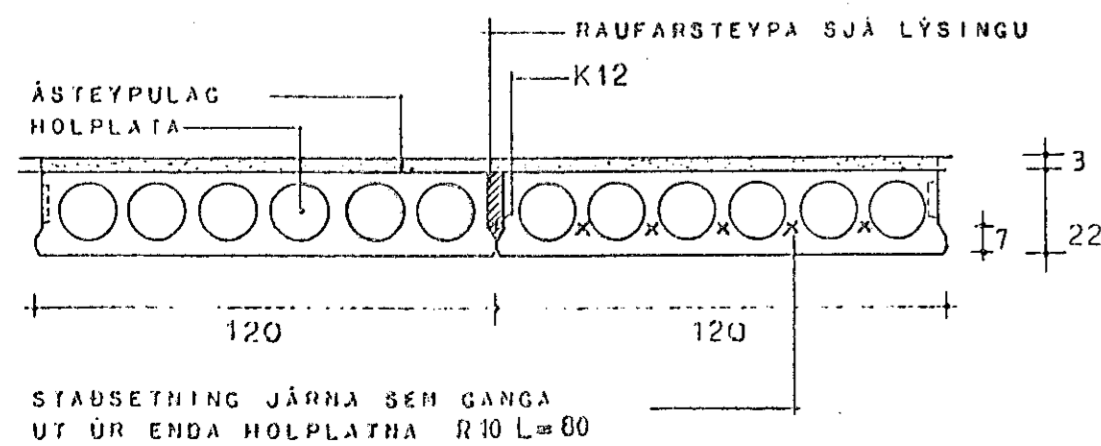


RAUFARSTEYPA.

STEYPA ÍBLÖNDUÐ SÉRVIRKU ÞJÁLNIÐFNI (SUPER PLASTIZISIER).  
 SEMENTSMAGN Í STEYPU 450 KG/M<sup>3</sup>.  
 HÁMARKSKORNASTÆÐ 10MM.  
 AÐ ÖÐRU LEYTI SKAL FYLGJA LEIÐBEININGUM Á RB-BLAÐI  
 RB E<sub>q</sub> 007 SÉRVIRK ÞJÁLNIÐFNI Í STEINSTEYPU.

87.02.04. Steyptar einingar felldar út og hús steypt upp á staðnum, lofthæð 1. hæðar aukin um 22 sm, gluggum breytt, stærð vöruhúróar breytt. DF.

ATH

SJÁ ALMENNAR SKÝRINGAR Á BLAÐI 16.00  
 SJÁ SNID 4 Á TEIKN. NR. 16.02  
 SJÁ ÖNNUR SNID Á TEIKN. NR. 16.04  
 ÁSETA HOLPLATNA: 10 SM Á STEINSTEYPTA VEGGI.

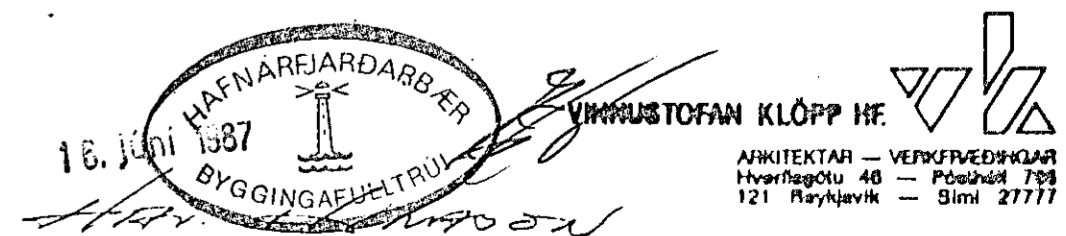

DELTA H/F REYKJAVÍKURVECI 78 HAFNARFIRDI			
VERK NR.	81-502		
TEIKNING NR.	16.03		
STADPLAÐ	HA	TEIKNING	HA
BYGGING	10-4-86	SKALA	1:50