


UNDIRSTÖÐUR OG BOTNPLATA. GRUNNMYND 1:50.

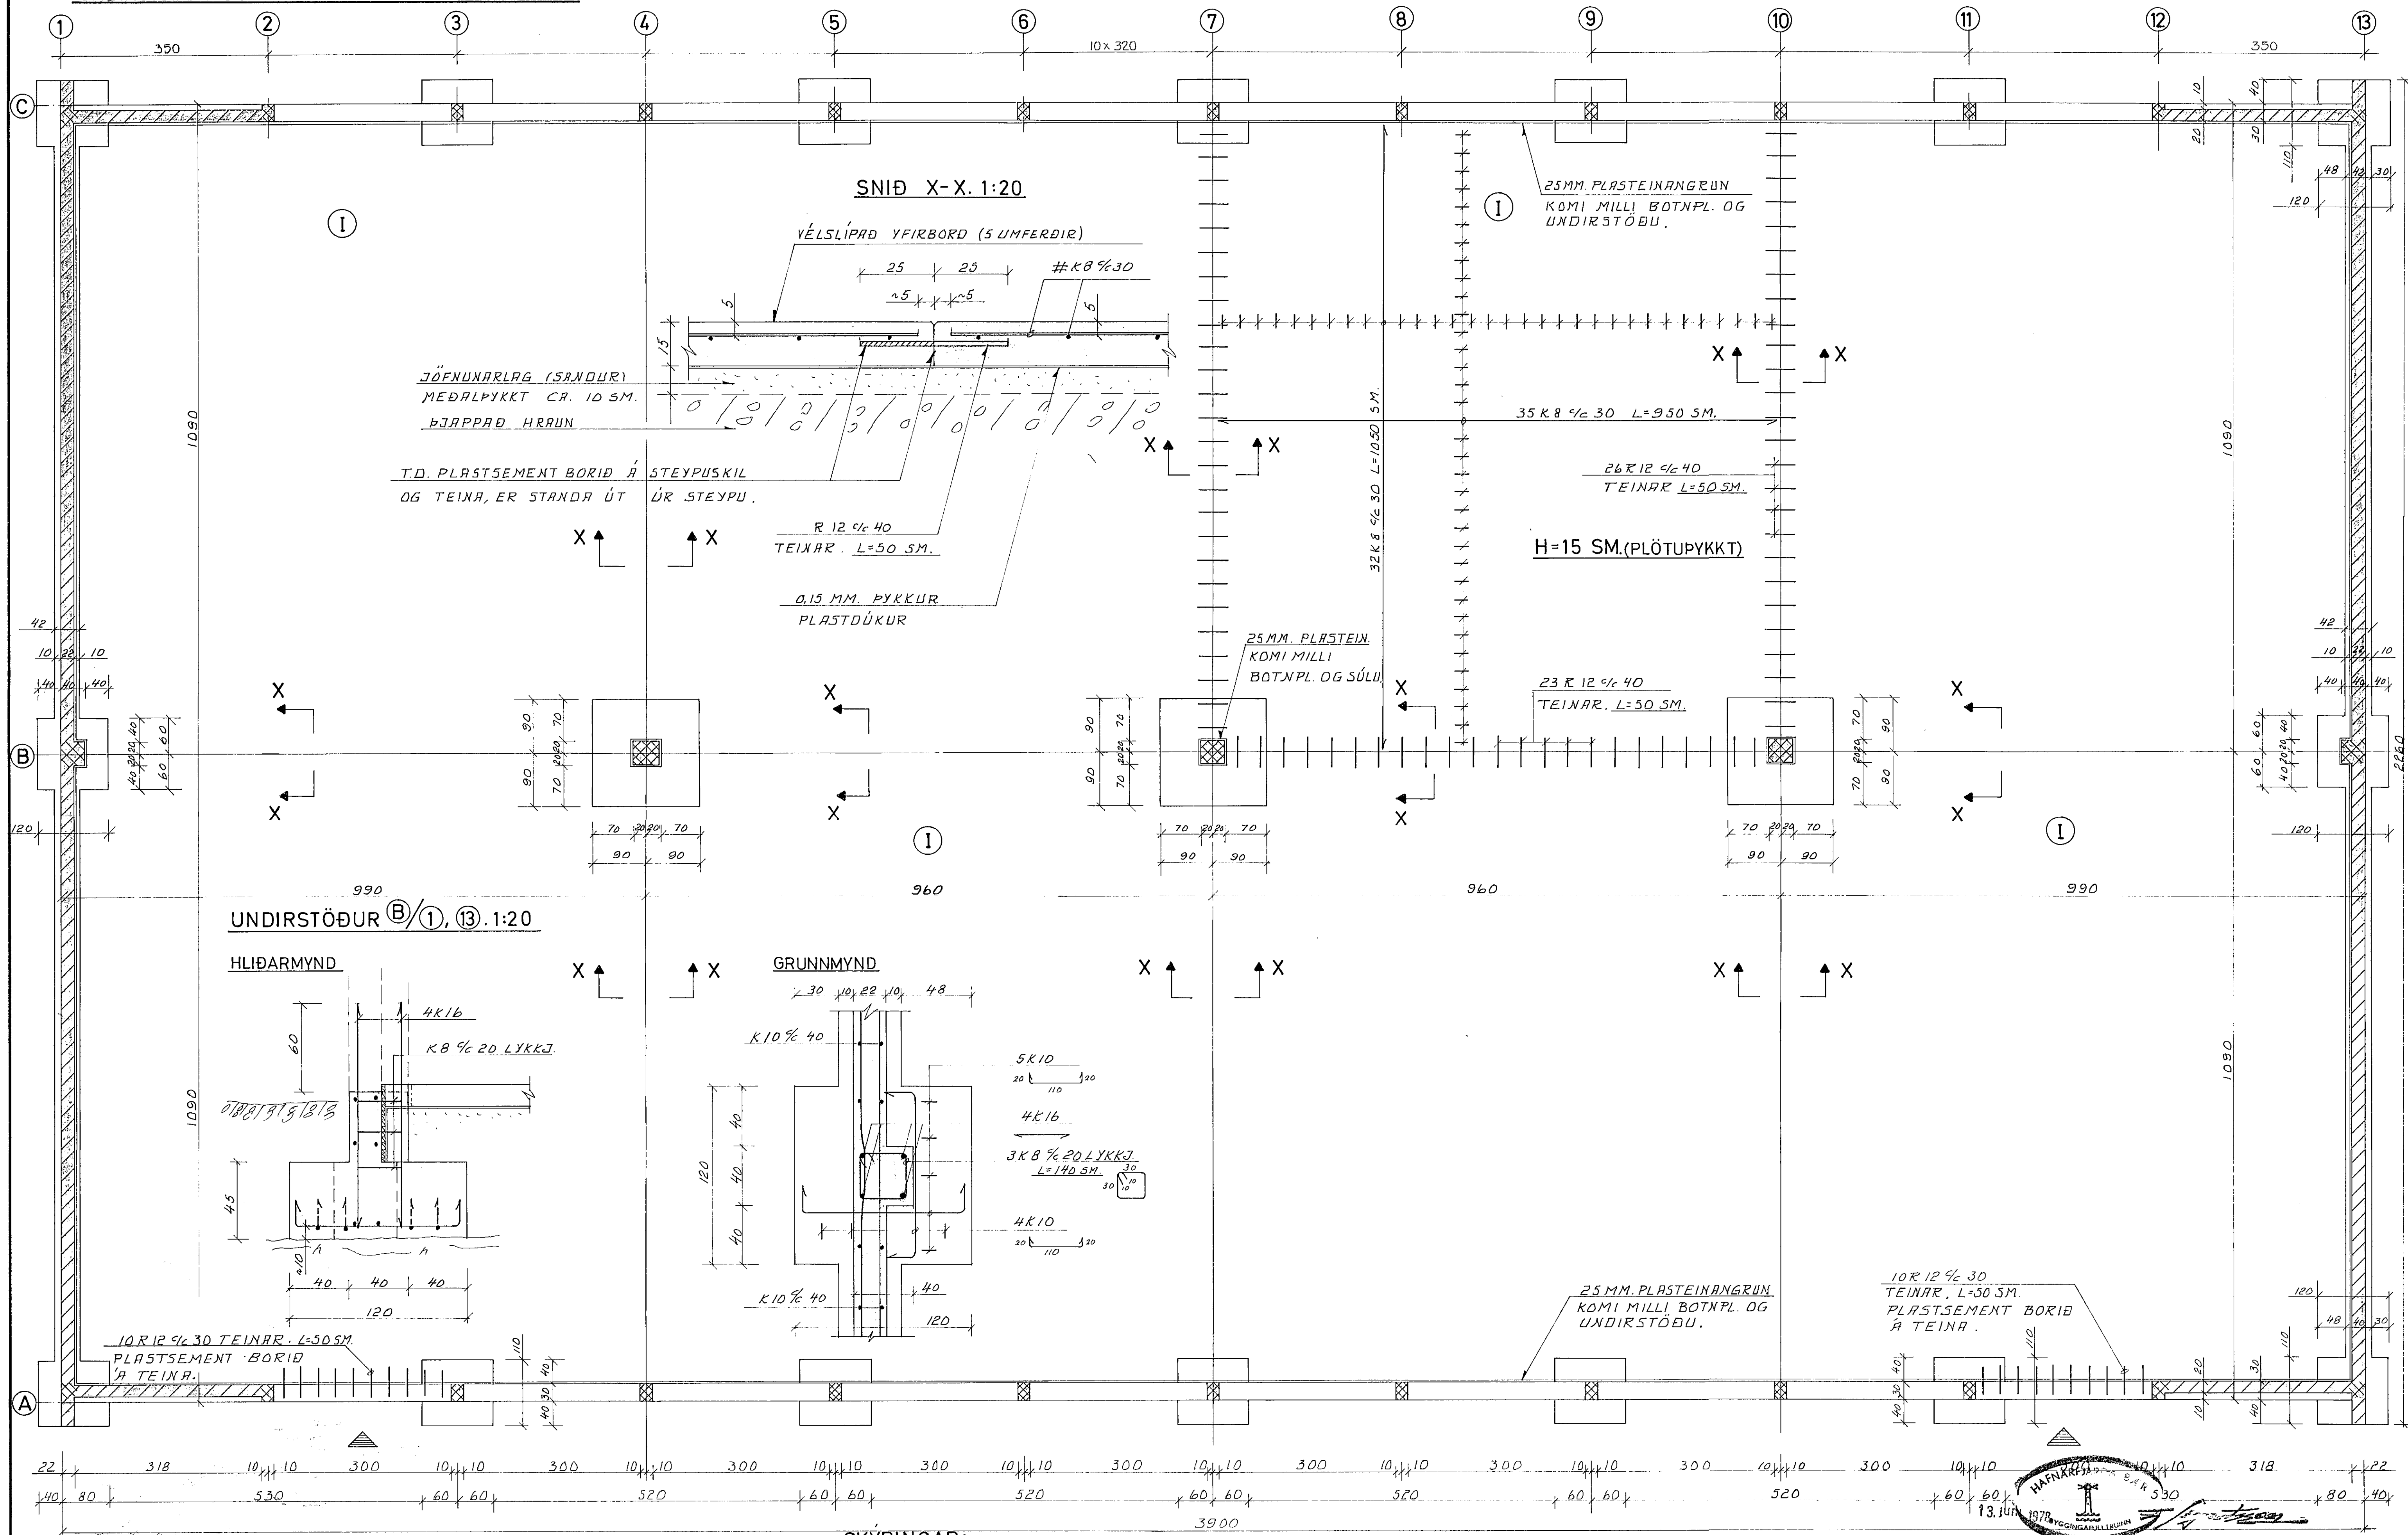

UNDIRSTÖÐUR (B) / (1), (13). 1:20

HLIÐARMYND

GRUNNMYND

SKÝRINGAR:
 ÖLL ÖNEFND MÁL ERU Í SM, NEMA R OG K ERU Í MM.
 STJÖRD = 20 T/M² (ÞJÓPPUÐ HRAUFYLING EÐA MJÖG SPRUNGIN KLÖPP)
 BENDISTÁL: ST 37 TÁKNAD MED R (σ_a = 1400 K²/SM²)
 KS 40 - - - - - K (σ_a = 2200 K²/SM²)
 STEYPA: UNDIRSTÖÐUR 5200 D.MAK = 30 MM.
 BOTNPLATA 5250 516 MÁL = 8 SM.
 7 BLANDUÐ LOFT = 4-5 %

ATH!
 REITIR MERKTIR MED (I)
 SKULU STEYPTIR FYRST.
 TÁLNAÐ BENTA VEGGI
 - - - BENTAR SÚLUR

Reikn.	1/14	M/178	Verkhelti	REYKJAVÍKURVEGUR 78 HAFNARFIRÐI	Teikn nr. 1-02
Teikn.	RE/EG	-/-			
Ath.					
Samp.					
Kvaröl	1:50		Verkhliut	SKEMMA UNDIRSTÖÐUR OG BOTNPLATA. GRUNNMYND	
1:10					
1:20					