
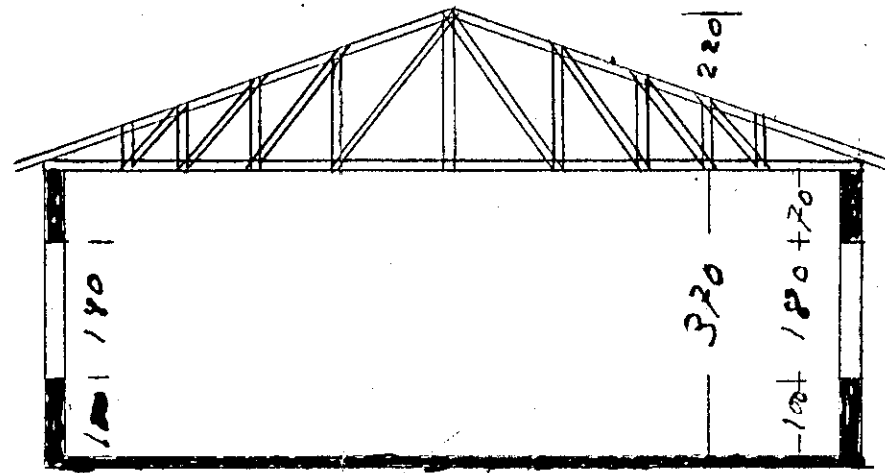



Bíffræða verkstæði við Reykjavíkuvæg

M 1:100



Áp. 19/2 52
 Jón Þr. Jóhannesson
 Einar Pjetur
 Mísa

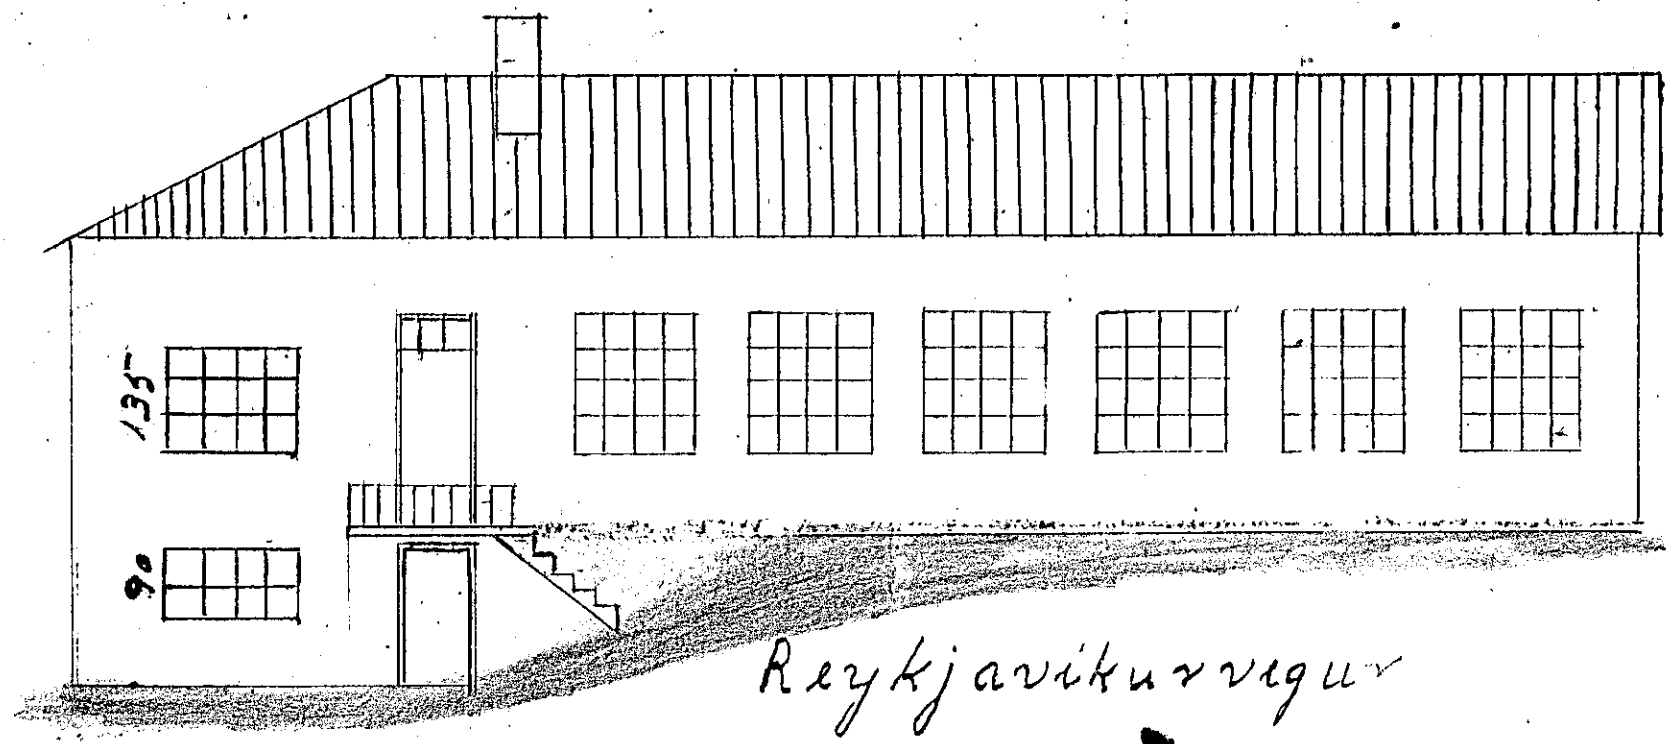


Þverskurður a a

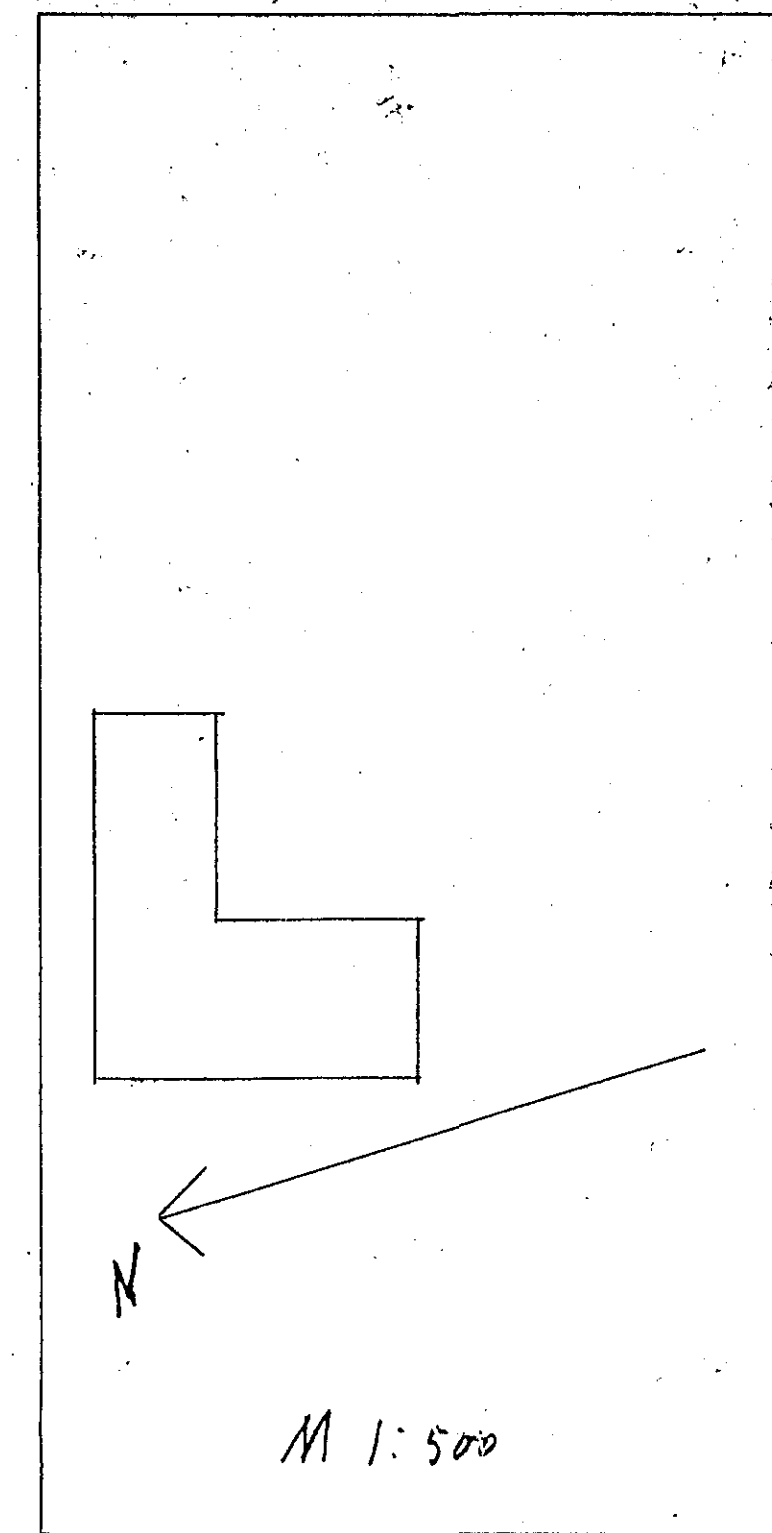


Afstöðu mynd

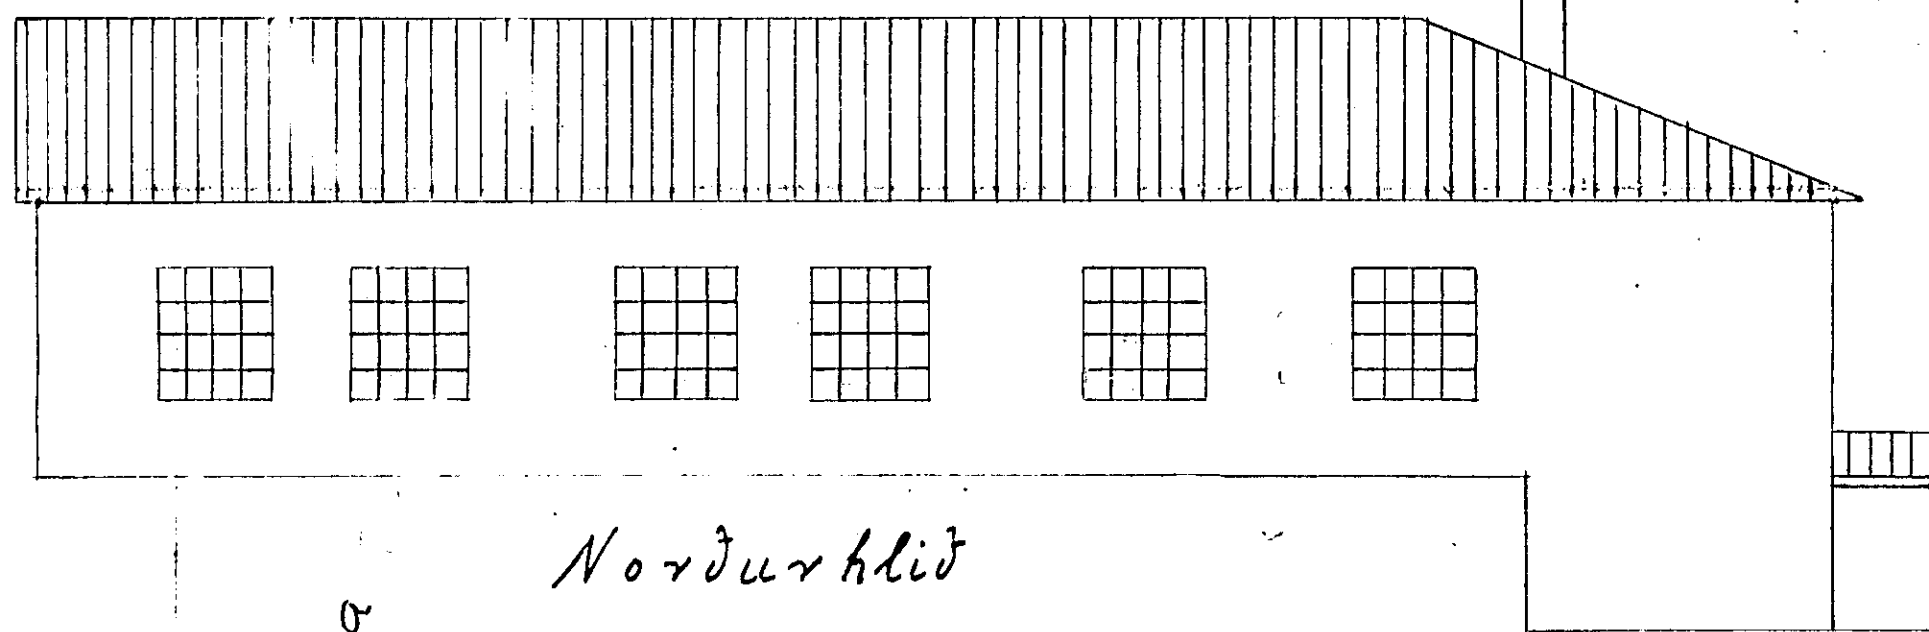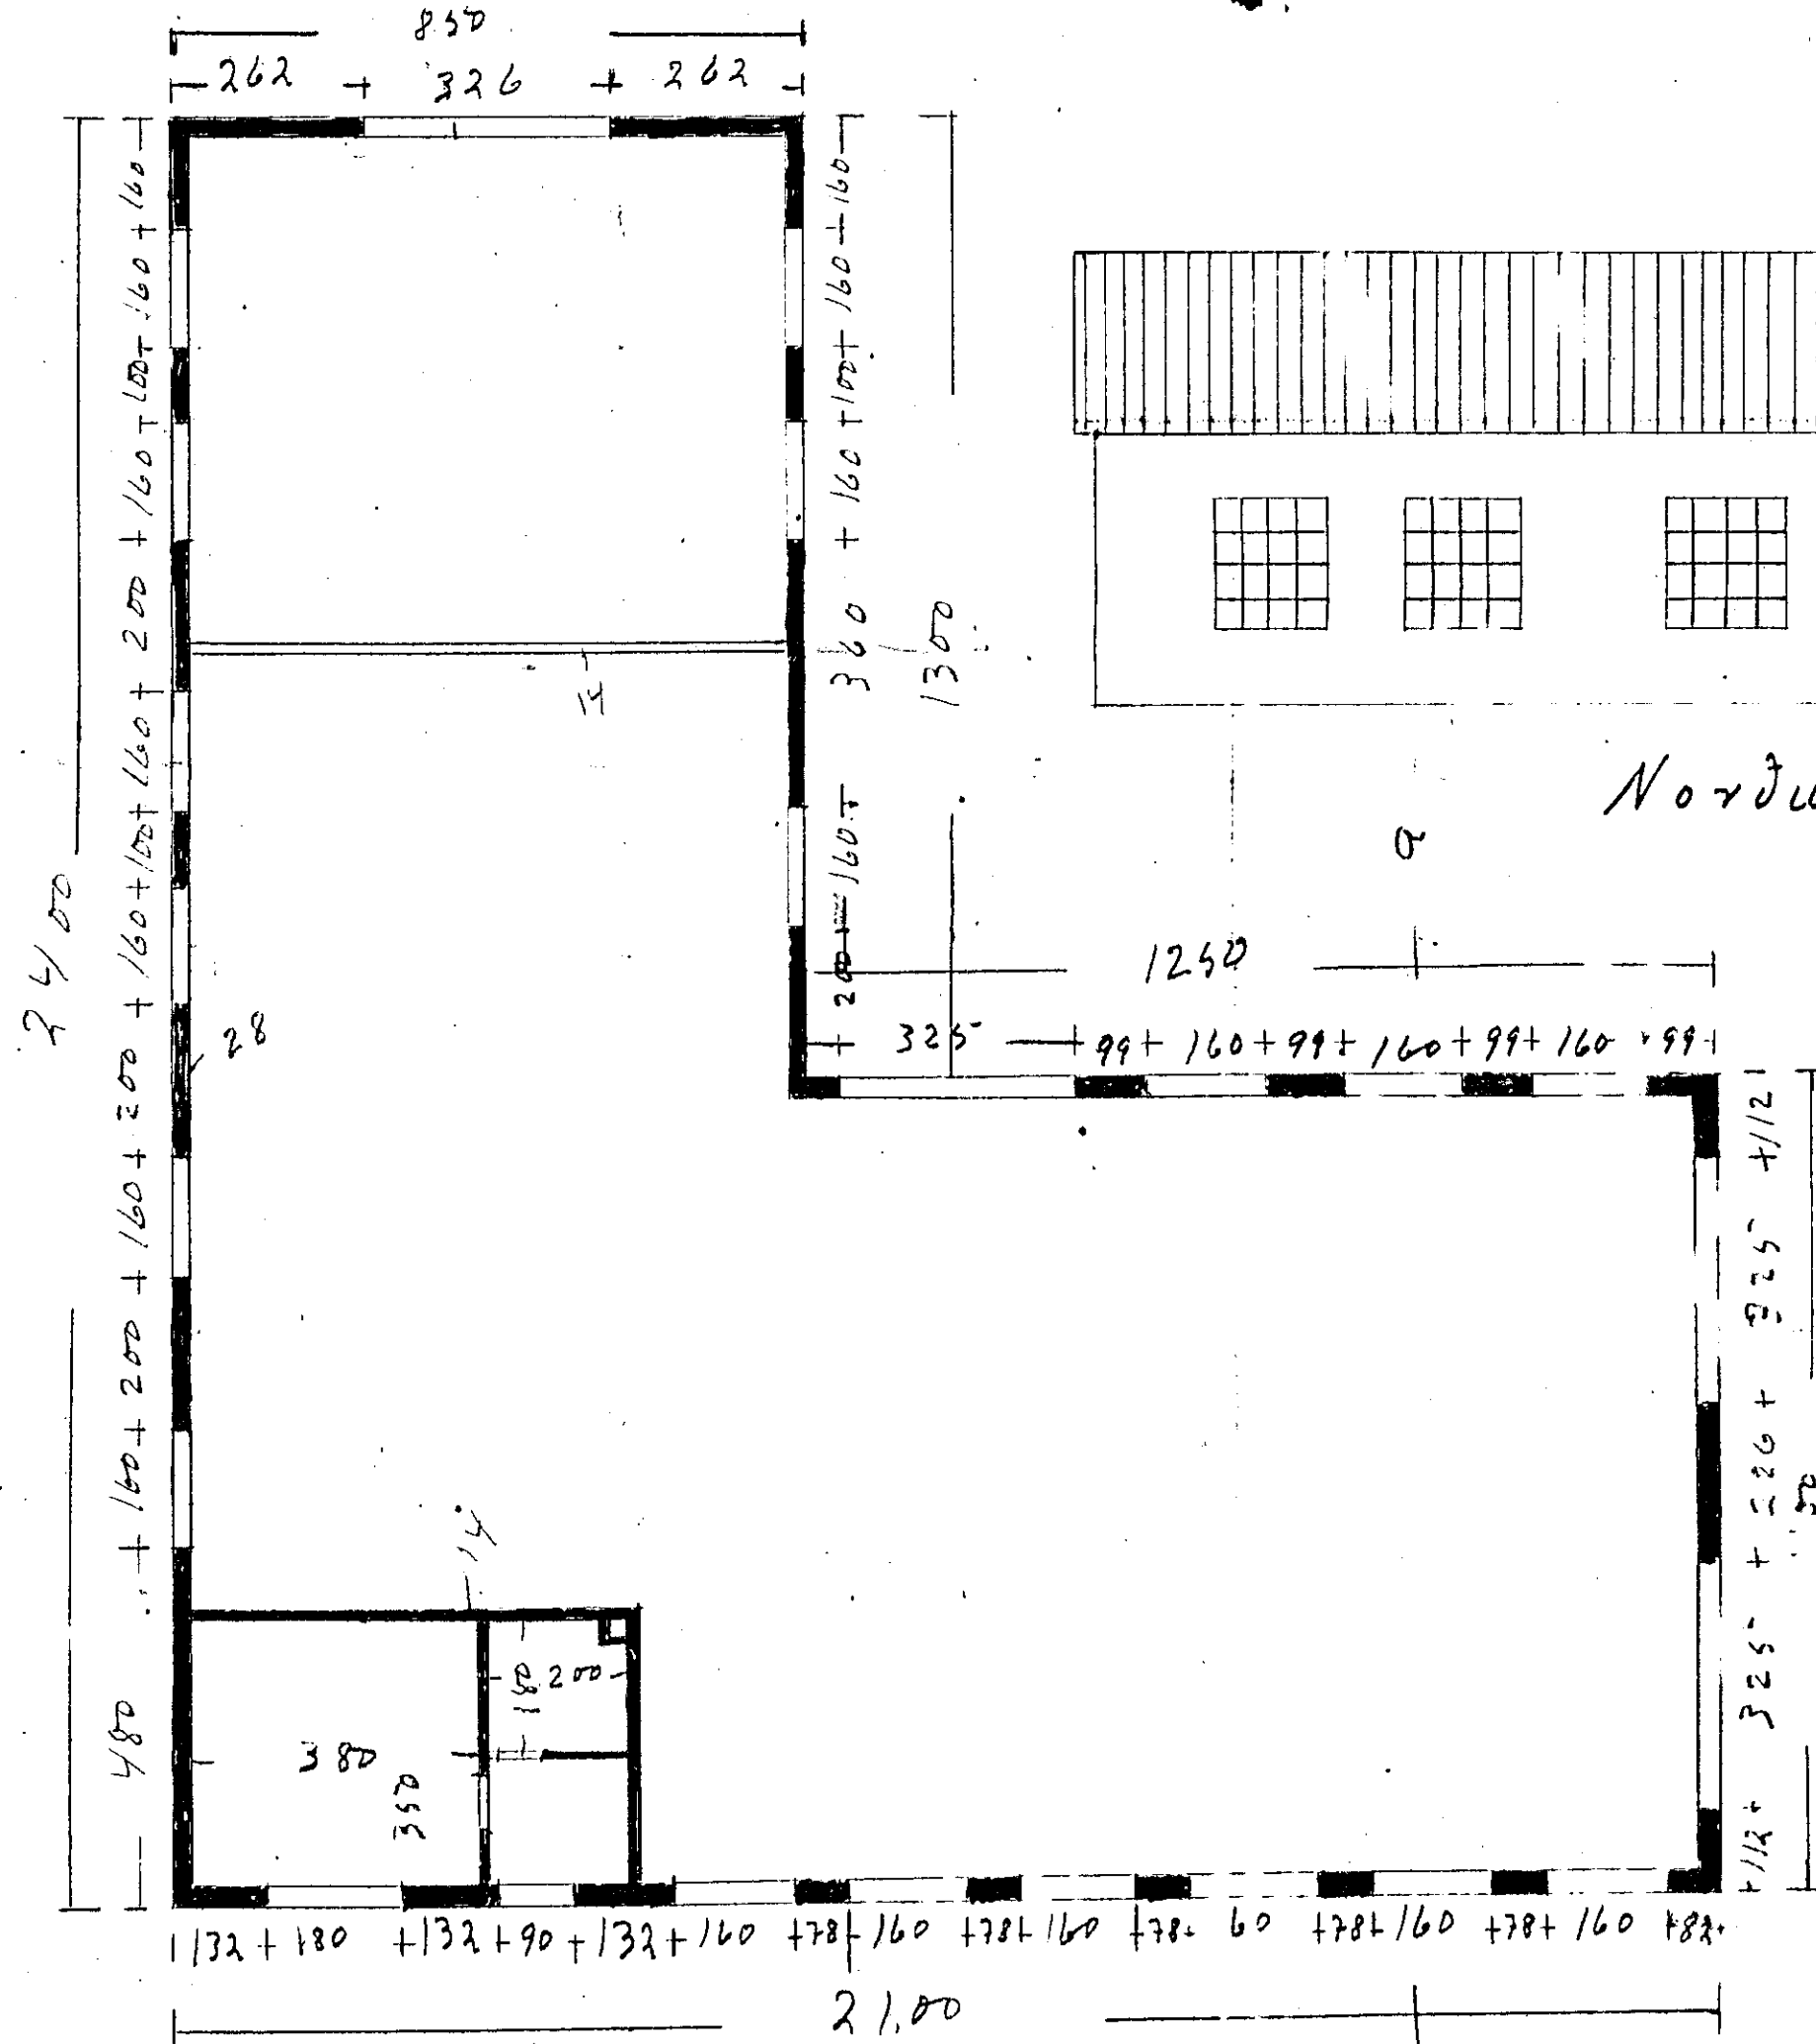


Norðurhlíð

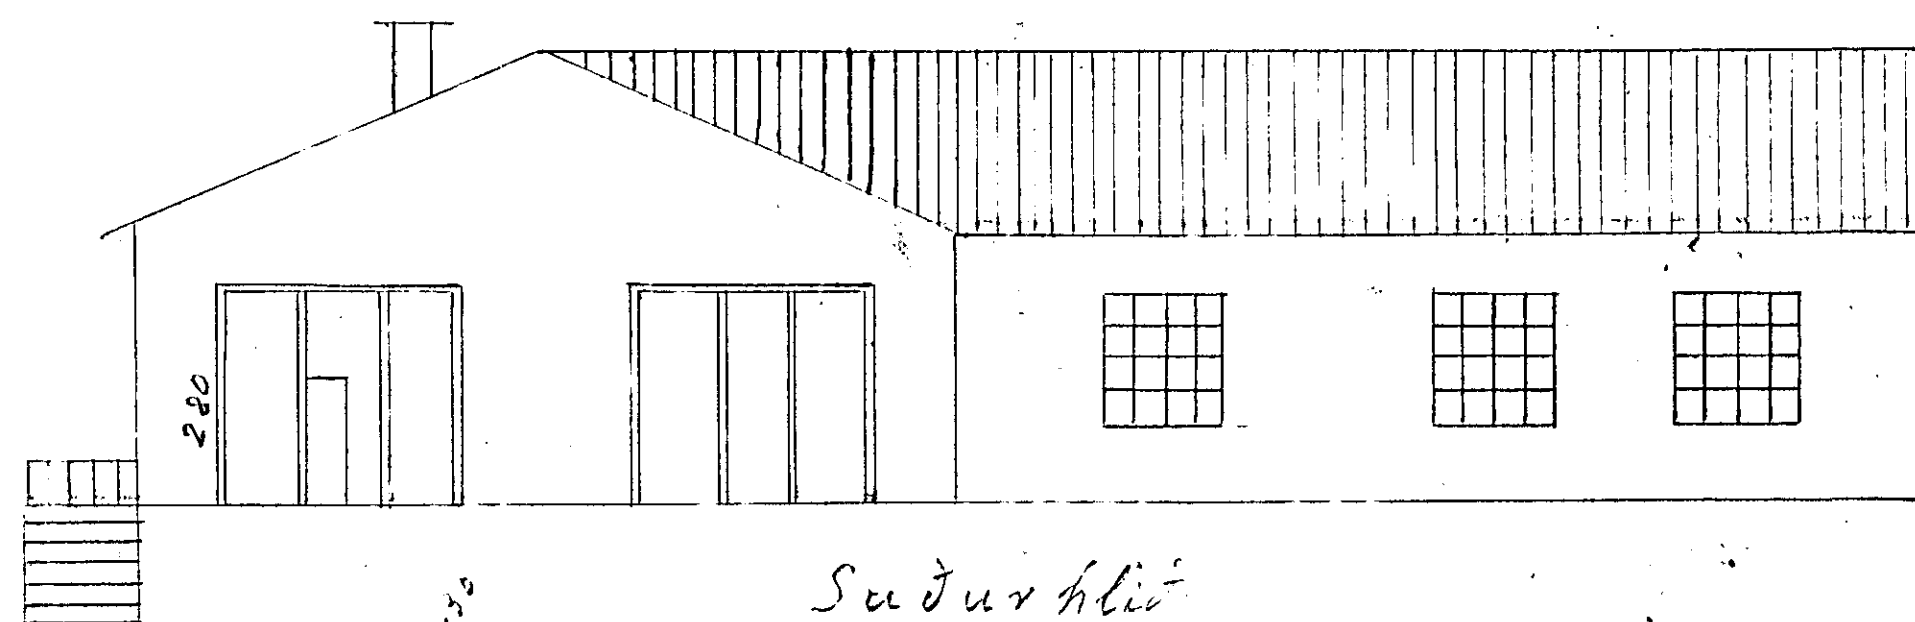

Suðurhlíð

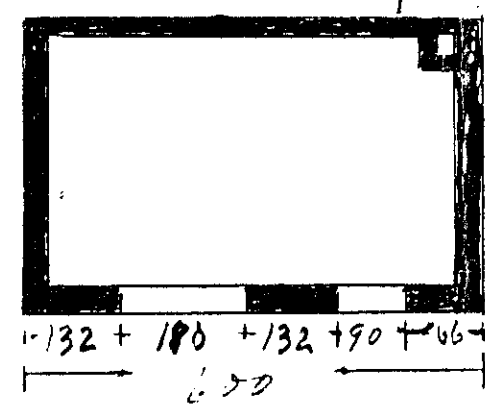

Kjallari

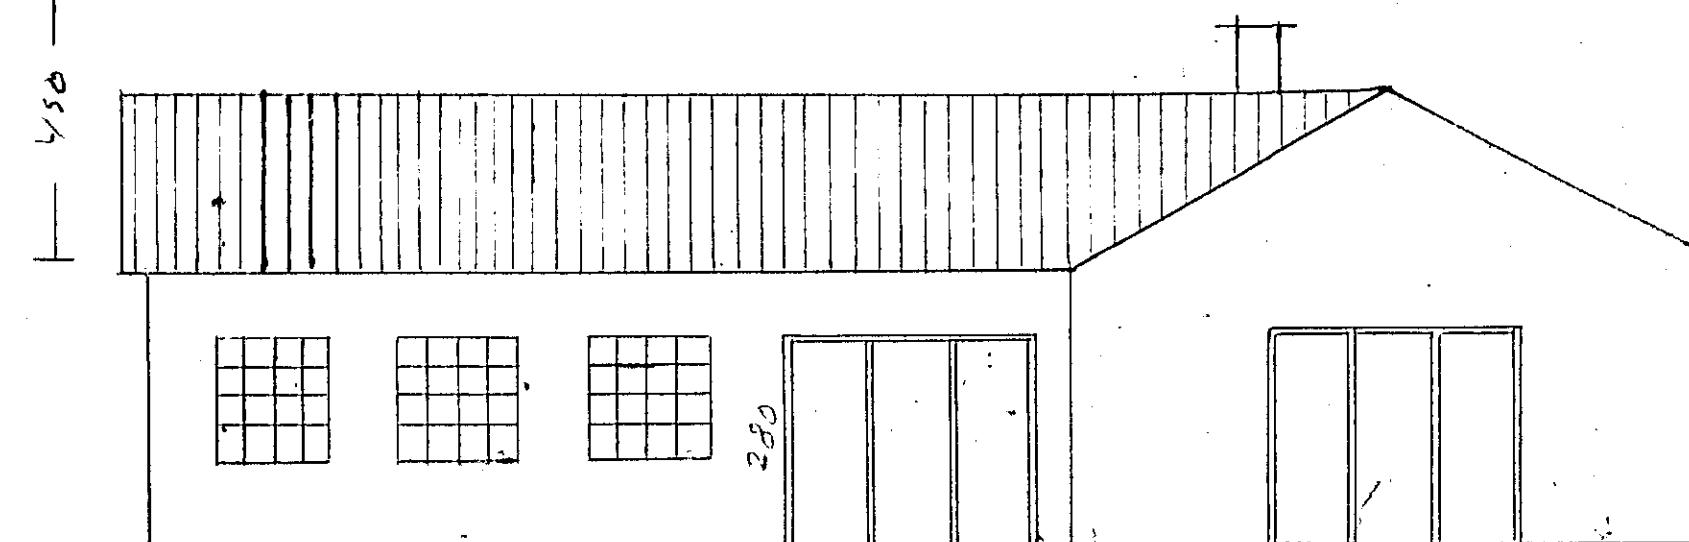

Austurhlíð