


DELTA

MARS '94


TENGIBYGGING

BYGGINGARFRAGA  
FRAGA  
FRAGA


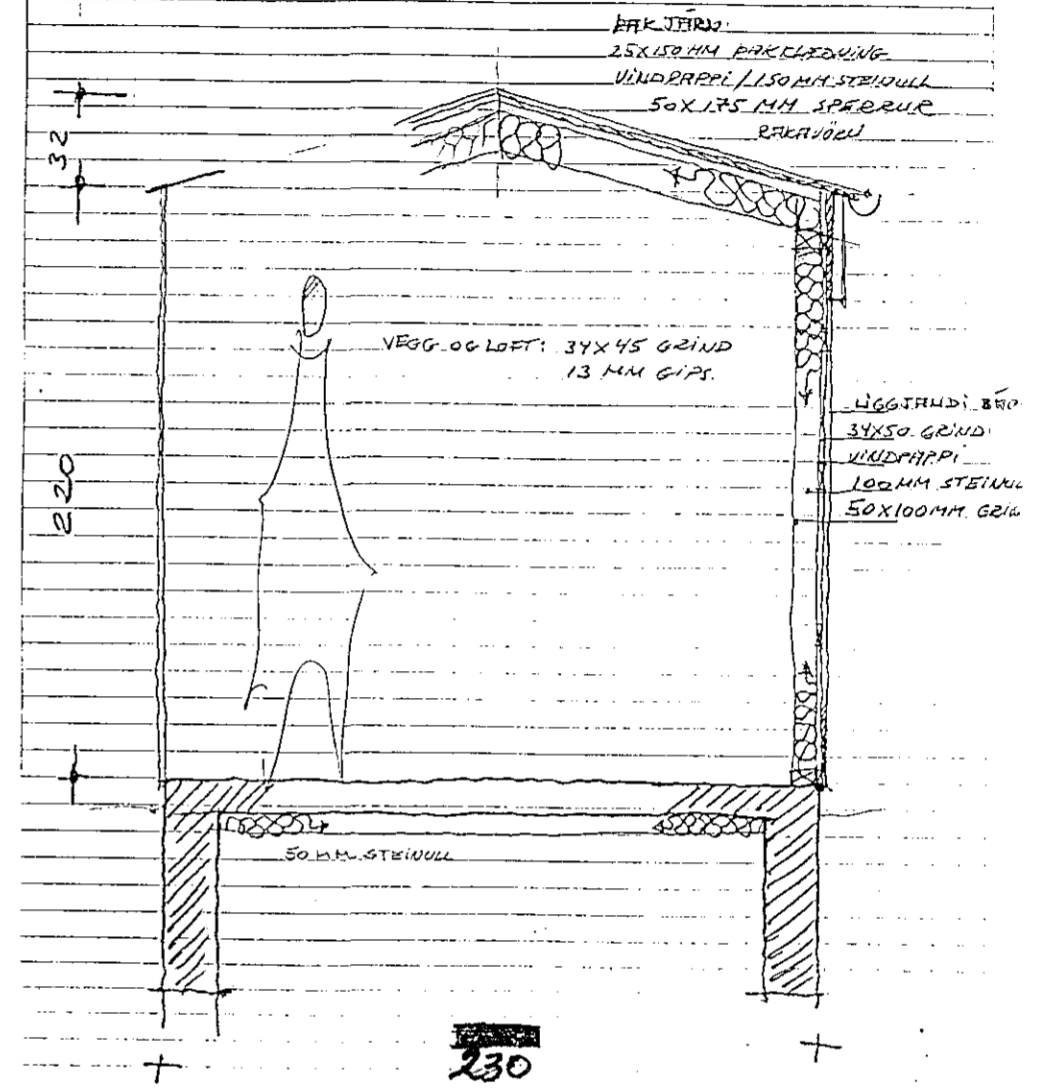


TENGING VIÐ HLISID REYKJAVIKURVEG NR 78  
2" x 5" BOLTIST A VEGG MED MURBOLTUM  
MID. L=120mm. VEGG OG PAKREIMAR FESTAST I  
VEGGREIM MED BMF VINKLUM 90x90x65  
OG NEGLIST MED 40/50 KAMBSAUM: 8stk x 2.

TENGING VIÐ HLISID REYKJAVIKURVEG NR 80:  
2" x 5" NEGLIST A VEGG MED 5" GALU. NÖGLUM  
VEGG OG PAKREIMAR FESTAST I VEGGREIM MED  
MED BMF VINKLUM 90x90x65 OG NEGLAST MED  
40/50 KAMBSAUM: 8stk x 2.

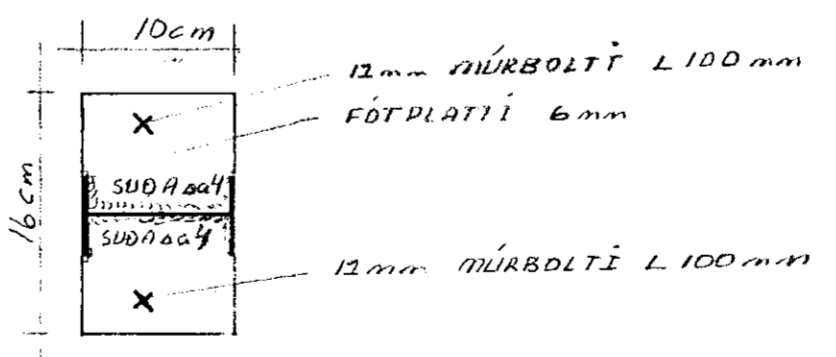

SNID A1 MKV: 1:5  
FOTPLATTI

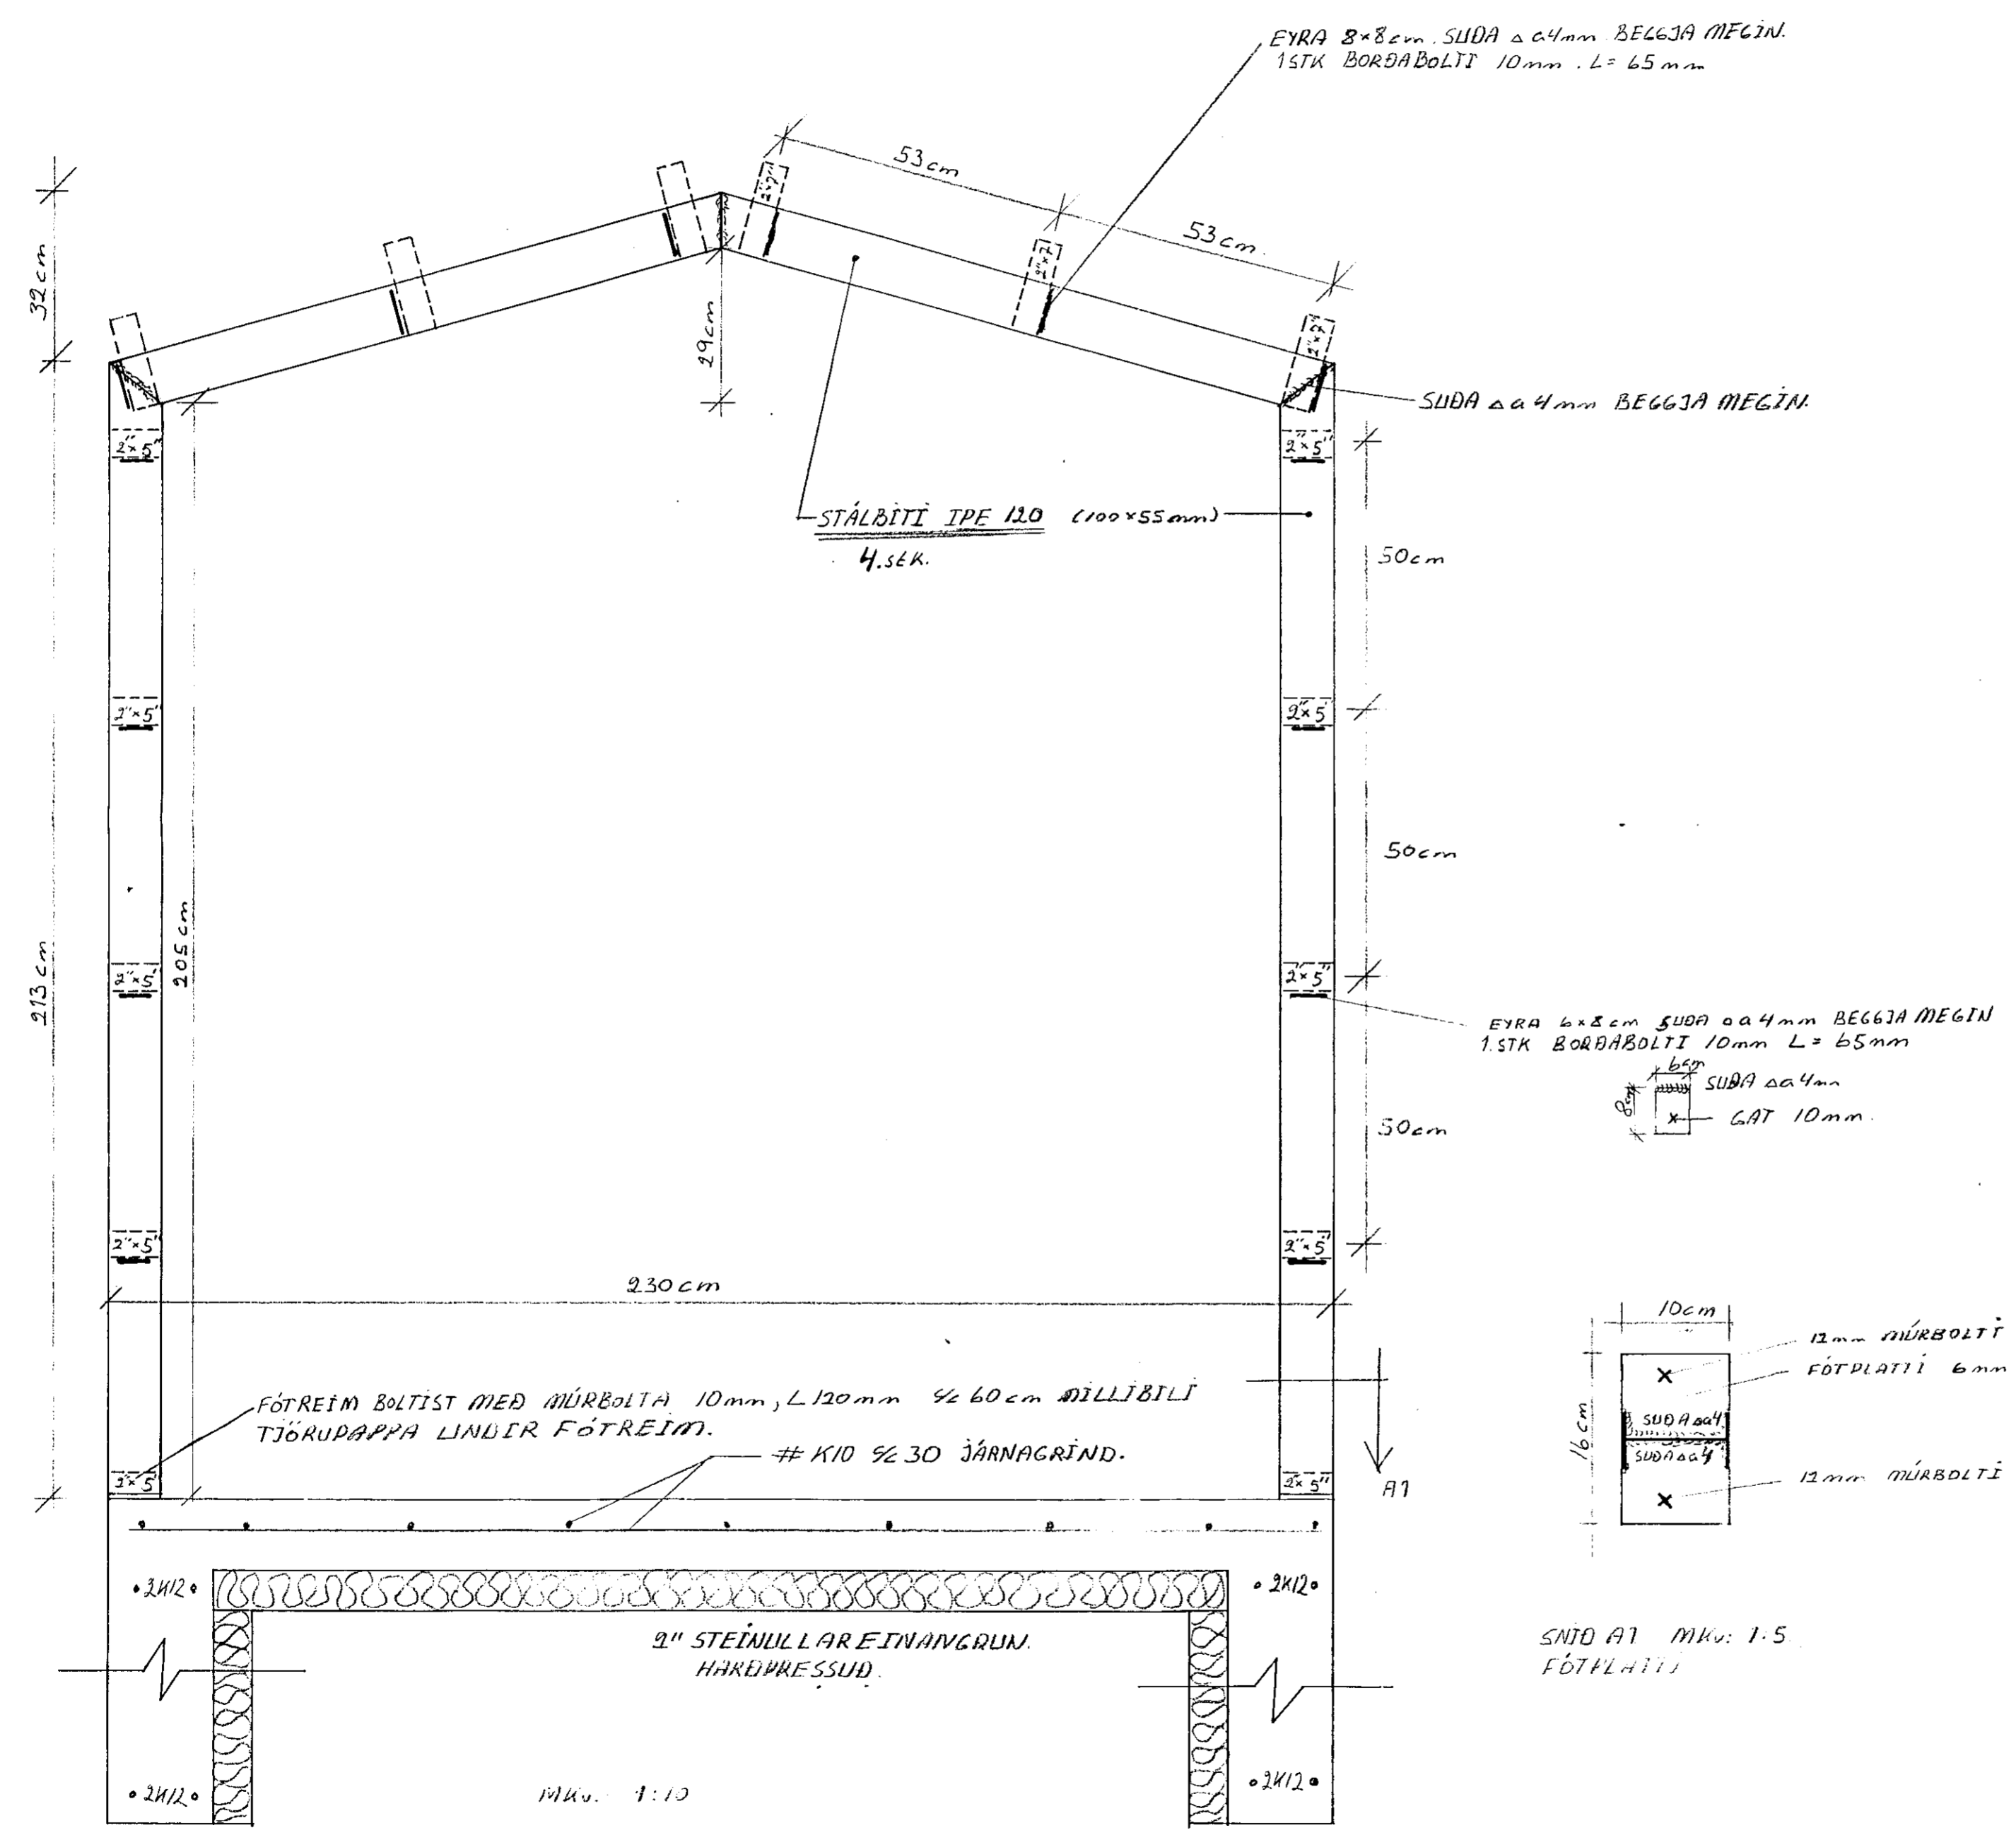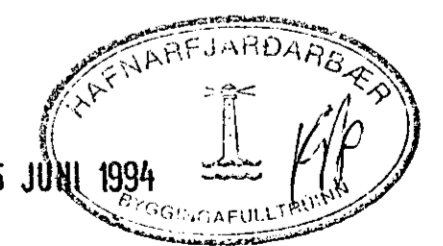

TEIKNING NR. 001	DAGS	NAFN	YFIRF
REYKJAVIKURVEGUR 80	Mart 94	Sig. S. Halldor	
TENGIBYGGING	Mart 94	Sig. S. Halldor	
SIGURBJARTLIK HALLDORSSON. FTFI			Mælikv 1:10 1:5
HE. 51366			Samp Sig. S. Halldor