



SPERRUPLAN ÞAKS  
GRUNNMYND 1:50

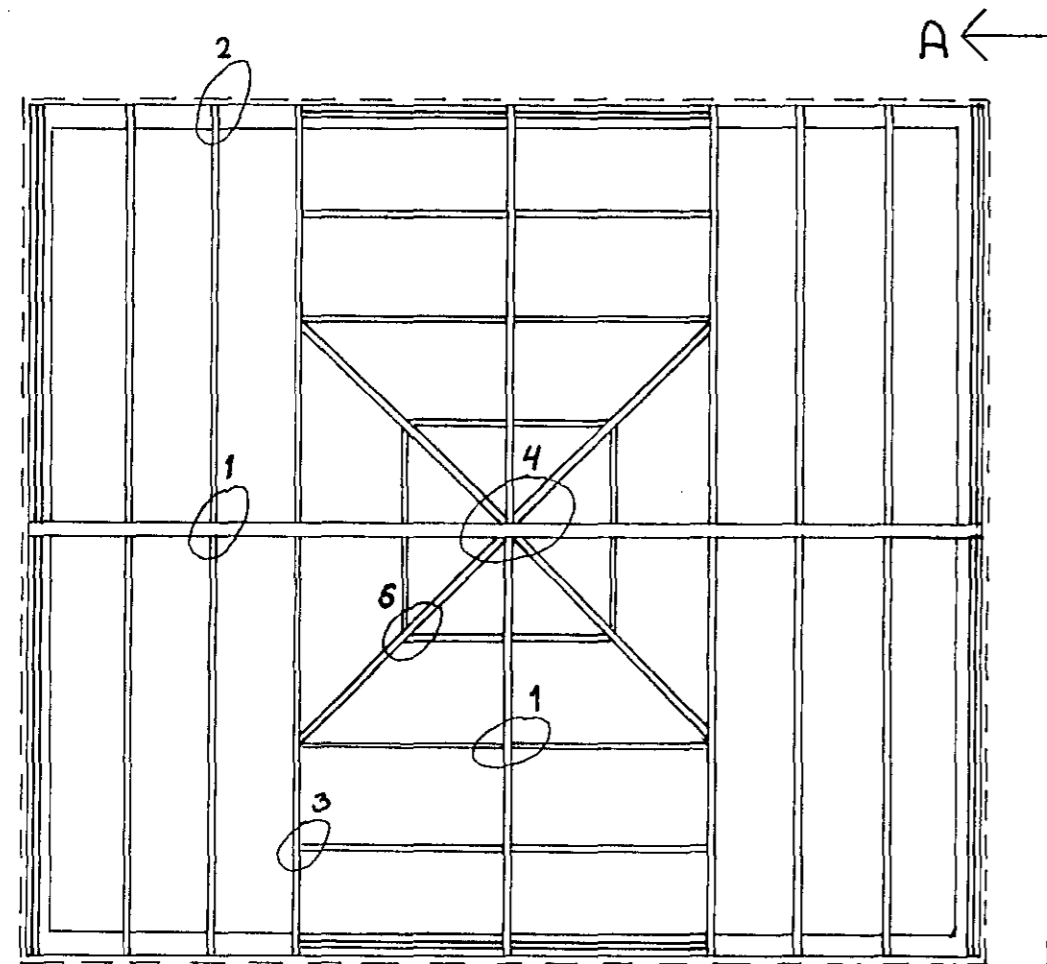


ALLAR ÞAKSPERRUR ERU 2" x 8"


SNID A-A 1:50

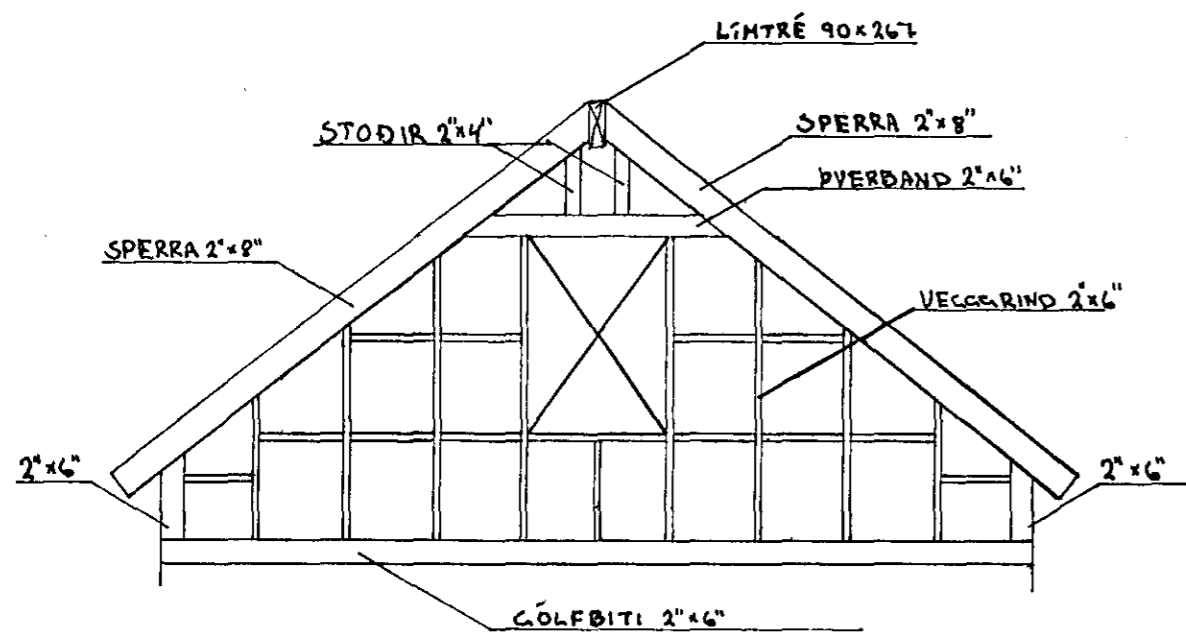


① GRUNNMYND 1:10

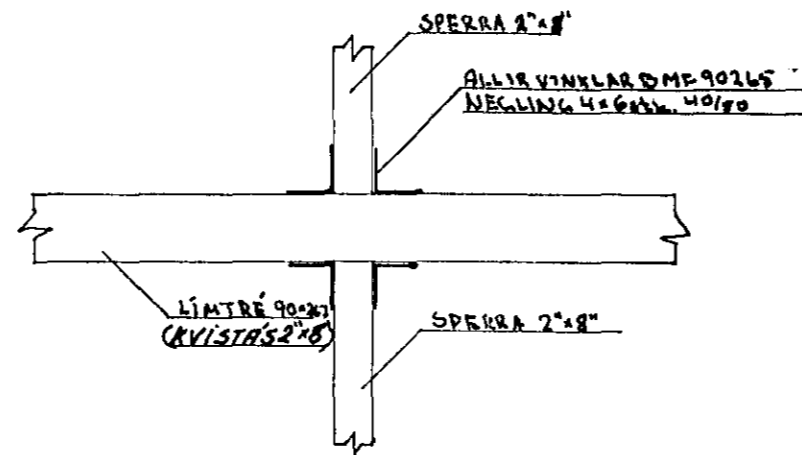


③ HLIÐARMYND 1:10

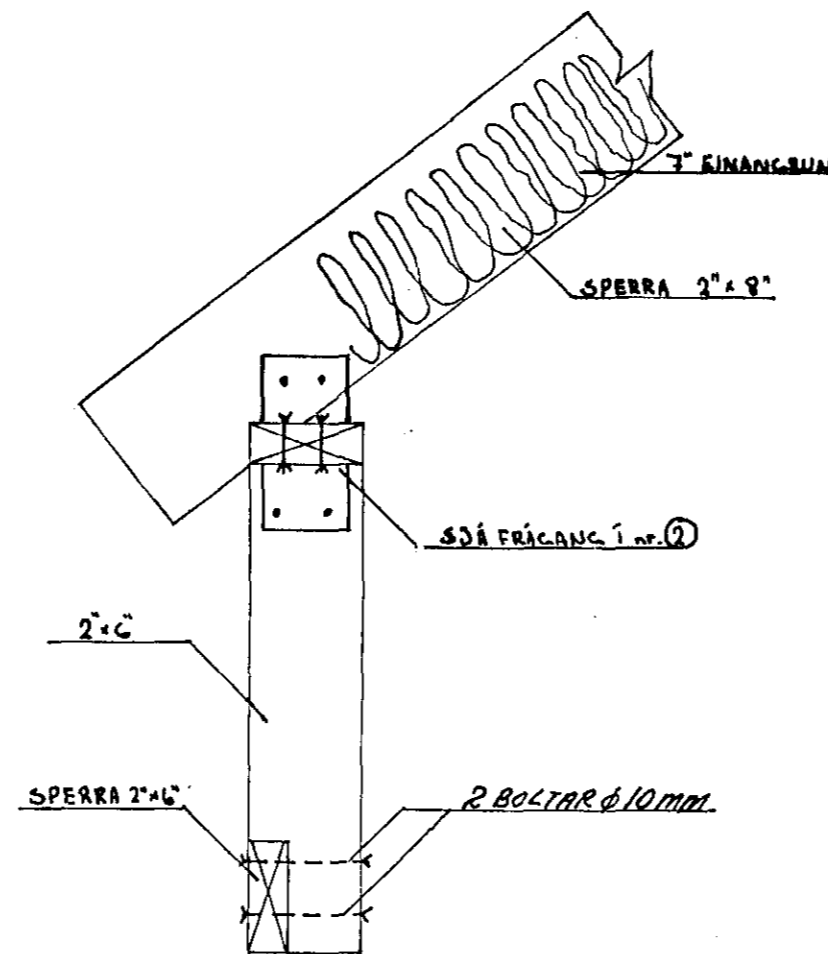



⑤ GRUNNMYND 1:10

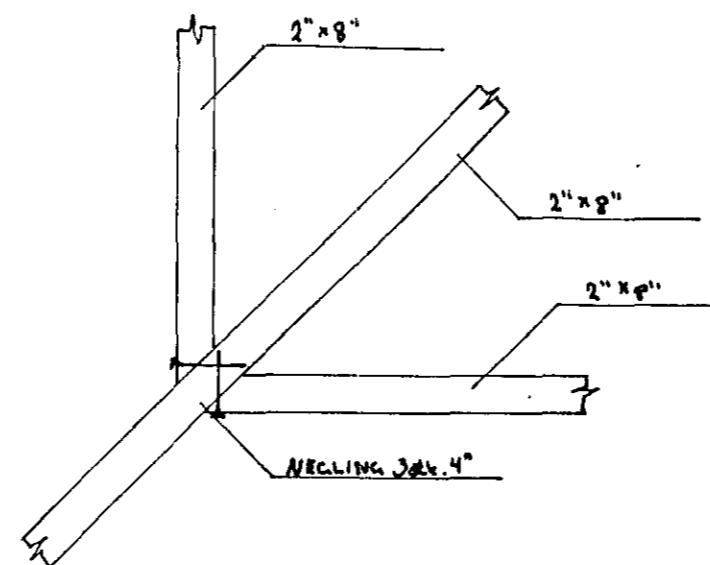

② HLIÐARMYND 1:10

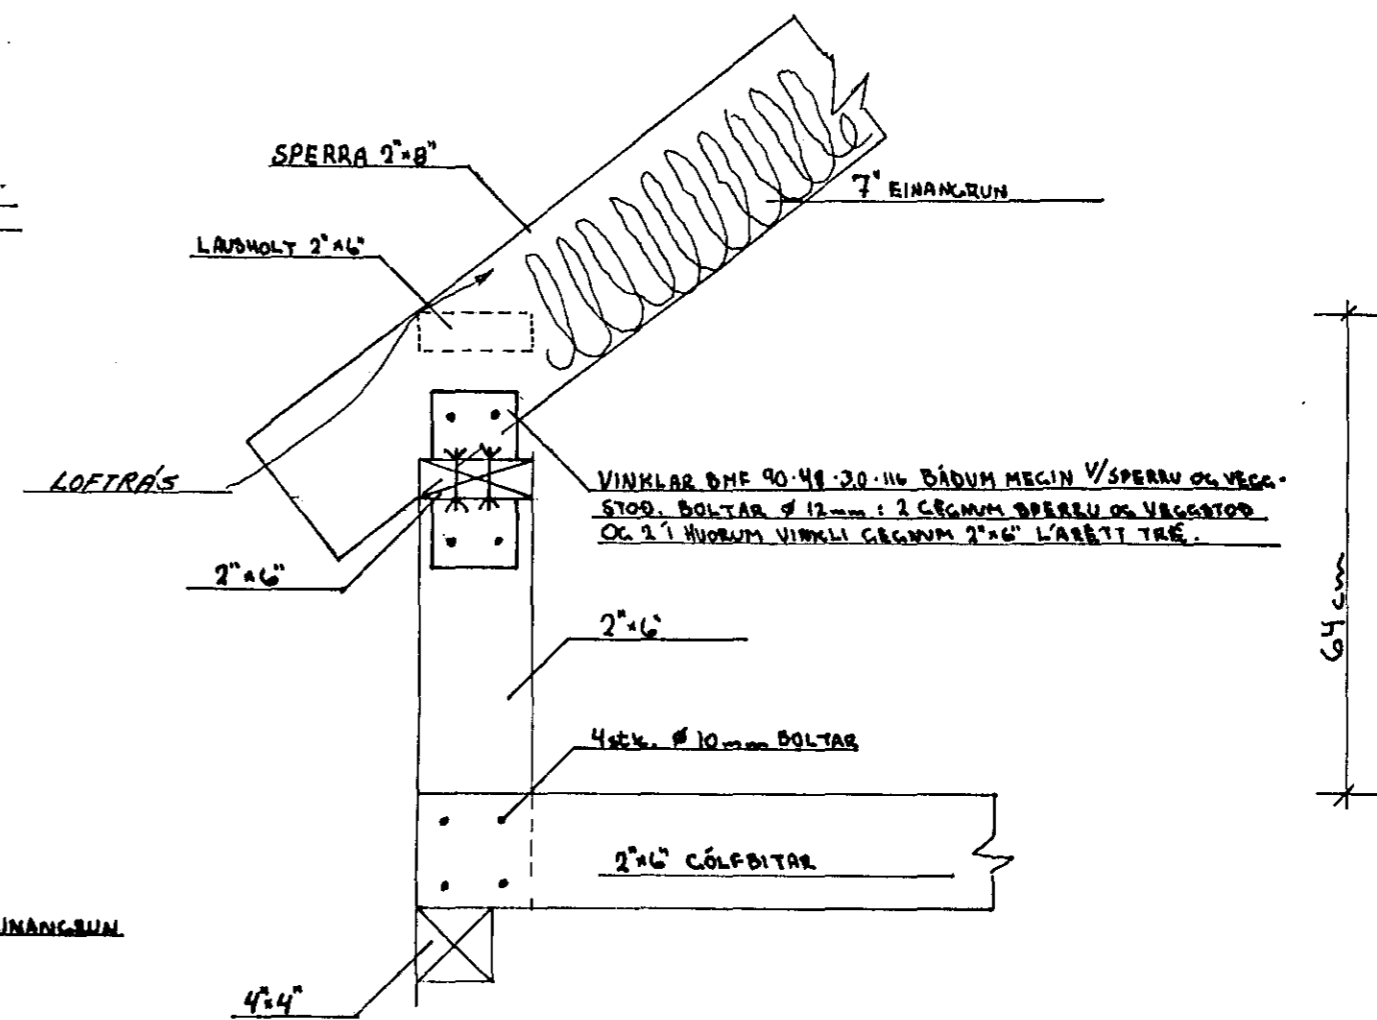

④ GRUNNMYND 1:5

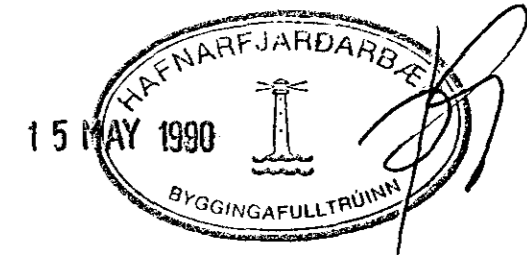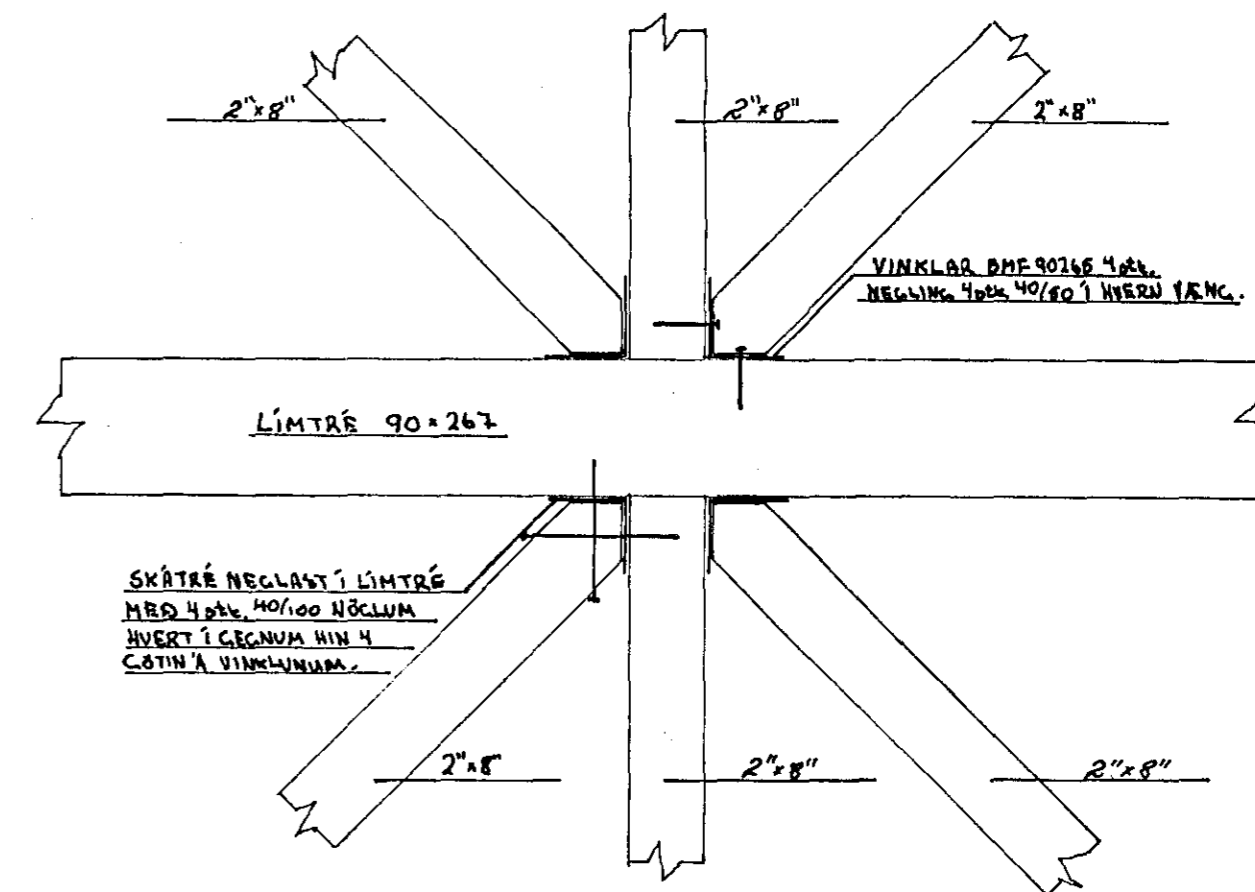

**VERKFRÆÐISTOFA** HALLDÓRS HANNESSONAR S. 91-54355  
SUÐURGÖTU 14 220 HAFNARFJÖRDUR

AUSTURGATA 27, HAFNARFIRÐI  
SPERRUPLAN GRUNNMYND SNID OG  
GRUNNMYNDIR.

Mkv: 1:5/1:10/1:50  
Reiknað: *H.P.*  
Teiknað: *H.P.*  
Yfirfarið: *H.P.*

Verk: Blað nr: 1A Dags: JUN 88