

NORÐURHLÍÐ 1:20

SÚÐURHLÍÐ 1:20

TEKIÐ ÚR STÖÐUM FYRIR SPERRUM, NEGLING 3 STK 4" NAGLAR

2 STK Ø 10MM BOLTAR GEGNUM STÖÐIR

NÚV. HÚSSTÖÐ 4"x4"

NÚV. HÚSSTÖÐ 4"x4"

HORNSTÖÐ 12x12 CM

BMF VINKILL 105 SITT HVORUM MEGIN VÍÐ STÖÐ
NEGLING Í STÖÐ: 6 STK 40/60 KAMBSPUMUR Í HVORN VINKIL
MÚRBOLTAR 2 STK Ø 10MM, L=20CM Á HVORUM VINKLI

VESTURHLÍÐ 1:20

ÞAKSPERRUR 2"x8" 9/62 CM
2 STK Ø 10MM BOLTAR

BITI 2"x8"


2 STK Ø 10MM BOLTAR

BITI 2"x8"

BMF ÞAKSANKERI 330, 2 STK Á
HVERN SPERRU, NAGLAR 4 STK 40/50
KAMBSPUMUR Í HVORN VÆNG

2"x8" BITI FESTUR MEÐ 3 STK Ø 1/2"
FRÖNSKUM SÁRDFUM Í HVERNJA STÖÐ
Í HÚSVEGG, LENGD 100MM
FESTING SPERRU VÍÐ BITANN EINS
OG AÐ FRAMANVERÐU


FESTING VEGGSTÖDA VÍÐ REIMAR 1:10

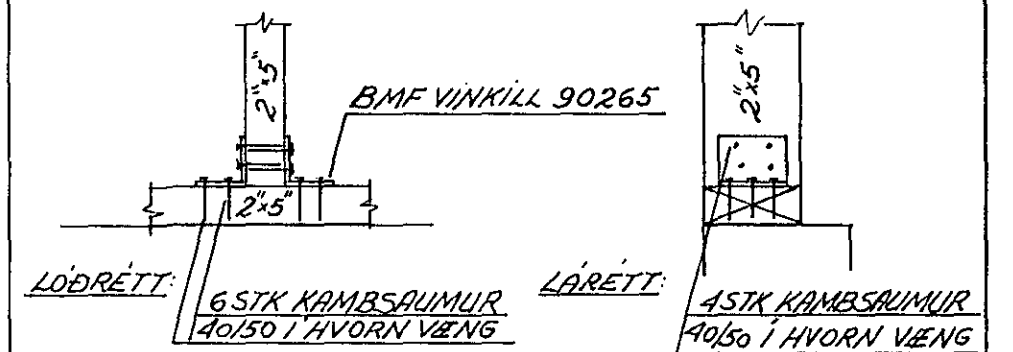

ALLAR STÖÐIR OG LALSHOLT Í GRIND 2"x5"

MÚRBOLTAR Ø 15MM 9/60 CM Í ÖLLUM REIMUM (BREYTING FRÁ TEIKN. 1.1.)

2"x5" ÞRÝSTIFUAVARIN, REIM Á ÖLLUM HLÍÐUM

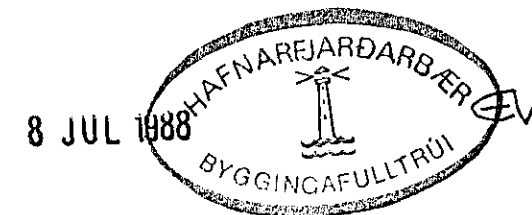

VERKFRÆÐISTOFA HALLDÓRS HANNESSONAR S. 91-54355
SÚÐURGÖTU 14 - 220 HAFNARFJÖRÐUR

AUSTURGATA 27B HAFNARFJÖRÐI VIÐBYGGING

BURÐARPÓLSTEIKNING

Verk: Blað nr. 1.2. Dags: JÚNÍ 1988

Mkv. 1:20
Reiknað: [Signature]
Teiknað: [Signature]
Yfirfandi: