


SKYRINGAR

JÄRN MÆK. C ERU LÖBRET JÄRN K12 Í ÚTHORNUM, JÄRN HÁ VEGGUM. ÞAU TENGJAST JÄRNUM MÆK A A BLADI NR. 3
 TEIKNINGAR AF TRÖÐDUM OG BITUM ERU Á BL. NR. 3
 SÖAENNIG SKYRINGAR Á BLÖÐUM 1A OG 3.

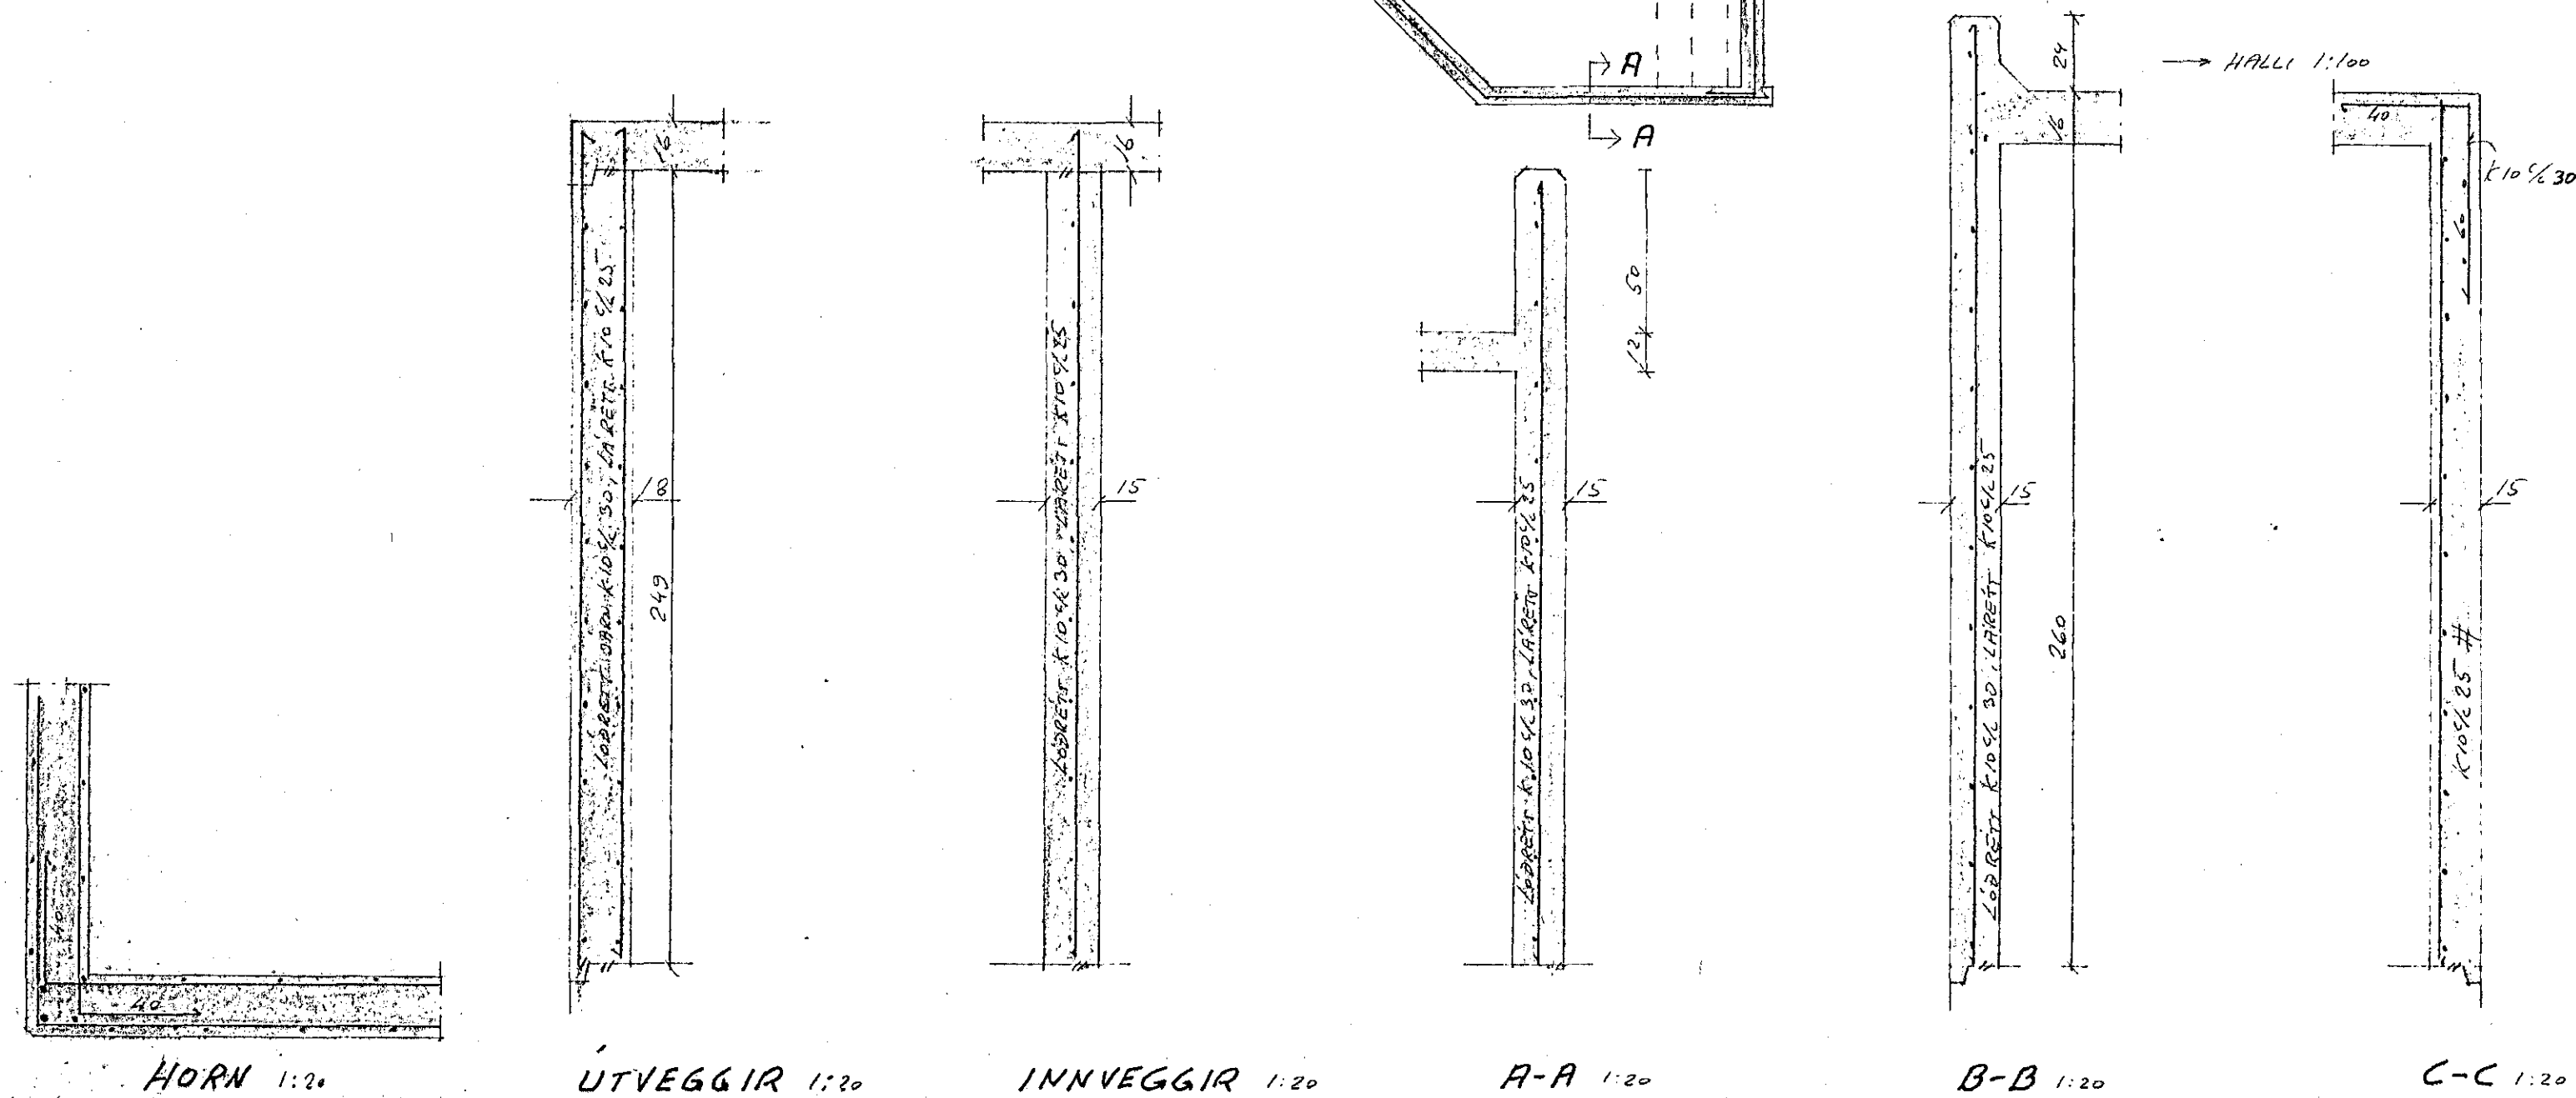

DÖRHALLUR JÓNSSON, VERFFRÆÐINGUR		
HAMRABORG 7, KÓDAUGGI, SÍMI 42200		
AUSTURGATA 35		
HAFNARFIRÐI		
KVARDI	1:20	1:50
REIKN.	REIKN.	TEIKN.
BURÐARVIRKI		
VEGGIR Í KJALLARA		
OG BILSKÚR		
VERE NR.	BLAÐ	DAGS
84-02	4	MÁI 1985