


SKYRINGAR:

STEYPUVINNA OG JARNALOGN SKAL VERA Í SAMREMI VIÐ ÍST 10.
 STEYPUGÆÐI: S-200; SIGNAL 6-10CM, LOFTINNIHÁLD ~ 4%.
 ALLT JARN ER KAMBSTÁL K540.
 SKEYTI LENGÐ JARNA: 40 X ÞVERNÁL JARNS.
 ——— JARN Í NEDRI BRUN PLOTU Eða YTRI BRUN VEGGAR.
 - - - - - " EÐRI " " " INNEI " "
 # MERKIR JAFNT BIL HILLI JARNA, BÆÐAR ÁTTIR.
 ——— " STEYPUKIL
 UMVERFIS DYR OG GLUGGA SKAL LÖGGJA 2KIL SEM NA SOCH ÚT FYRIR APIÐ.
 X MERKIR LÖBARTT TENGI JARN K12, JAFNHÖRÐ OG ÞUKTAR SÝNA, LENGÐ 110.
 ÞAU SKULU NA ANK 50 CM UPÐUR PLOTU.
 8.55 EÐRI TALAN TÁKNAR ENDANLEGA GOLF HED, SU NEDRI HED A
 (8.51) STEYÐRI PLOTU FYRIR MURHUBUN.
 UNDIR STÖÐUR STANDA A ÞJAPPADRI BOGGLABERGS- EÐA HRAUN-
 FILLINGU, SEM ER MÍÐL MISDYK. ALAG REIKNAST 1.5 KG/CM²
 SNÚÐALAG: 100 KG/M²
 VINDALAG: 165 "
 NOTALAG. SKV. ÍST 12.2 28. sep. 1984

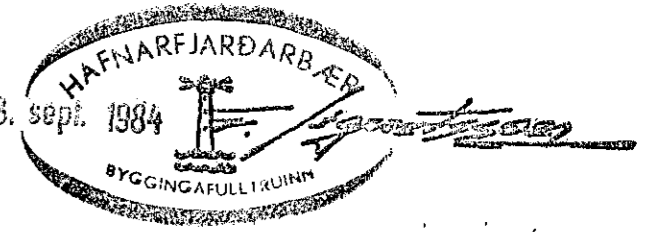

KEMUR Í STAÐ TEIKNINGAR 84-02-01 FRÁ JÚLÍ '84

ÞÓRHALLUR JÓNSSON , VERKFRÍÐINGUR		HAFNARFIRÐI	
HAMRABORG 7, KOPAVOGI, SÍMI 4220			
AUSTURGATA 35			
KVARDI:	1:50	1:20	BURÐARVIRKI.
REIKN:	p.j.	TEIKN:	
			GOLF PLOTUR
VERK NR:	84-02	BLAÐ:	1A
		DAGS:	SEPT '84