




GRUNNMYND 1:50

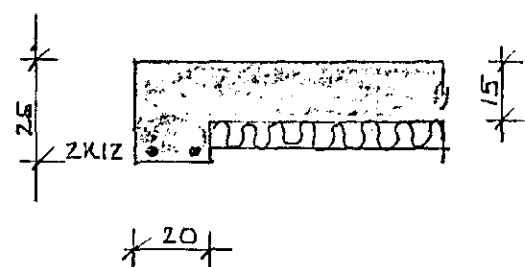



SNIB E-E 1:20

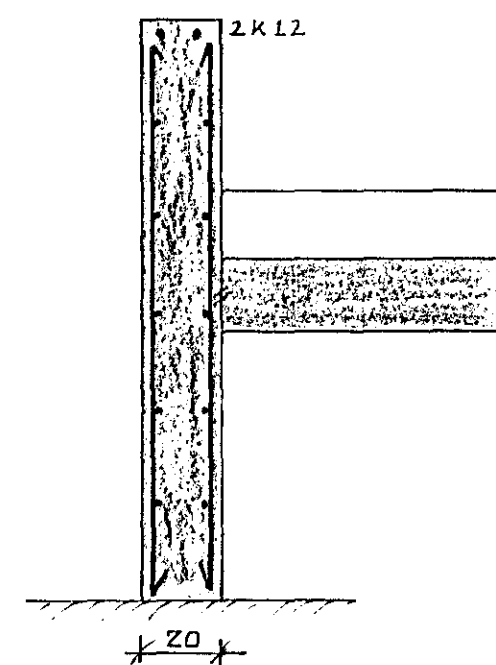

SNIB D-D 1:20

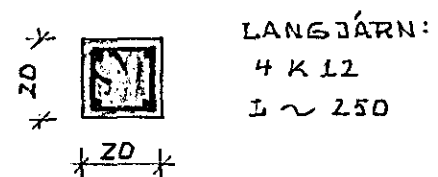


SNIB I SULU S1 1:20

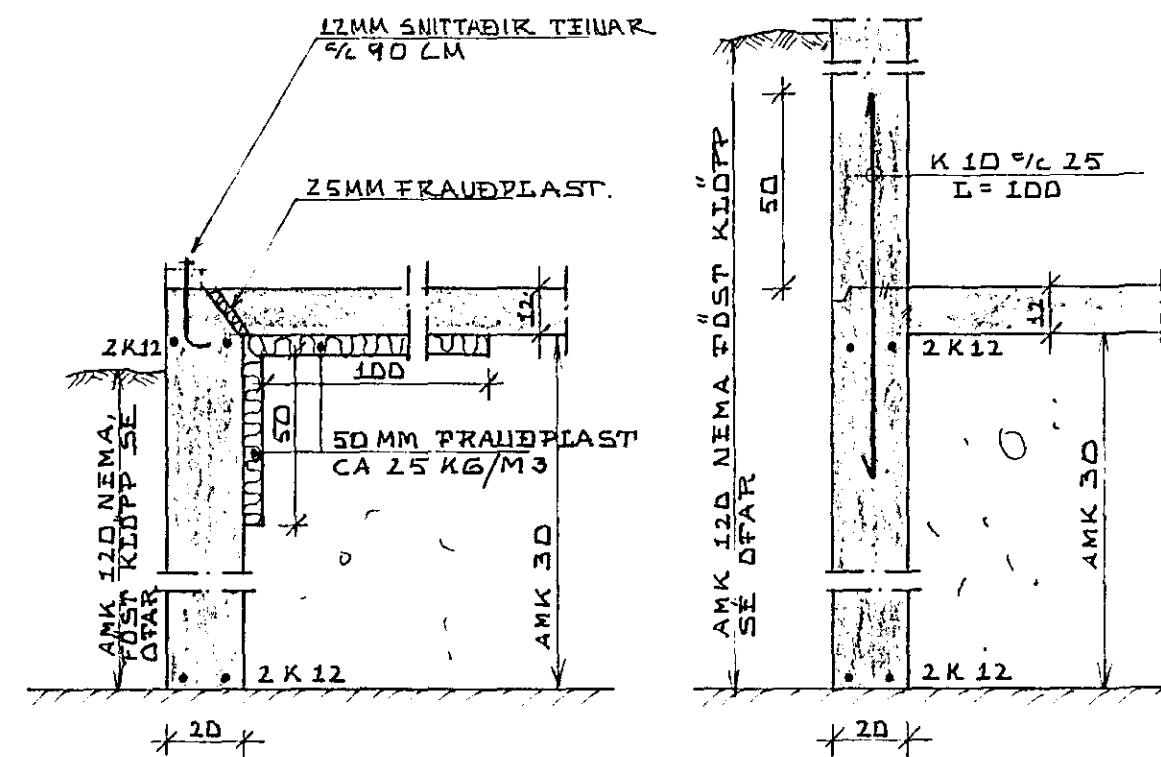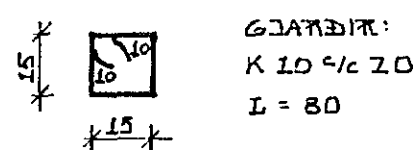


SNIB A-A 1:20


SNIB B-B 1:20

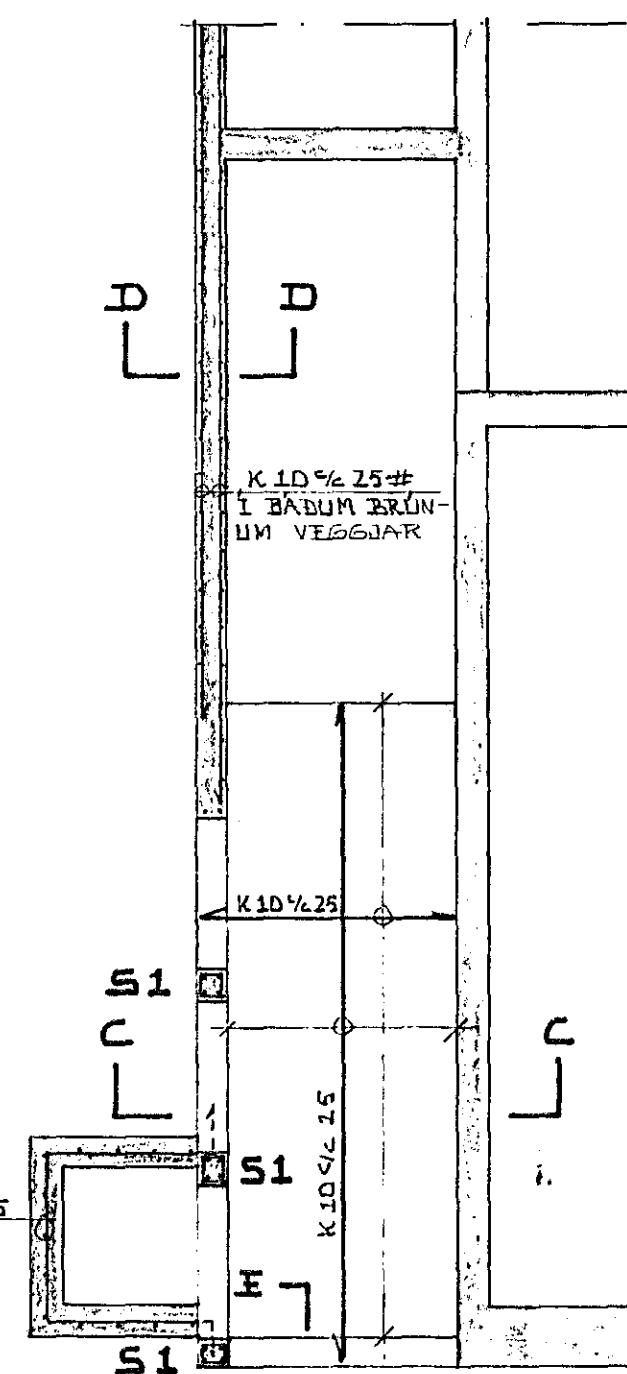

GRUNNMYND UNDIRGANGS 1:50

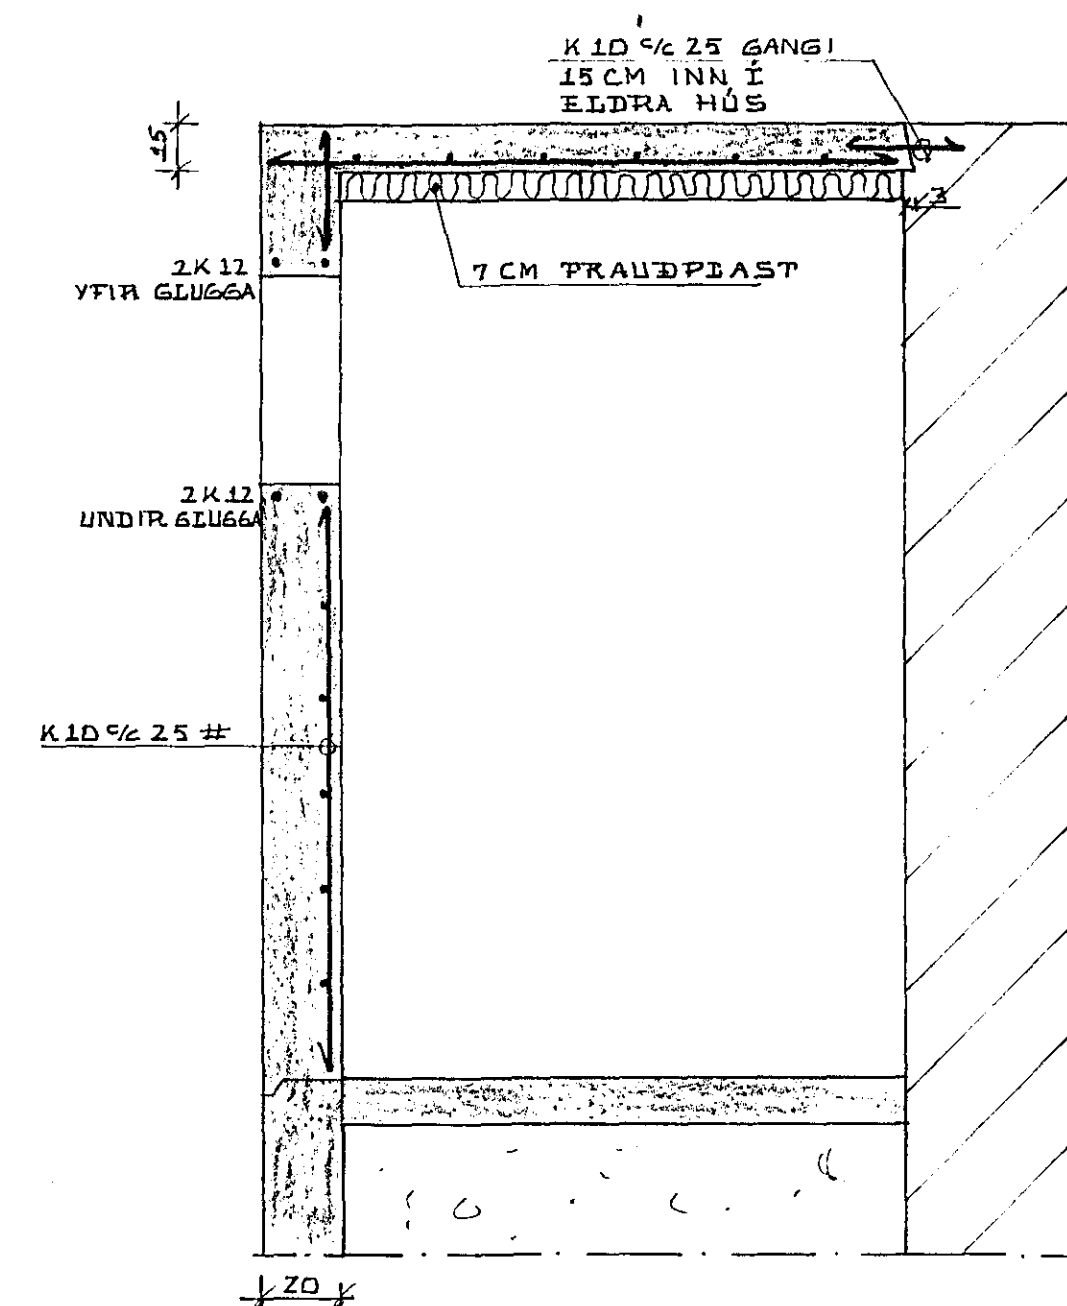

SNIB C-C 1:20

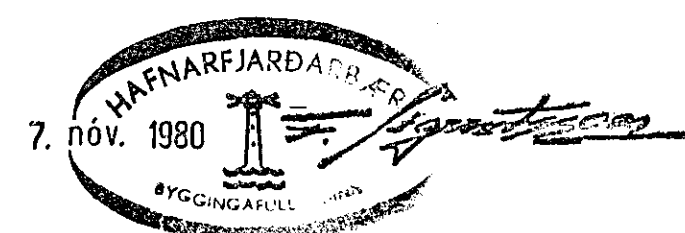

BREYTT 31-10-80 KS

AUSTURGATA 3, HAFNARFIRÐI.
VIÐBYGGING.
UNDIRSTÖÐUR OG PLATA YFIR
UNDIRGANG

MÆLIKVARÐI: 1:50, 1:20.

KRISTJÁN STEFÁNSSON TÆKNIFRÆÐINGUR P.T.F.I.
BREIÐVANGI 9, HAFNARFIRÐI. Sími 52870

DAGS. 24-10-80

HANNAÐ KS

TEIKNAD KS/BS

VERK NR. ÞÍÐUKKUR

8011-01

TEIKN. NR.

-02