

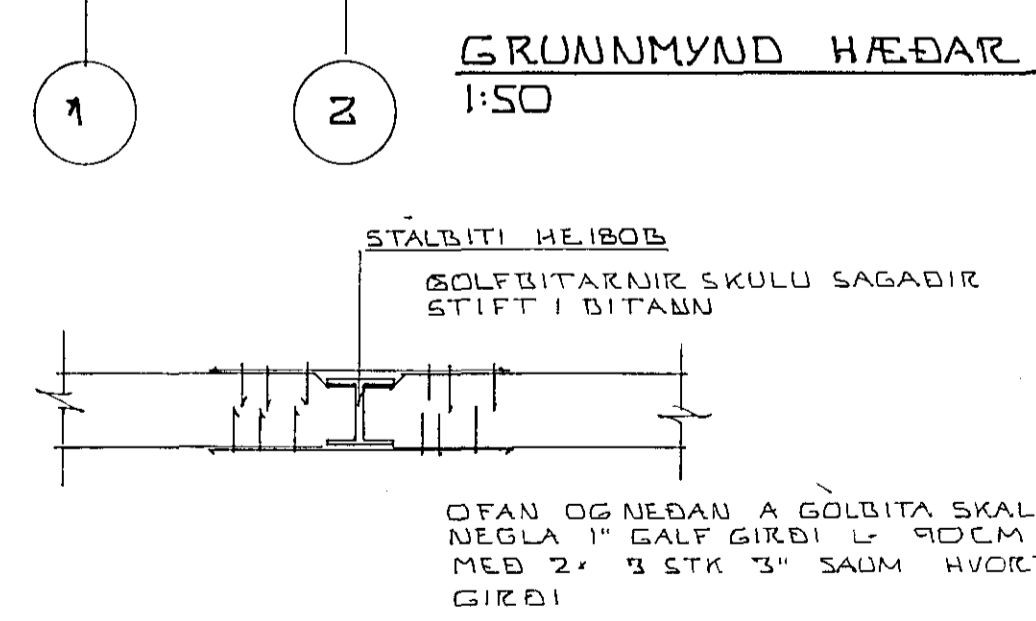
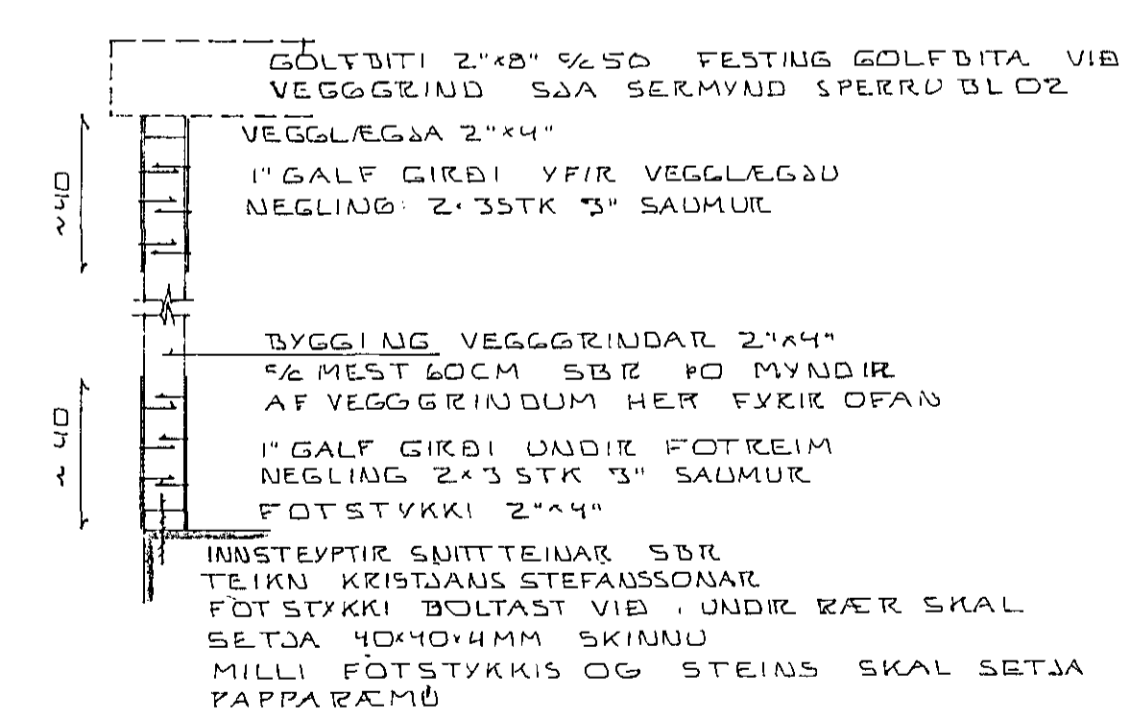



STÍFING Í GRINDUM MA EIGNIG GERA MEÐ ÞVI AD KRÖSSBINDA GATAÐND Í HVERJA GRIND

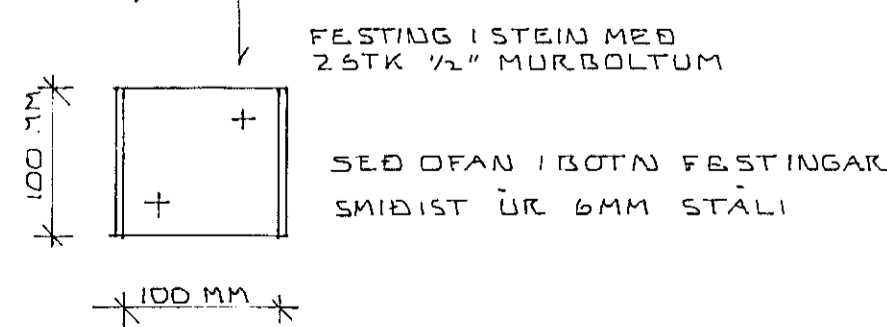

SAMSETN GÖLFBITAR / STÁLBITI 1:20

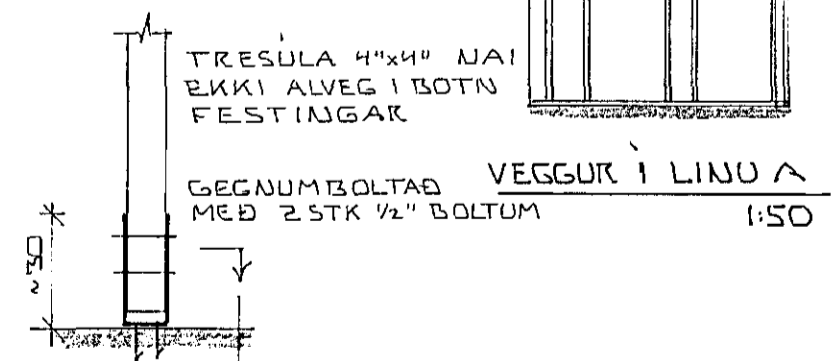

SAMSETN. VEGGRINDAR 1:20

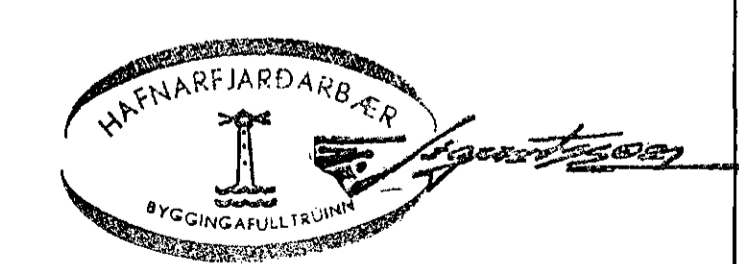

AUSTURGATA 3 HAFNARFIRÐI VÍÐBYGGING		DAGS. 810712
GRUNNMYND HÆÐAR OG VEGGGR.		REIKN. <i>Sigurb.</i>
MEÐ SERMYNDUM		TEIKN. <i>Sigurb.</i>
MÆLIKV. 1:50		VERK NR. 8117
SIGURÐUR ÞORLEIFSSON TÆKNIFR. F.T.F.I.	STRANDGÖTU 11 HAFNARFIRÐI SÍMI 54751	BLAÐ NR. 01