



SPERRUFESTING 1:20

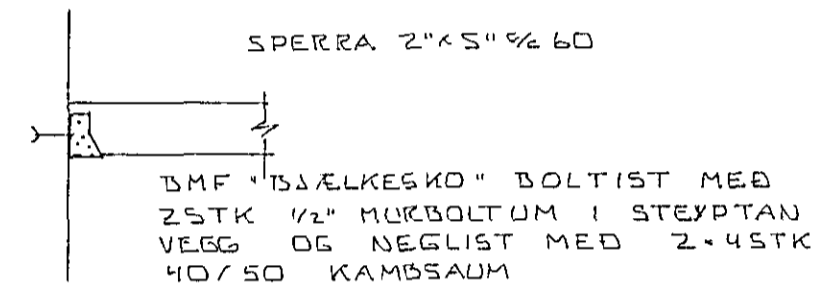

SPERRUFESTING 1:20

GRUNNUMYND UNDIRSTÖÐUR 1:50


GRUNNUMYND HÆÐAR 1:50

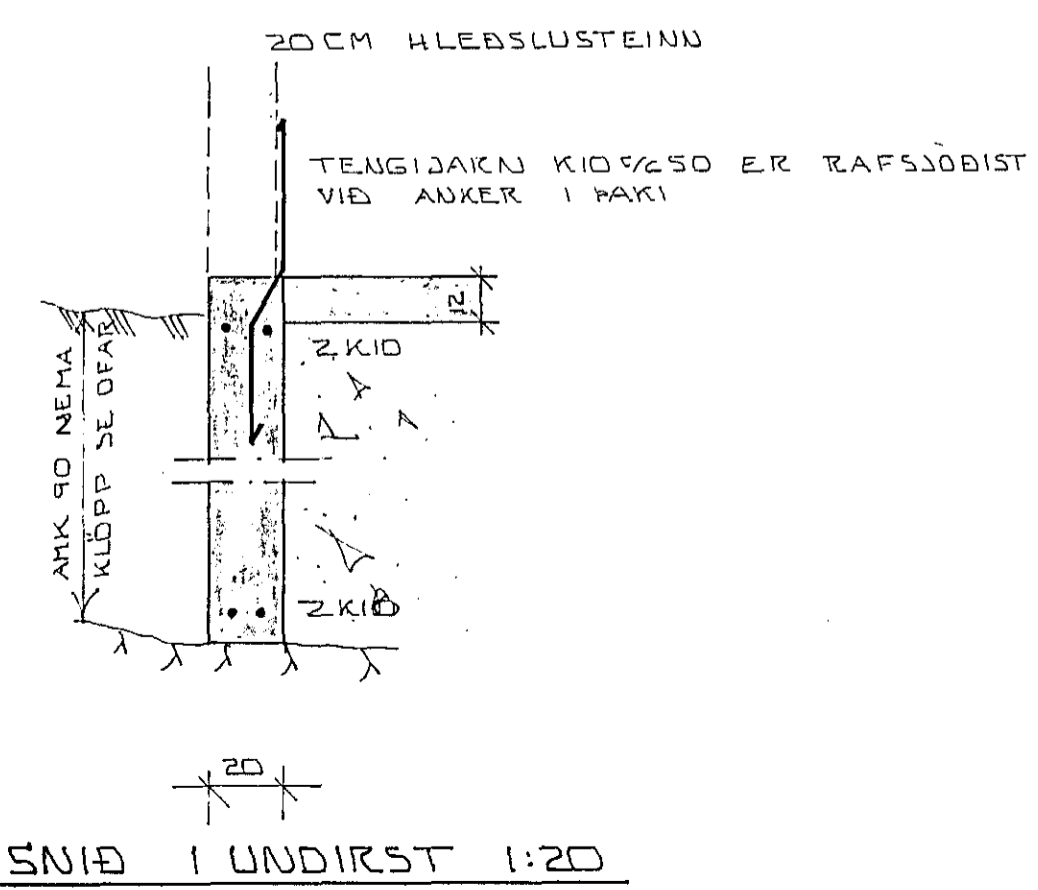

SNIB 1 UNDIRST 1:20

SKÝRINGAR

HREINSA SKAL ALLAN LIFRANAN JARÐVEG UNÐAN UNDIRSTÖÐUVEGGÐUM ÖLL STEYPA SKAL VEIRA 5200 SKV ÍST ÍD SPERRUENÐA SEM LIGGJA Í STEYPU SKAL FÚAVERÐA STEYPUSTÁL SKAL VEIRA KAMBSTÁL K540S Í EFRÍ OG NEÐRÍ DRÚN SÖKKLA KOMI 2 KID ER SEU SAMFELÐ OG HEIL UM HOKN EFT Í VEGGI OFAN VIÐ SPERRUR KOMI EINNIG 2 KID EINS OG SÝNT Í SNIBI. PAKPLÖTUR SKULU VEIRA HEILAR OG AN SAMSKREFTA

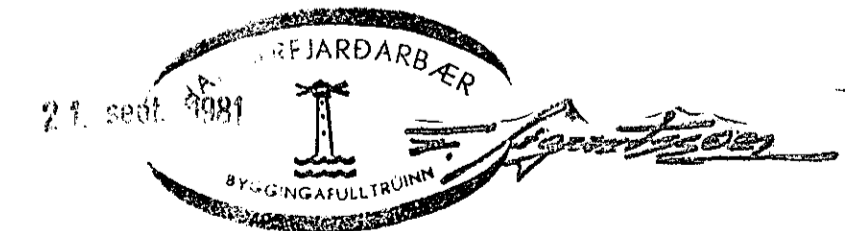

AUSTURGATA 40 HAFNARFIRÐI BILGEVMSLA BURÐARVIRKI	DAGS. 9. SEPT 1981
	REIKN. Sigurður
MÆLKV. 1:50	TEIKN. [Signature]
SIGURÐUR ÞORLEIFSSON TEKNIFR. F.T.F.I. STRANDGÖTU 11 HAFNARFIRÐI SÍMI 54751	VERK NR. 8128
	TEIKN. NR. D1