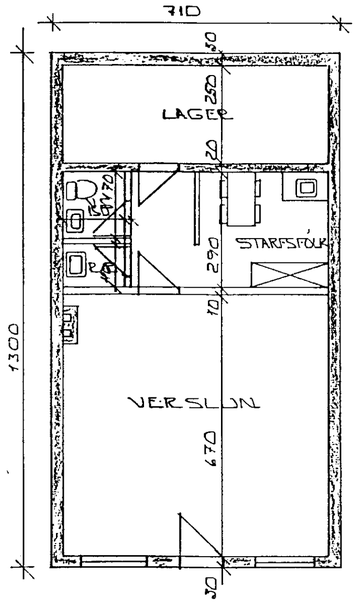

GRUNNMYND KJALLARA 1:100

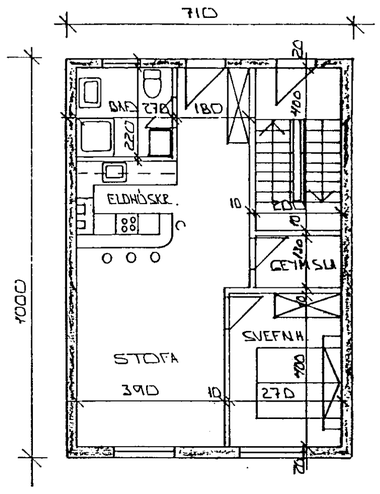

GRUNNMYND 1. HÆÐ 1:100

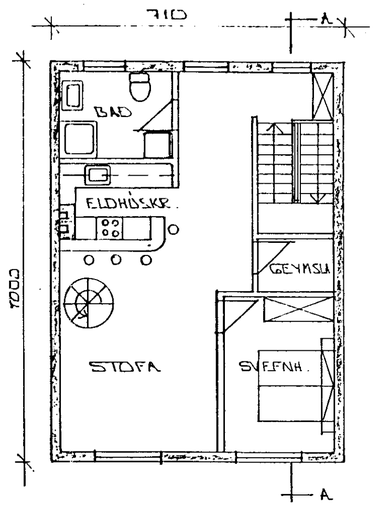

GRUNNMYND 2. HÆÐ 1:100

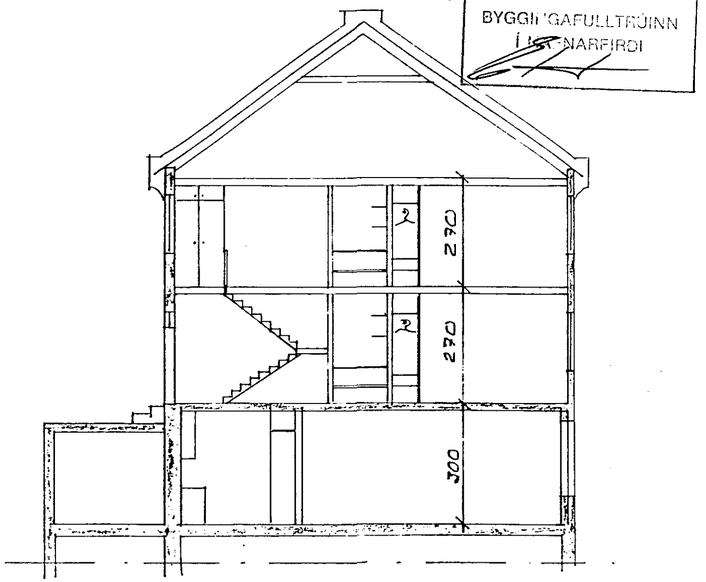

SNEIÐING A - A 1:100

SKRÁ
Samþykkt á fundi byggingarnefndar þ. 5 / 9 1990
BYGGINGAFULLTRÚINN Í HAFNARFIRÐI

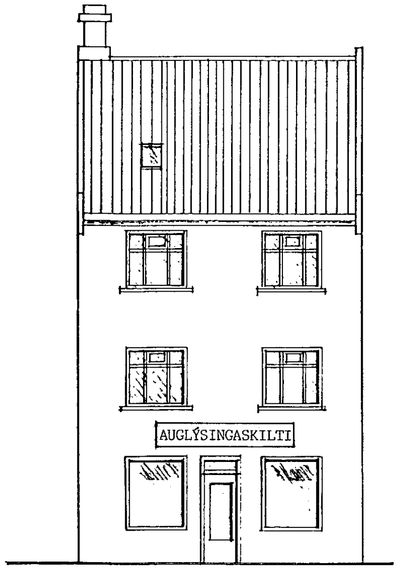

HLIÐ AÐ STRANDGÖTU

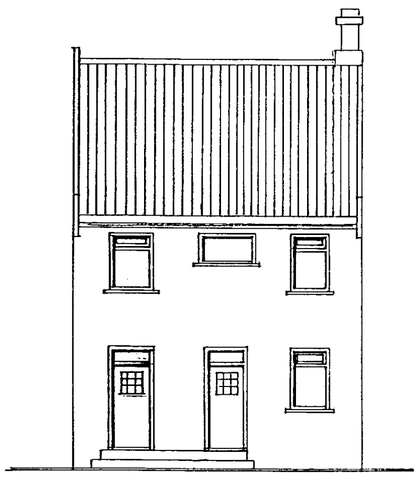

HLIÐ AÐ AUSTURGÖTU

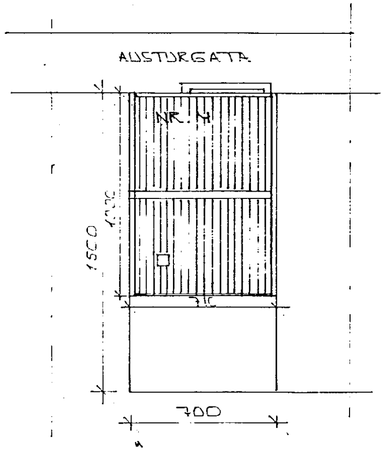

AFSTÖÐUMYND 1:200

SKILTI Á HLIÐ AÐ STRANDG. [0.6 x 3.5 M]
ÁGÚST 1990 ÞÓR JÓHANNSSON FTFÍ

BR.NR	DAGS	EÐLI BREYTINGAR	SIGN.

AUSTURGATA 4 HAFNARFIRÐI
GRUNNMYNDIR - ÚTLIT - SNEIÐING.
AFSTÖÐUMYND.
MÆLIKV. 1:100 1:200

DAGS MAÍ '90
HANNAÐ
TEIKNAÐ
VERK NR. 9012
BLAÐ NR. 0-01

SIGURÐUR ÞORLEIFSSON TÆKNIFRÆÐINGUR FTFÍ.
STRANDGÖTU 11 HAFNARFIRÐI SÍMI 54751