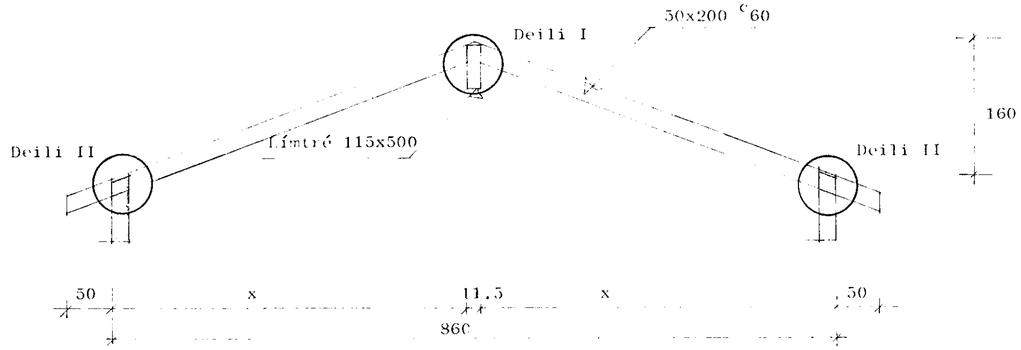

Snið A-A 1:50.

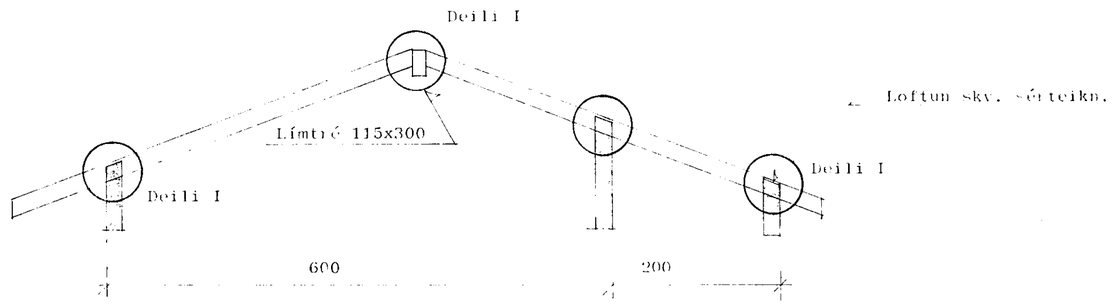

Snið B-B 1:50.

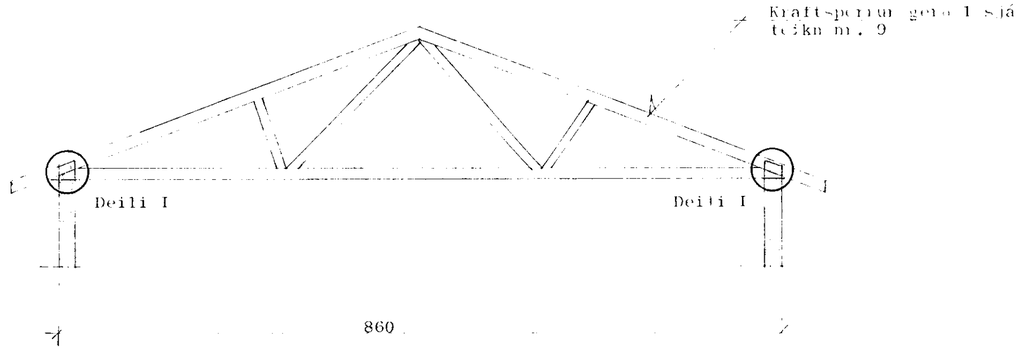

Snið C-C 1:50.

Skýringar:

Allt timbur í þakviðum skal vera 4. fl. beint og laust við alla stóra kvisti.

Alla sperruenda sem ganga í steypu skal fúavarja með viðurkenndu fúavarnarefni, 2 umferðir minnst 1 m. innfyrir útvegg.

Undir allar sperrur sem boltast á steypta veggi skal setja tjörupappa.

Reiknað er með að þak sé heilklætt með borðaklæðningu 25x150.

Klæðninguna skal negla á þakið með 3" galv (31/80) galv nöglum 3 stk. í hverja sperru og hver samskeyti.

Negling þakstáls.

Á svæði frá útbrún þakflatar og 140 cm inná þak, skal nota ryðfrían kambsaum 34/60 í hverja hábáru c60 og skal neglt ca. 5 cm frá einni hábáru til annarrar. Annars staðar skal vera 60 cm milli naglaraða og neglt í aðra hverja hátábáru, og öll plötusamskeyti. Á öll plötusamskeyti milli naglaraða skal neglt með kambsaum 34/60.

05. apríl 1988
HAFNARFJARÐARBÆR
BYGGINGAFULLTRÚI

Keyniberg 5. Hafnarfirði.	VERK NR. 322-02	BL. NR. 7
Burðarvirki. Þakviðir deili. Skýringar.	KVARÐI 1:50.	TEIKN. NR. 88-138-07
Hannað sg / Teikn sg / Yfirf / Samþykkt	Dags ágúst "87.	

VGM Verkfræðistofa Guðmundar Magnússonar
VERKFRÆÐIRÁÐGJAFAR HF. HAMRABORG 1 KÓPAVOGI SÍMI 42200

Breyting	Dags		Sign