




SNIED E - 1:10

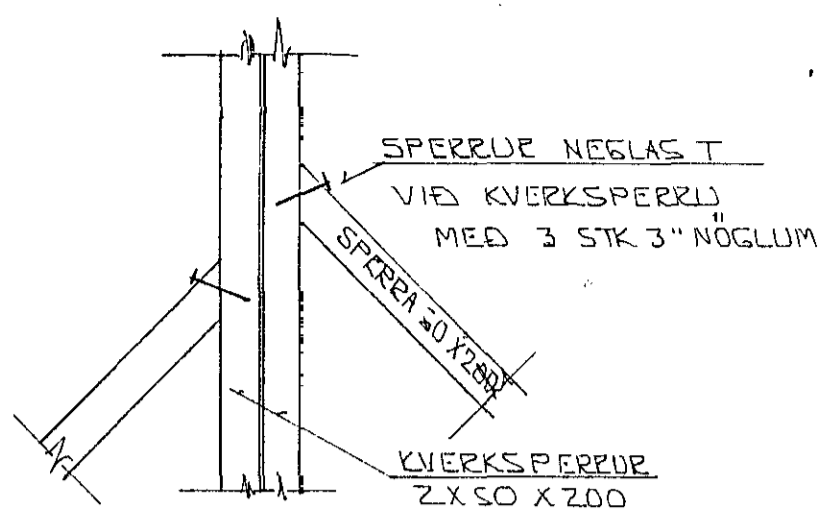


SERMYND D - 1:10

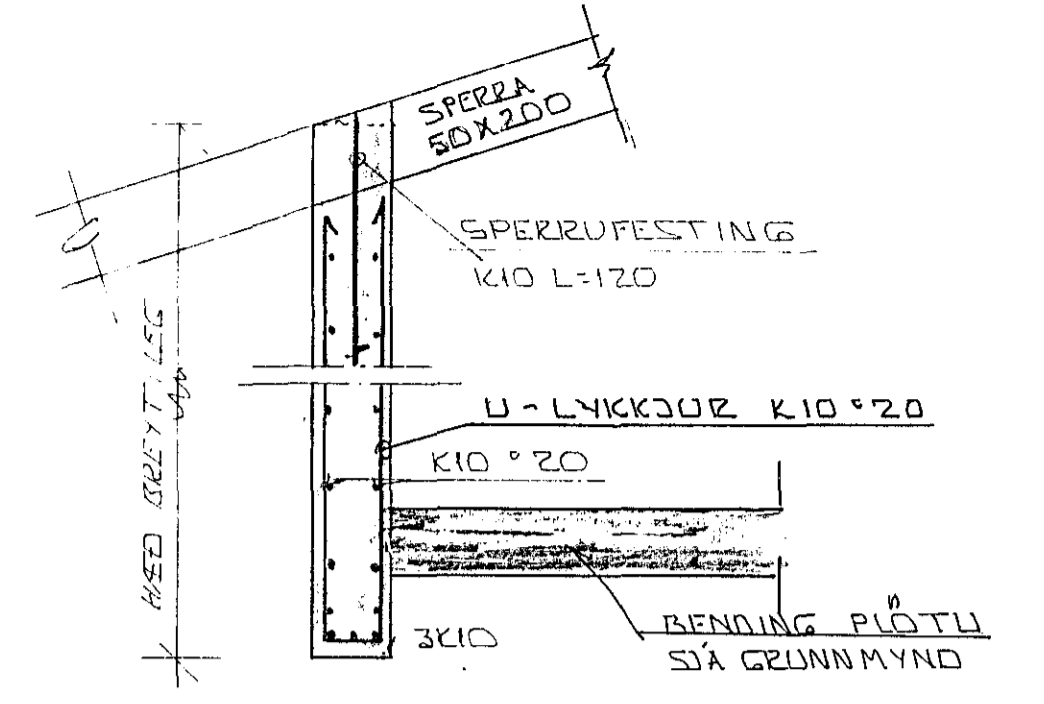


SNIED G YFIR BILG. DYRUM - 1:20

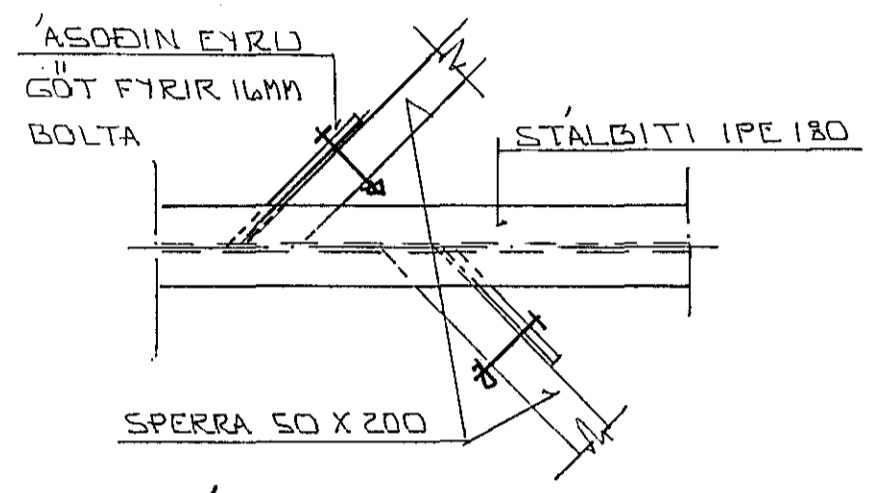


SERMYND F - 1:10

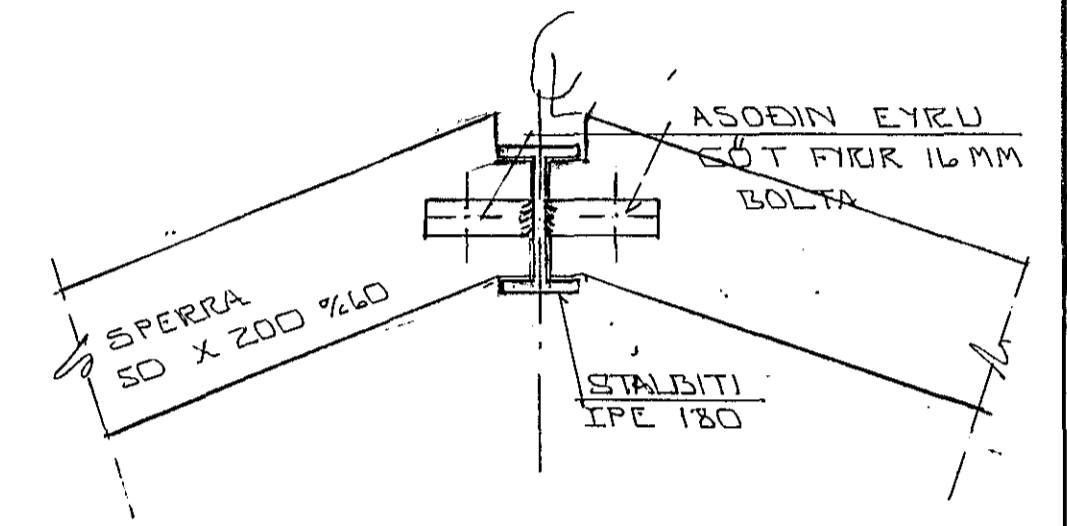


SNIED G - 1:10

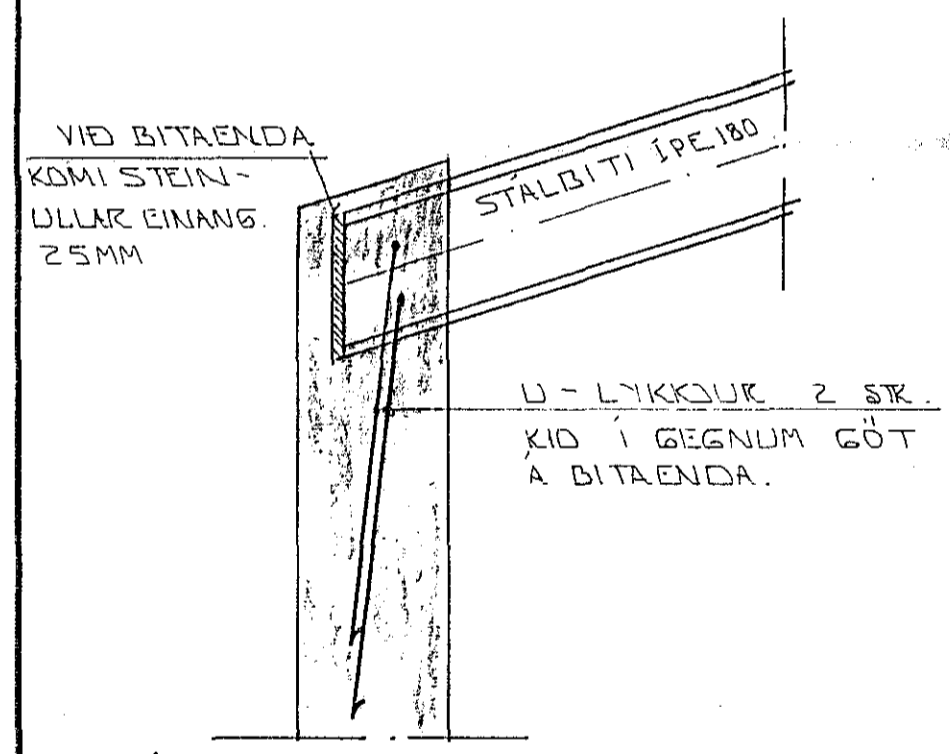


FRÁGANGUR STALBITA Í VEGG 1:10

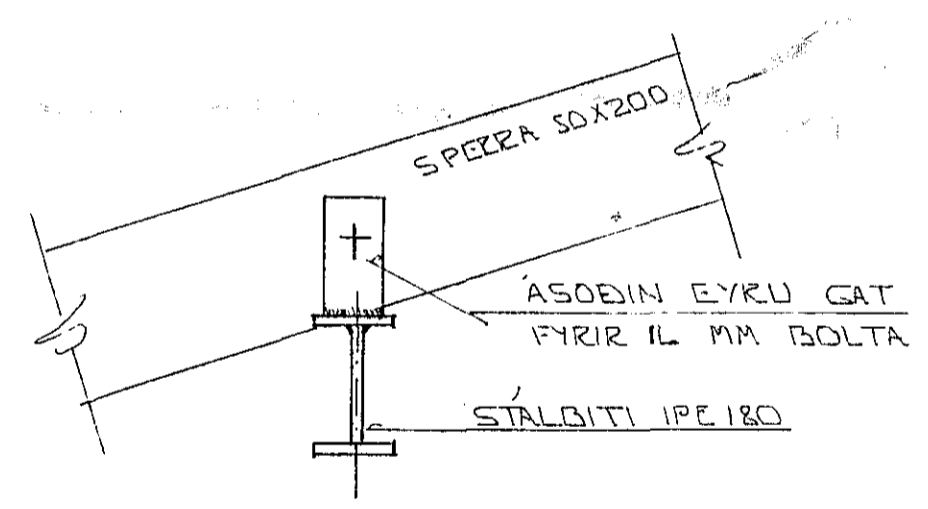

SNIED B - 1:10

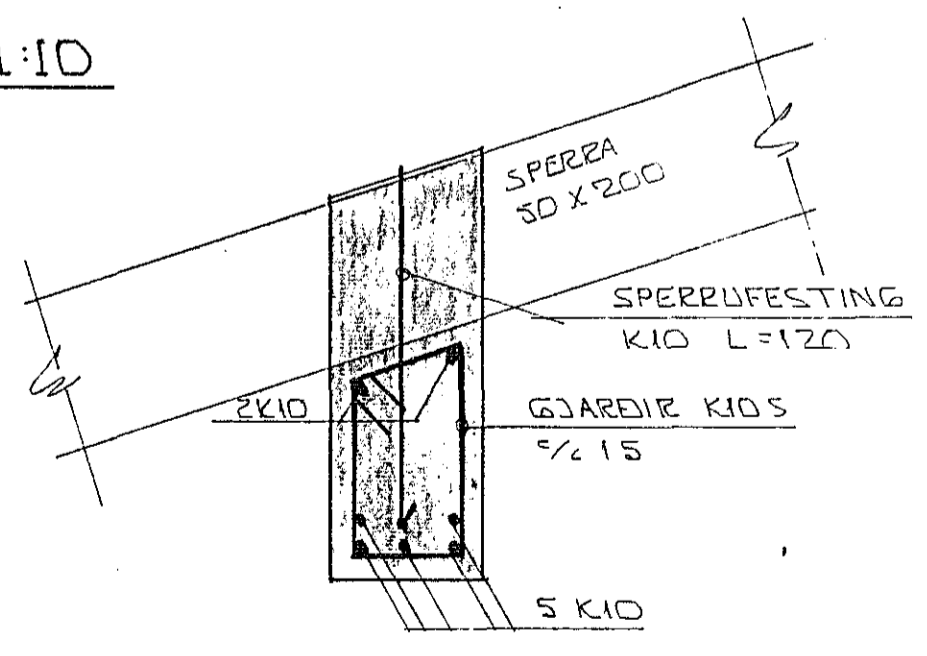

SNIED A Í BITA - 1:10

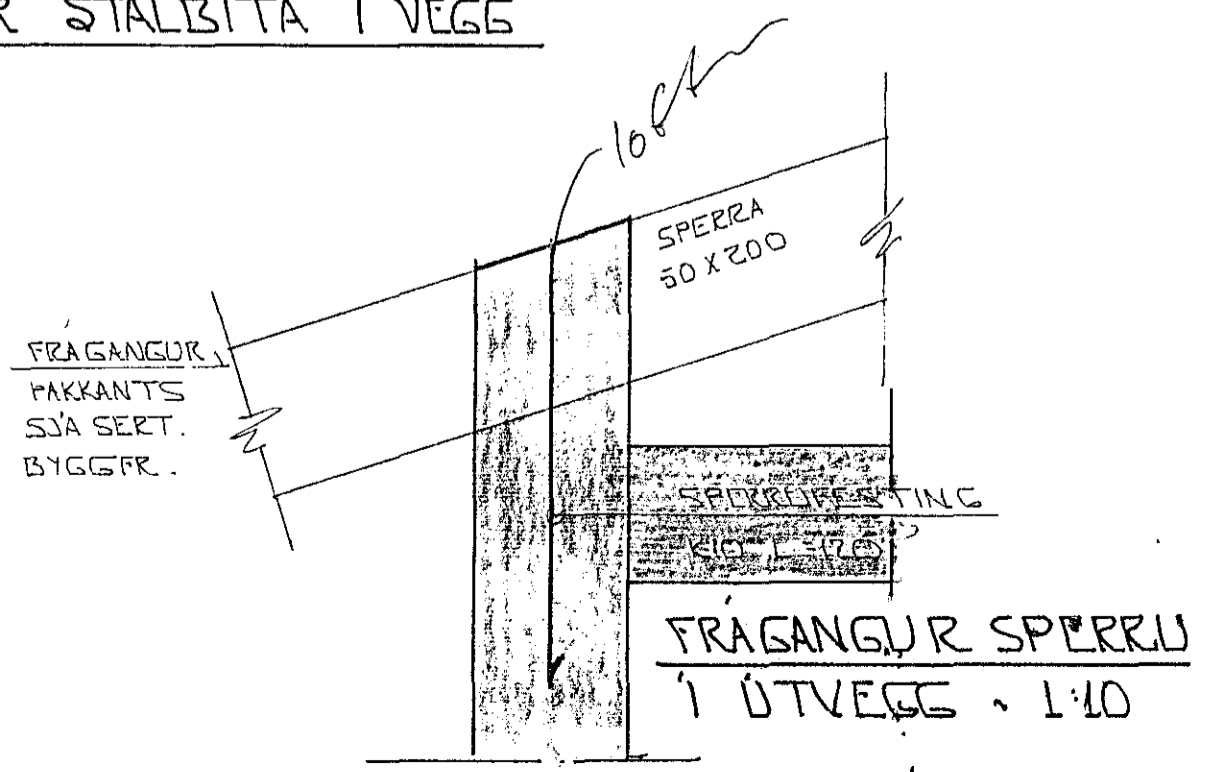


FRÁGANGUR SPERRU Í ÚTVEGG - 1:10

SKÝRINGAR:

ALMENNAR SKÝRINGAR SJÁ BL. NR. 1-01
SNIED OG SERM. ÁSÝND SJÁ BL 1-06 OG 1-08

Áskilið: eldri teikning ösild.

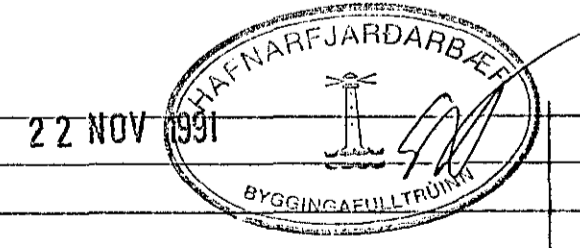

01	OCT 91	ÞAKI BR	
BR.NR.	DAGS	EDLI BREVINGAR	SIGN.
SKÁLABERG 2 HAFNARFJARDI			DAGS 22.11.91
SNIED SERM. OG ASÝNDIR Í ÞAKI.			HANNA
MELIKV. 1:20 - 1:10			TEIKNAD. 10
SIGURÐUR ÞORLEIFSSON TEKNIFRÆÐINGUR F.T.F.I.			VERK NR. 9057
STRANDGÖTU 11 HAFNARFJARDI SÍMI 54751/54255			BLAD NR. 1-07