




GRUNNMYND 1:50

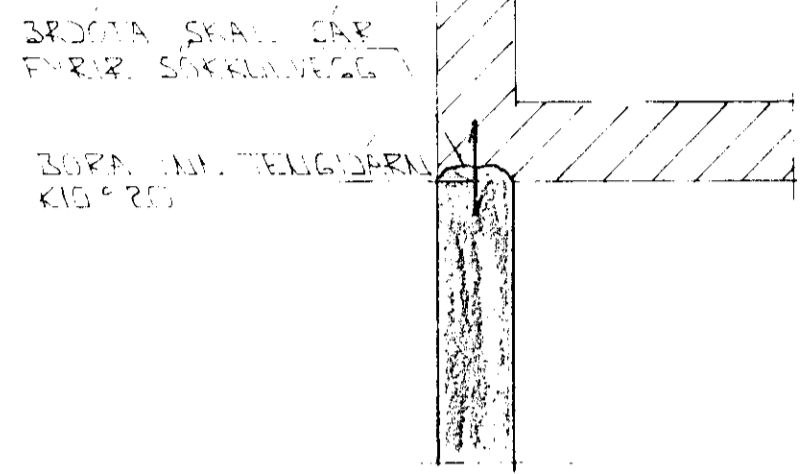


SÉRMYND A 1:20

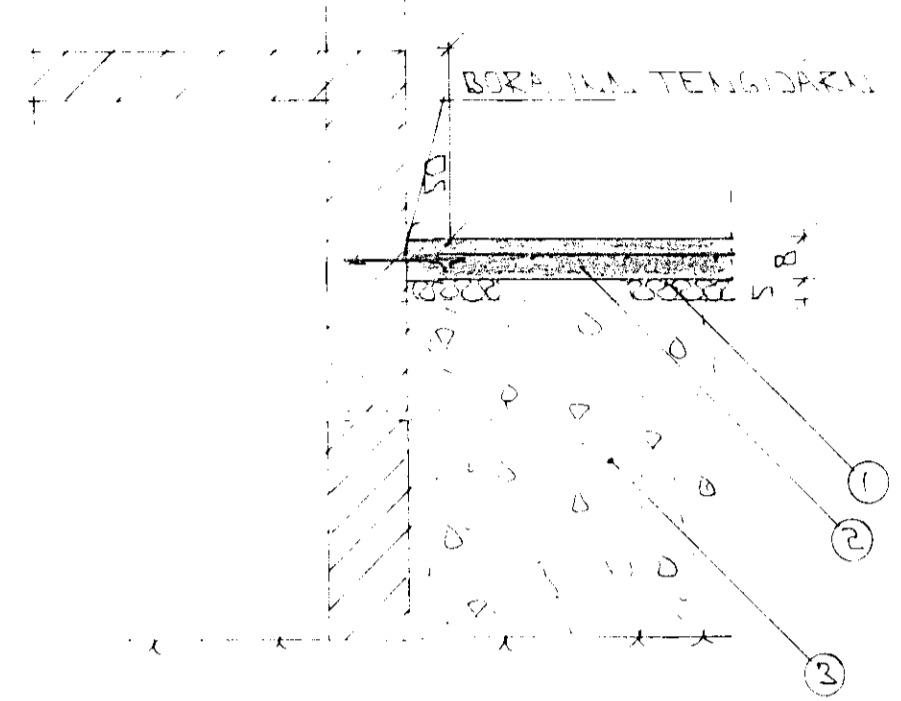

SNID 2 1:20

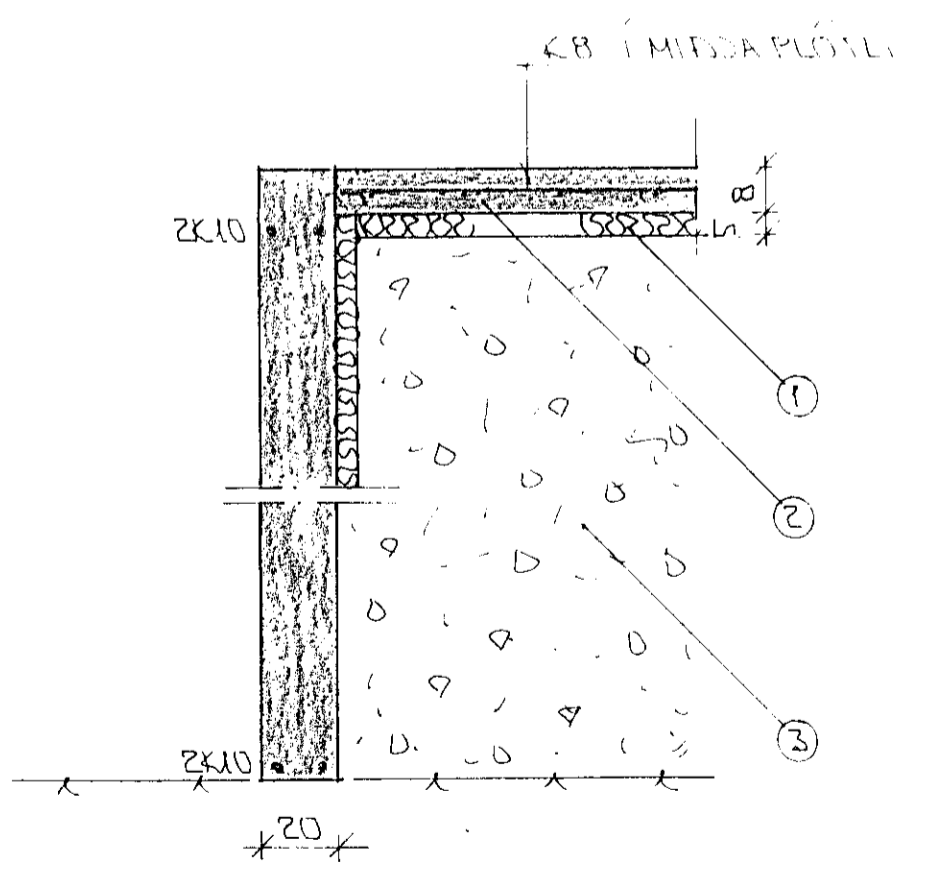

SNID 1 1:20

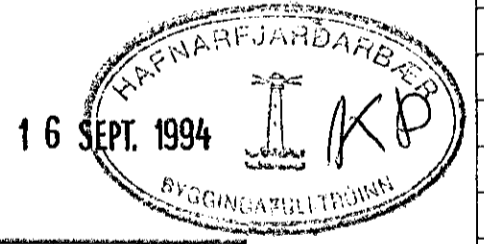

SKÝRINGAR

ALMENNAR SKÝRINGAR SJA BLAÐ NR 1-01

1. 50 MM PLAST/STEINULLAREINANGRÚN HARÐPRESSUÐ EINANÞRÚNIN NAJ AMK 50 SM NIÐUR MÉÐ ÚTVEGGJUM
2. 8 SM STEYPT PLATA JÄRNBEIT AMK K 8c 25 # EÐA K 10 c/c 30 #
3. GRÚSAR EÐA HRAUNFYLLING FROSTFRÍ OG ÞJAFRIST Í LOGUM MÉÐ TITRAÐJÖPPU LAGÞYKKT ÞADIST AF GERÐ ÞJÖPPUNNAR
4. EFST OG NEÐST Í ÖLLUM SÖKKULVEGGJUM KOMI 2 K 10 JÄRNIN SEU HEIL OG SAMFELÐ UM HORN ÞAR SEM JÄRNIN ERU SKEYTT SKULU ÞAU HÍSVÍÐLÖST UM SKEYTIL ENÐ 40 SM ÞAR SEM VEGBEÐ ER HÆRRI EN 120 SM KOMI EINFOLD GRIND Í MIÐJAN VEGG K 10 c/c 30 # NEMA ANNAD SE SÝNT Í SNIDMYNDUM UNÐIST. ATHYGLI ER VAKIN Á ÁKVÆÐUM ÞARVEITU UM SAMTENGINGU JÄRNA SJA TEIKNINGU RAFLIGNAHOÐUNNAR

STEYPA
 S ≥ 250 V/S ≤ 0,5
 LOFTINNIHALD ≥ 6%
 SEMENT ≥ 300 KG/M³

BR.	DAGS.	EDLI BR.	SIGN.

SKERSEYRARVEGUR 3B
 HAFNARFIRÐI

UNDIRSTÖÐUR - MÁLTEKNI

MKV 1:20 1:50

DAGS. JÚLÍ '94

VERK NR 9439

TEIKN NR 1-02

HANNAÐ

TEIKNAD GJK

YFIRFARID



STRANDGÖTU 11 - 220 HAFNARFJÖRÐUR - SÍMI 54255 - FAX 652875