








3 B  
Skurður þessi vegur (5 B)

B. 1

Samb. á fundi bygginganefndar,  
haldinn 18. júlí 1957.

Ríkardur Magnússon m.a.

BEIARVERKFRÆÐINGURINN  
(VAFNANFIRÐI)  
Pjetur Gíslason

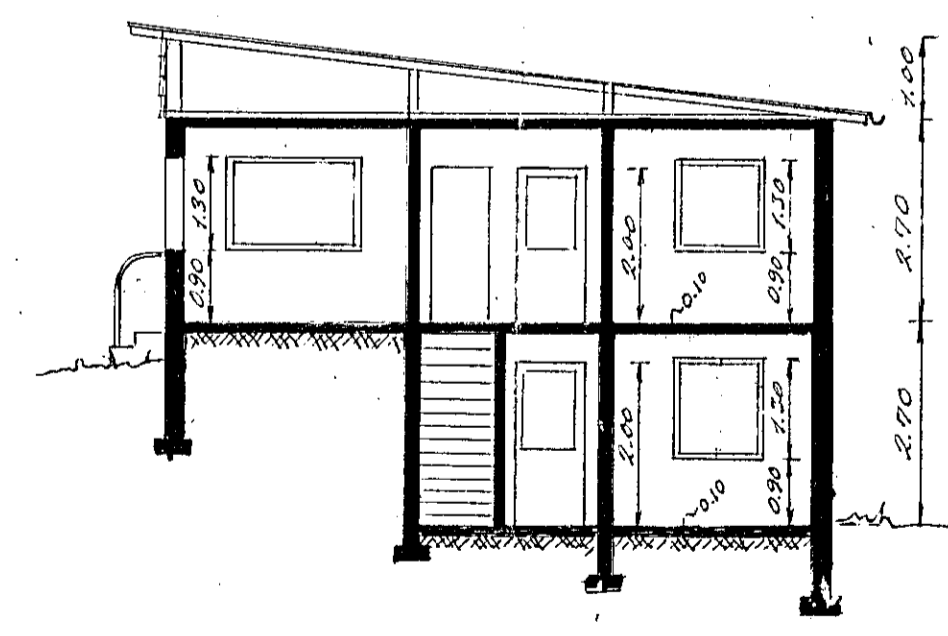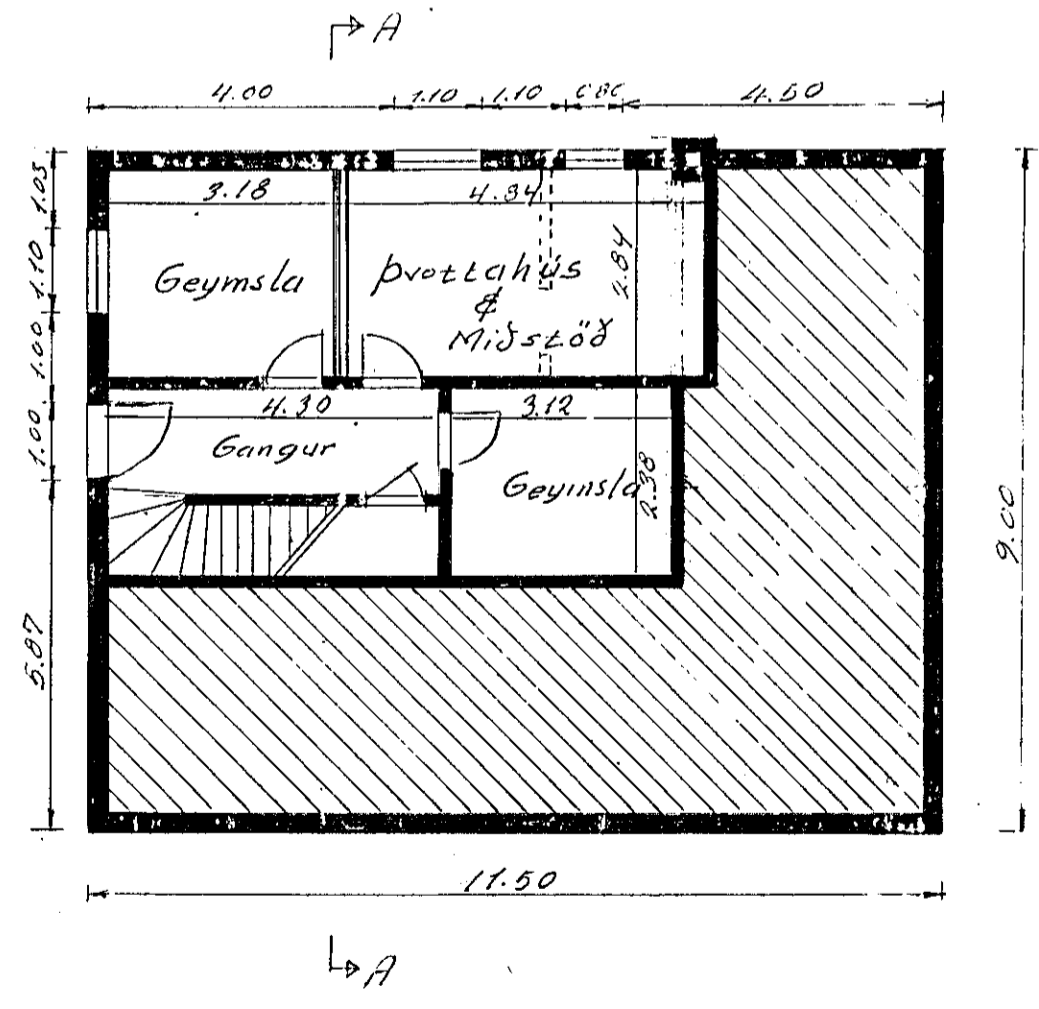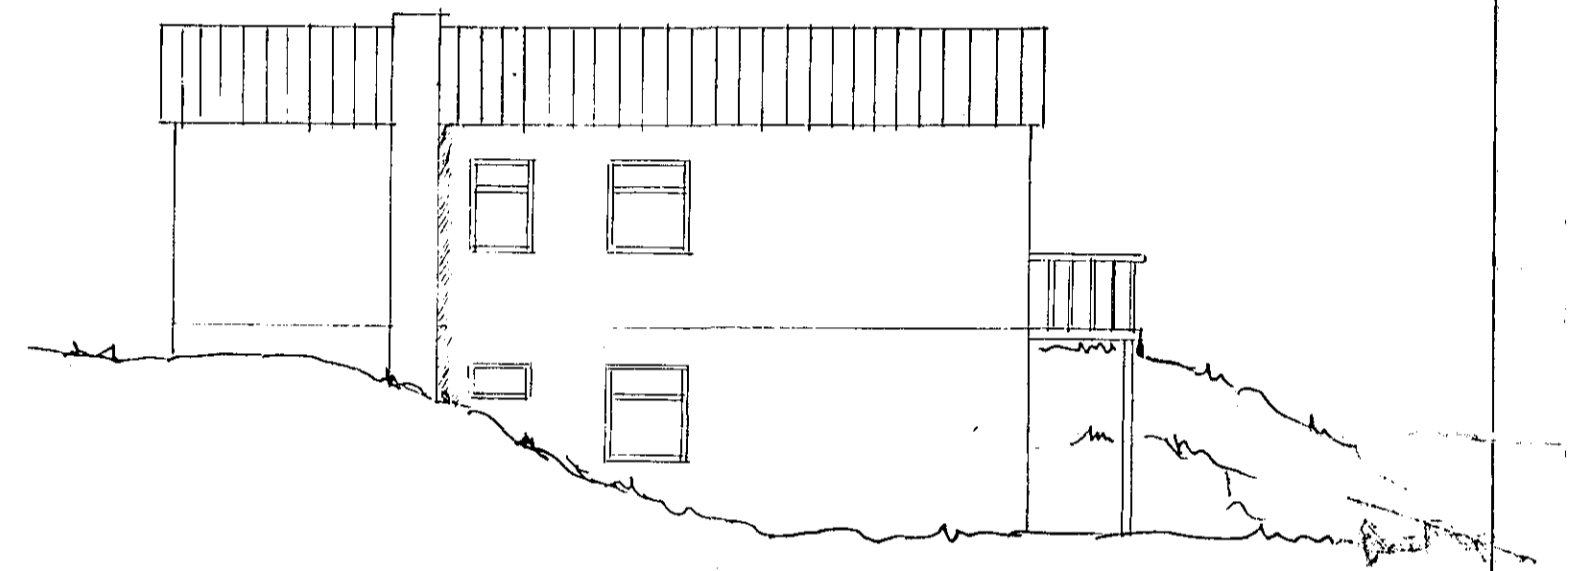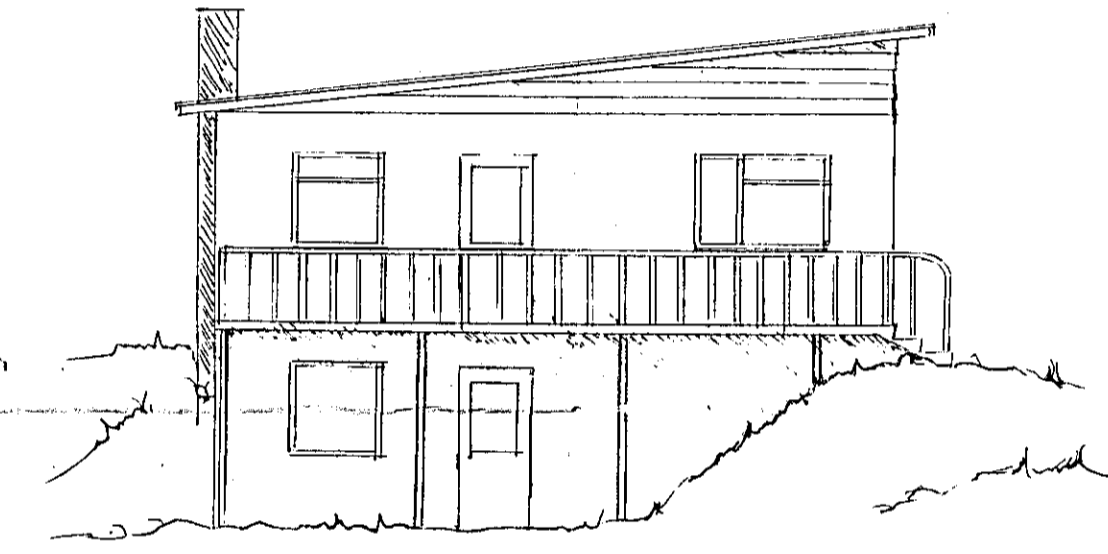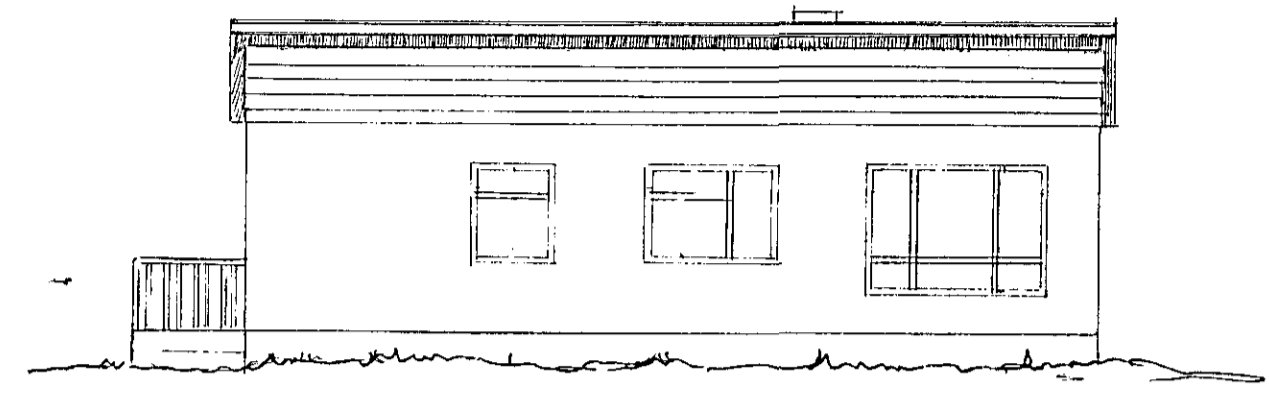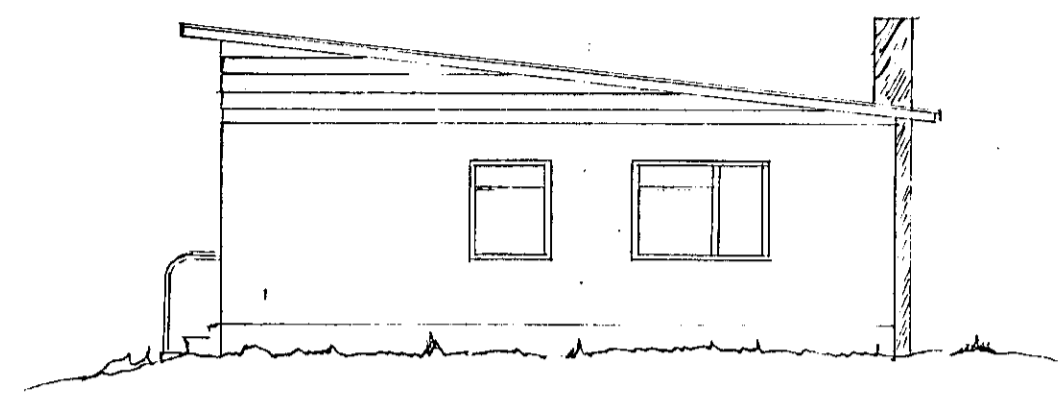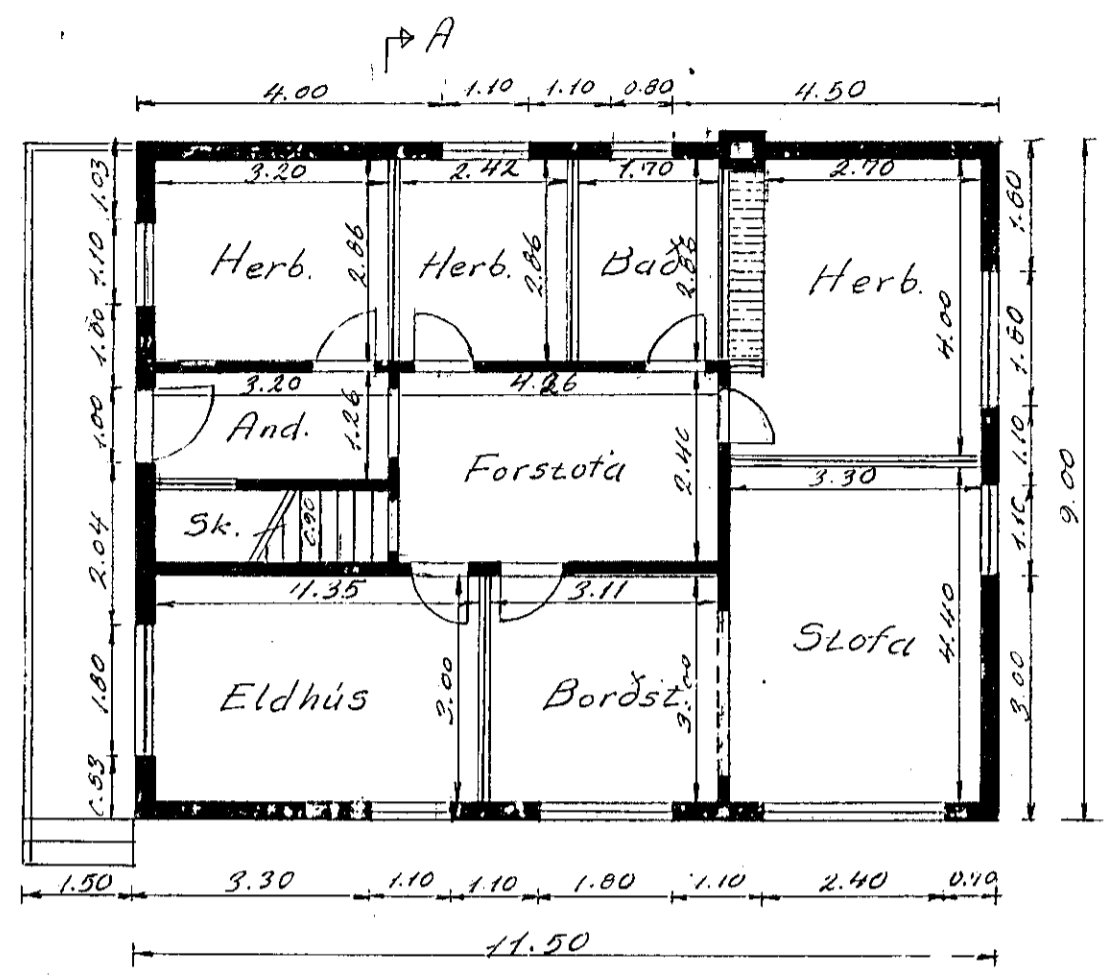

Íbúðarkús Jóns Gíslasonar við  
Ónefnda götu í Hafnarfirði

Rík 24/6'57 Pjetur Gíslason