


SNID A 1:20


EINFÖLD GRIND Í MIDJUM  
VEGG K 10 c 25

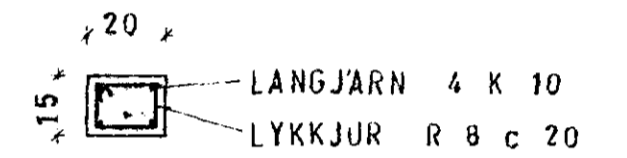

SÚLA S 1  
1:20

YFIR GLUGGUM KONI BITI EINS OG Í SNIDI A

GRUNNMYND - HÆÐAR 1:50

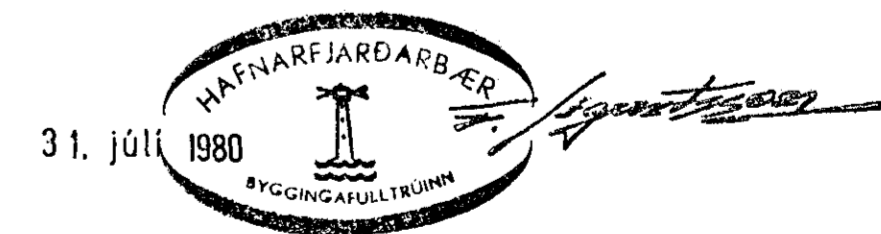

SKÝRINGAR SJÁ TEIKN NR 10

HUS C I

TÚNHVAMMUR 10	MÆLIKVARDI 1:50 1:20	VERK 8001	TEIKN NR 1.3
PLATA YFIR 1.HÆÐ	Hanna Teiknað	Yfirfarid. Samb:	DAGS JÚNÍ '80
JÓHANN GUNNAR BERGÞÓRSSON VERKFR MVFI STRANDGÖTU 11 - HAFNARFIRDI - SÍMI 63315	BREYTT		