

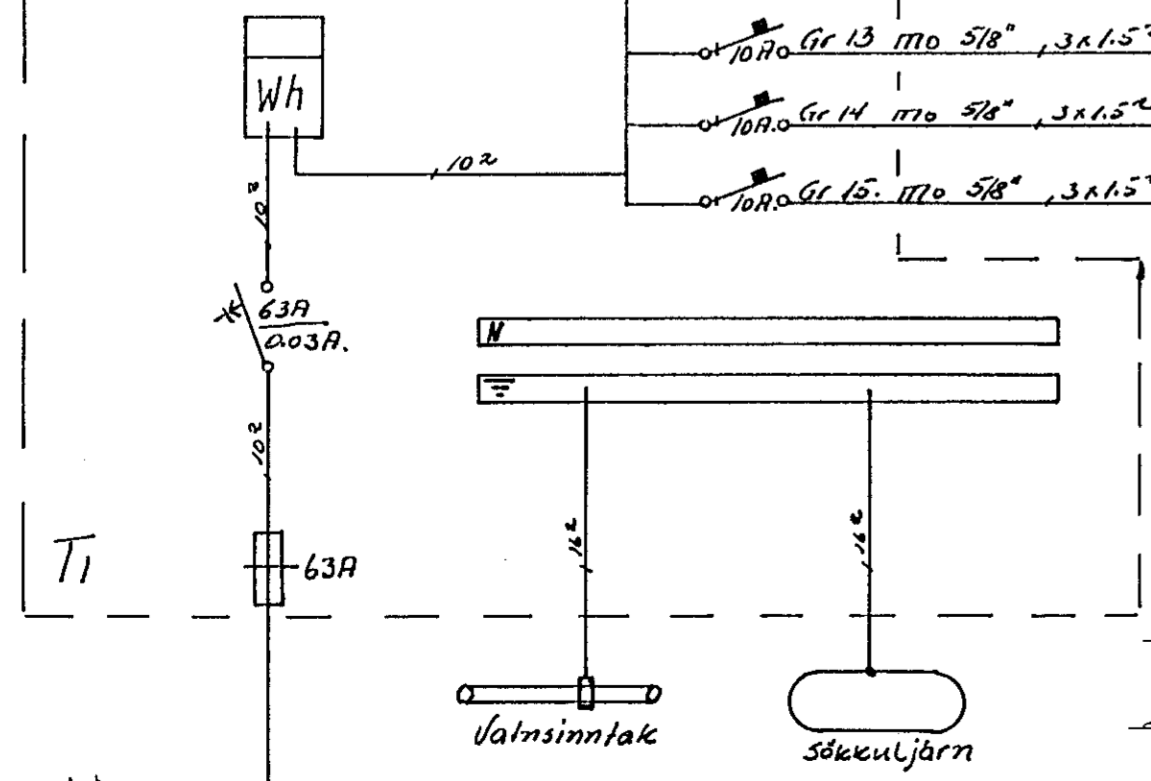


- Ljós bilgeymslu
- Tengill -"-
- Ljós andl. úli lýsing
- Þvottavél
- Þurrkari
- Þvottahús eldhús
- Uppþvottavél
- Bakarofn
- Eldavél
- Baðherb. hjón
- Skáli, borðstofa
- Stofa
- Fjólaskýlda
- Herbergi
- Baðherb. herb. stigi

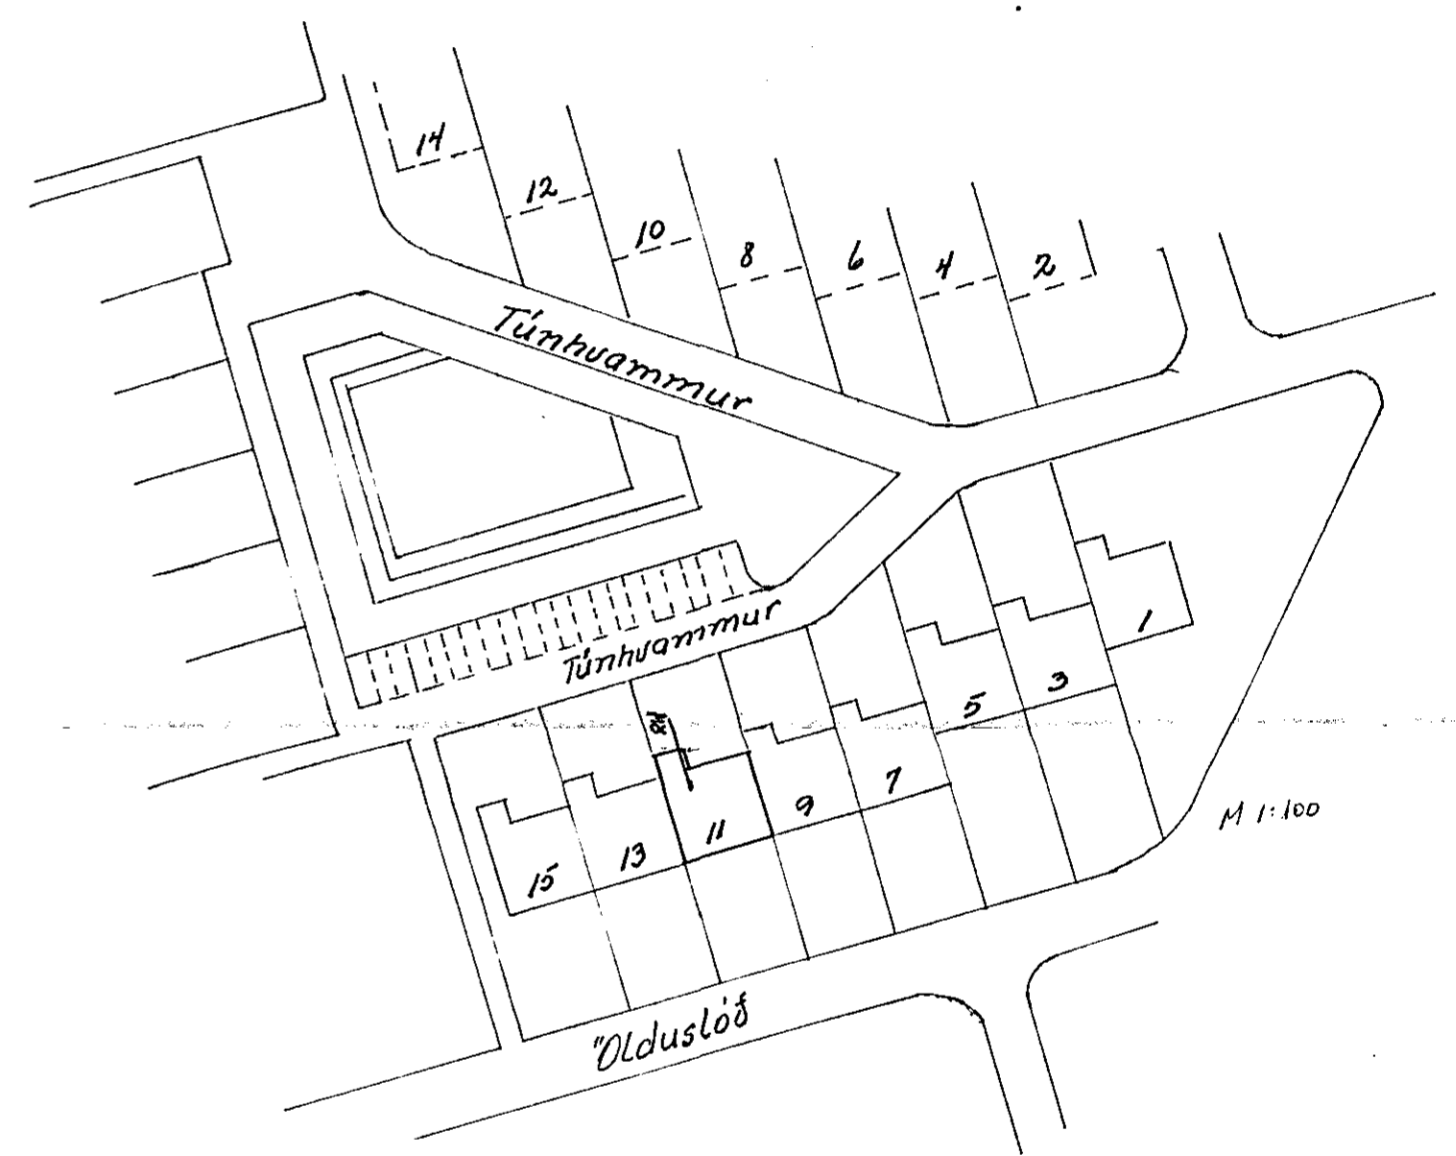

Teinar í höfðuborða
 Fest. við jarnin
 með vírsklemmunum

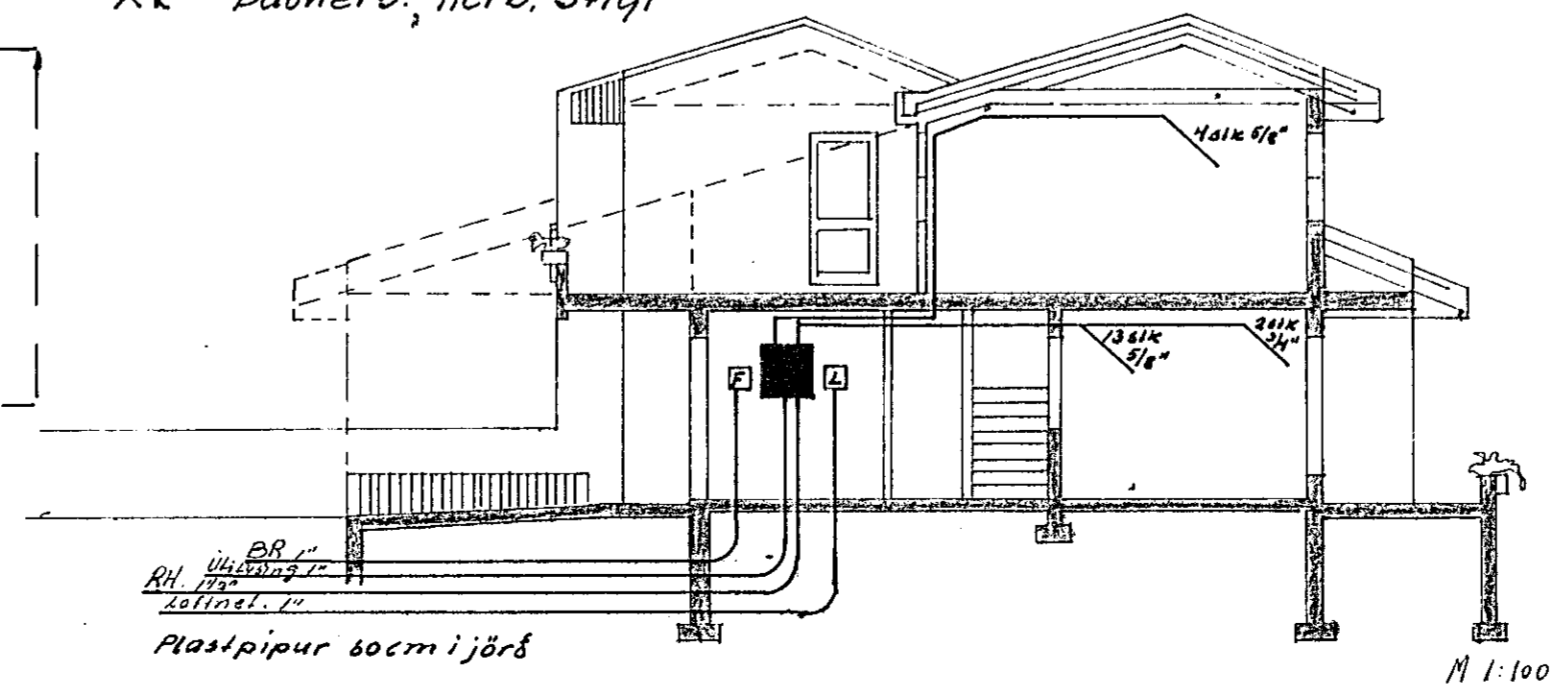

DAGS.	NAFN	KVARDI
FRDR	Albert Kristinsson S. 50786	
TEIKN	Jens Buerksen S. 52829	
SAM		
Eiðlinu afslöðu og þverskurðar myndir		
Túnhvammur 11		
Bl. 2 af 2 Maí 1980 JC		