




SKÝRINGAR

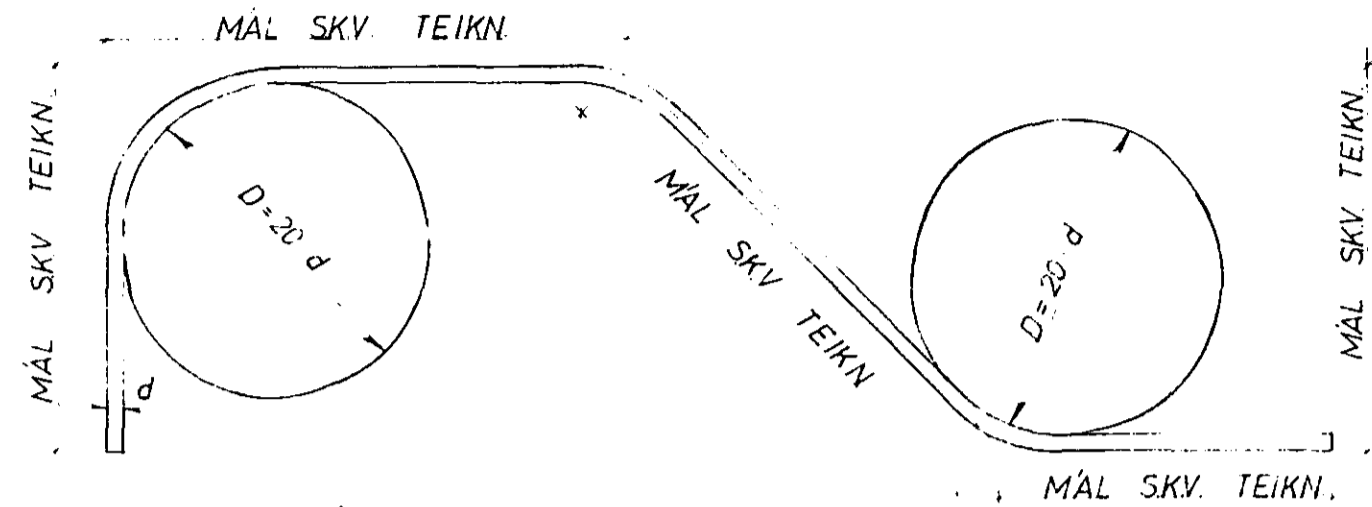

KAMBSTÁL KS 40

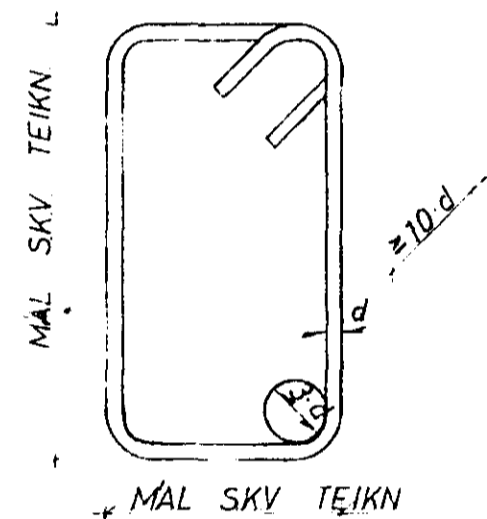

GJARÐIR STÁL ST 37

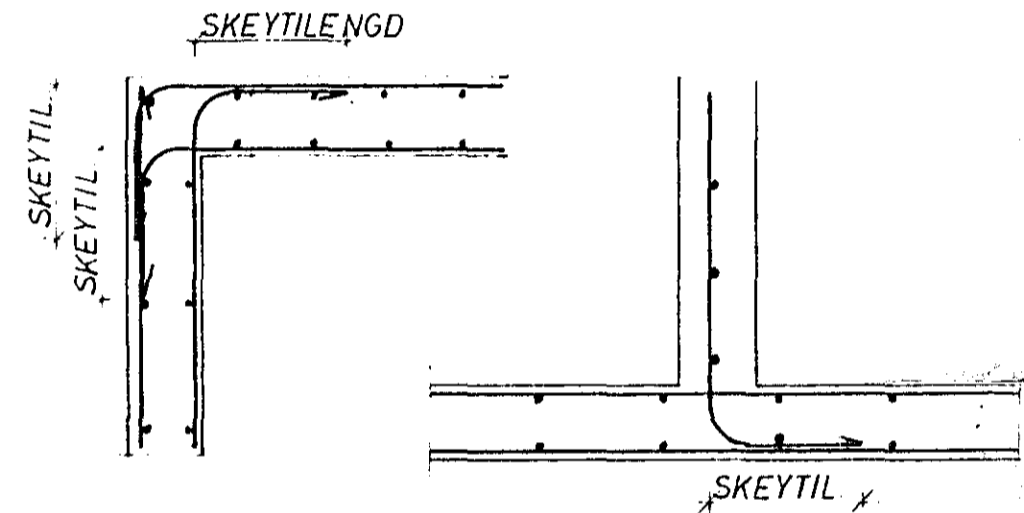

KRING UM OP KOMI 2 K 12, SEM NÁI 600mm ÚT FYRIR.

FRAGANGUR JÁRNA NEMA ANNAÐ KOMI FRAM Á TEIKNINGUM:

JARNAÞVERMÁL d	MM	8	10	12	16	20	25
MINNSTA SKEYTILENGD	MM	350	400	500	650	800	1000
ÞVERMÁL BEYGJUSKÍFU D	MM	160	200	240	320	400	500

Í PLOTUM SKAL EKKI SKEYTA MEIRA EN FJÖRÐA HVERT JARN Í SAMA ÞVERSNIDI. FJARLÆGG MILLI SKEYTIÞVERSNIDA SÉ MINNST 40 d.

STÁL KS 40

UNDIRSTÖÐUR

UNDIRSTÖÐUR HVÍLI Á JNDAN UNDIRSTÖÐUM. UNDIRSTÖÐUR ERU REIKNABAR SKV BYGGINGASAMPYKKT OG ER MESTA LEYFILEGA ÁLAG Á JÖRÐ $e_1 =$ STANDI UNDIRSTÖÐUR Á HRAUNFYLINGU SKAL VÉLÞJAPPA FYLLINGUNA Í MEST 60 cm LÖGUM OG VÍÐ ÞJÖPPUNARÞRÖFUN SKAL $e_2 > 1200 \text{ KP/cm}^2$. JÄRNBENDING Í UNDIRSTÖÐUM SKAL VERA 2 K 10 Í EFRI OG NEDRI BRÜN UNDIRSTÖÐA OG TENGIJÄRN Í UNDIRSTÖÐUR SEU SKV SNIDUM. BOTNPLATA HVÍLI Á VÉLÞJAPPADRI HRAUN- EÐA MALARFYLLINGU. PLATAN SÉ 12cm ÖJÄRNBENT 1/2 EINANGRUN PLAST 30 KG/m³ SÉ UNDIR ALLRI PLOTUNNI OG 1/2 EINANGRUN PLAST SÉ Á ÚTVEGGJUM UNDIRSTÖÐA AMK. 50cm NIÐUR FYRIR EFRI BRÜN PLOTU. ÞEYGING JARNA OG SKEYTING SÉ SKV ÍSLENSKUM STAÐLI Í.S.T. 10. UPP MED HURÐA-EÐA GLUGGAGÖTUM KOMI 2 K 10 SEM STUNGID ER NIÐUR Í SÖKKULINN OG SKULU ÞAU NÁ AMK. 50cm UPP Í VEGG YFIR PLOTU L=110cm. ÞESSI JARN KOMA MÖT JÄRNUM UPP MED DYRUM OG Í VEGGENDUM. STYRKING UNDIRSTÖÐA ÞAR SEM RÖR FARA UNDIR UNDIRSTÖÐUR.




GRAFID SKAL FYRIR LÖGNUM UNDIR SÖKKLUM AÐUR EN ÞEIR ERU STEYPTIR.

STEYPA

STEYPA Í ALLT HÚSIÐ SKAL VERA S 200 SKV ÍSLENSKUM STAÐLI Í.S.T. 10. UM NIÐURLÖGN STEYPU OG ALLA STEYPUVINNU SKAL FARA EFTIR ÍSLENSKUM STAÐLI Í.S.T. 10. VÍÐ ALLA FRAMKVÆMD VERKSINS SKAL FRAMKVÆMDAFLOKKUR B GILDA. STEYPULAG Á JÄRNUM SKAL VERA: Í SÖKKLUM 50mm Í VEGGJUM, PLOTUM OG BITUM INNI 10mm. Í VEGGJUM, PLOTUM OG BITUM ÚTI 20mm. NOTA SKAL LOFTBLENDI Í ALLA STEYPU ÞANNIG AÐ LOFTINNHÄLD STEYPUNNAR VERÐI 5-7%. SIGMÁL ALLRAR STEYPU SÉ 50-100mm.

JÄRNBENDING

ÁKVÆÐI ÍSLENSKS STAÐALS Í.S.T. 10 GILDA UM BENDISTÁL OG VINNU VÍÐ ÞAÐ. NOTA SKAL EFTIRFARANDI STAÐLEGUNDIR KAMBSTÁL KS 40 MÉRKT MED K Á TEIKN OG VENJULEGT SLETT STÁL ST 37 TAKNAÐ MED R Á TEIKN Í PLOTUM MEIGI SKEYTINGAR Í SAMA ÞVERSNIDI MEST VERA FJÖRÐA HVERT STÖNG.

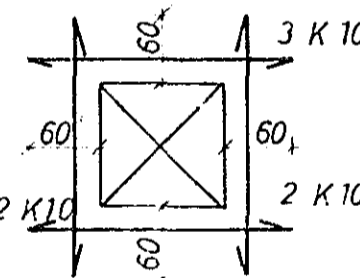


MÜROP

UPP MED OG UNDIR KOMI 2 K 10 ER NÁI AMK. 60cm ÚT FYRIR OP HVORU MEGIN OG YFIR OPUM KOMI 3 K 10 ER NÁI AMK. 60cm ÚT FYRIR OP SBR. SKÝRINGAMYND.

— TAKNAR STÁL Í NEDRA BORDI PLOTU
— TAKNAR STÁL Í EFRA BORDI PLOTU
c ER MÁL MIÐJU Á MIÐJU STANGA SPERRUFESTINGAR SKV SNIDUM.


Í HORN MÉRKT (H1), (H2)

SKAL SETJA RIFUVÖRN EINS OG HÉR ER SÝND TALAN Á EFTIR H-INU (Í HRINGNUM) SEGIR TIL UM HVE MÖRG JARN SKAL SETJA SITT HVORU MEGIN MIÐJUNARSINS.

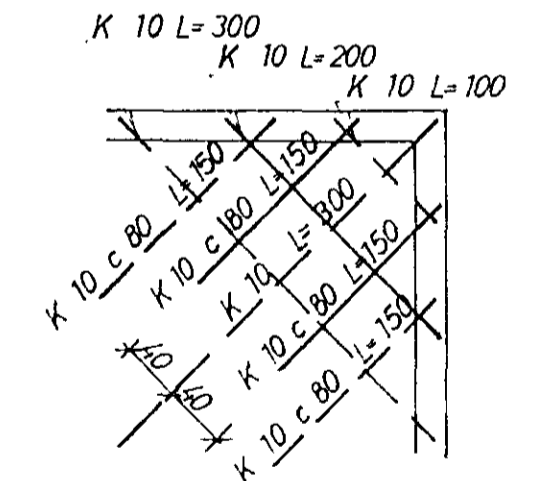


ÞAK OG ANNAÐ TRÉVIRKI

ALLT TIMBUR SKAL VERA GALLALAUST OG SKAL ALLT ÖVARIÐ TIMBUR RÝÐDA MED AMK 2 UMFERÐIR AF VÍÐURKENNDU FJAVARNAREFNI. ALLT TIMBUR SEM LIGGUR AÐ STEYPU SKAL JAFNFRAMT VERJA MED ÞVI AÐ LEGGJA ÞAKPAPPA MILLI TIMBURS OG STEYPU. ALLT STÁL BOLTA OG FESTINGA SKAL RYÐVERJA VANDLEGA MED ÞVI AÐ MALA 2 UMFERÐIR RYÐVARNARMÁLINGU AF VÍÐURKENNDRI GERÐ EN AÐUR SKAL HREINSA STÁLID VANDLEGA. ALLUR SAUMUR SKAL VERA GALVANISERAÐUR. ÞAKIÐ SKAL KLÆÐA MED 25x150mm BORDUM OG SKAL NEGLA HVERT BORD Í HVERJA SPERRU MED 3 STK 3" NOGLUM. STÁLBITA SKAL BRUNAVERJA MED ÞVI AÐ EINANGRA AÐ MED 2" STEINULL SBR. SKÝRINGARMYND.

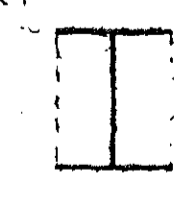

31. júlí 1980

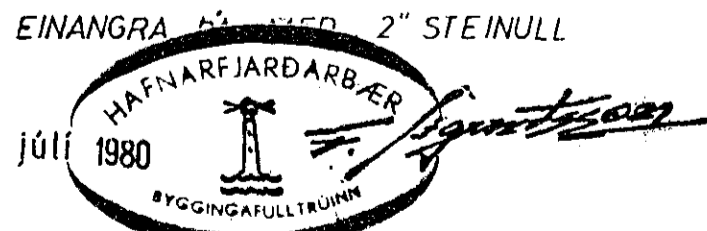

HÚS C I

TÚNHVAMMUR 12	MÁLIVARÐ:	VERM:	TEIKN NR:
SKÝRINGAR	8001	10	
JÓHANN GUNNAR BERGPÓRSSON VERKER MVE:			JULÍ 80