




SNID 1 ÞAK 1:50

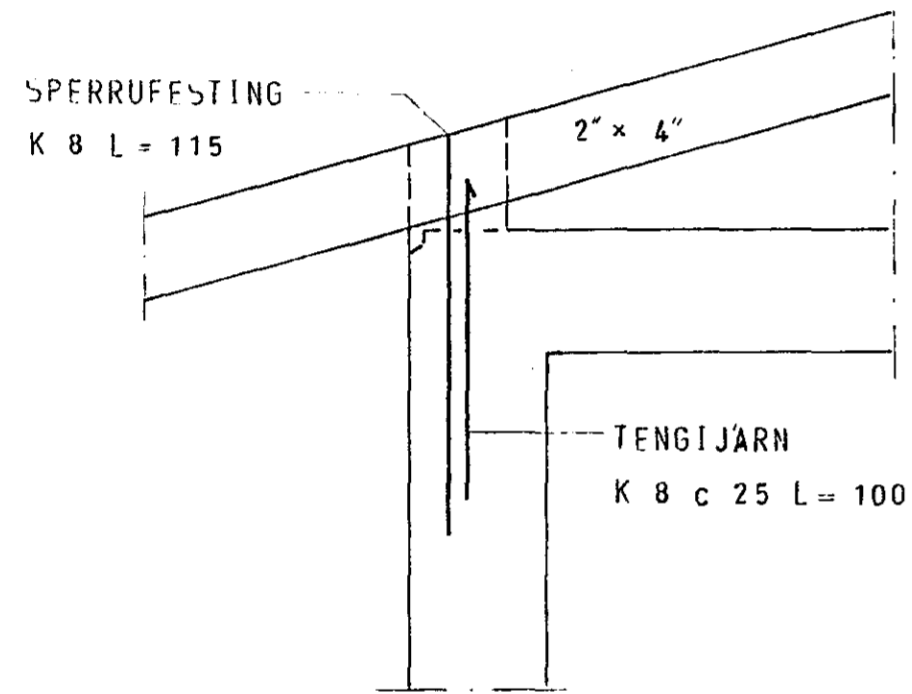


SERMYND 1

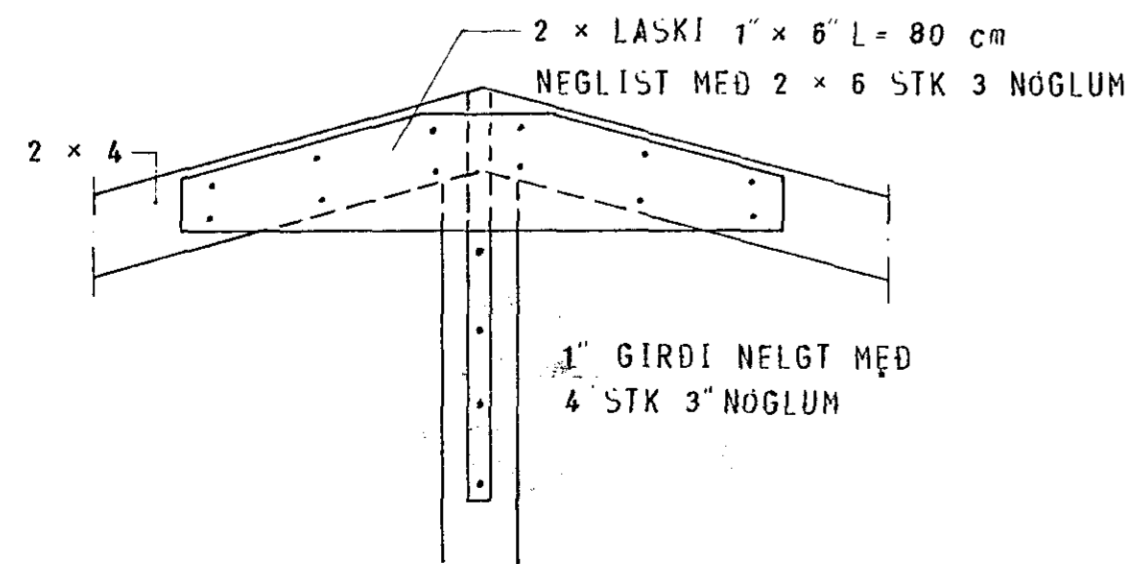


SERMYND 3

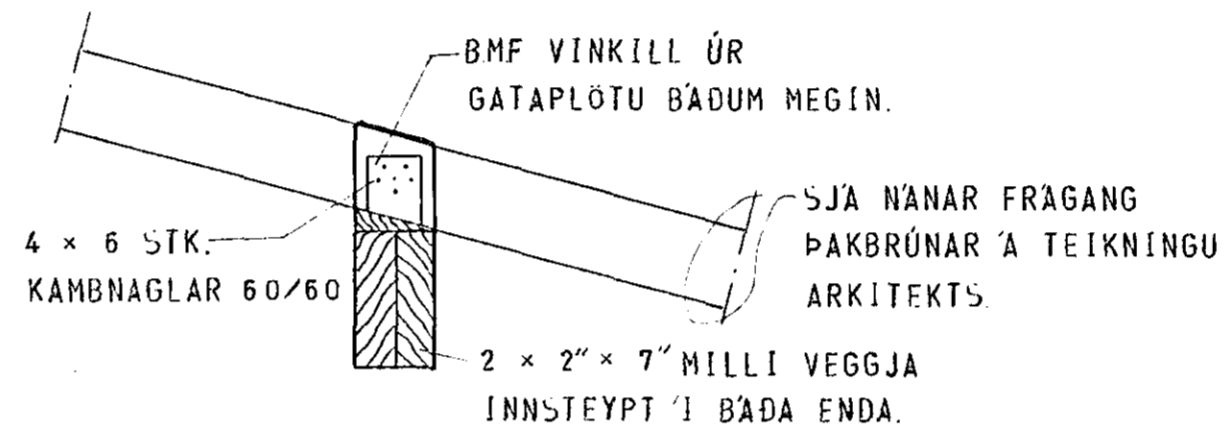


SERMYND 4

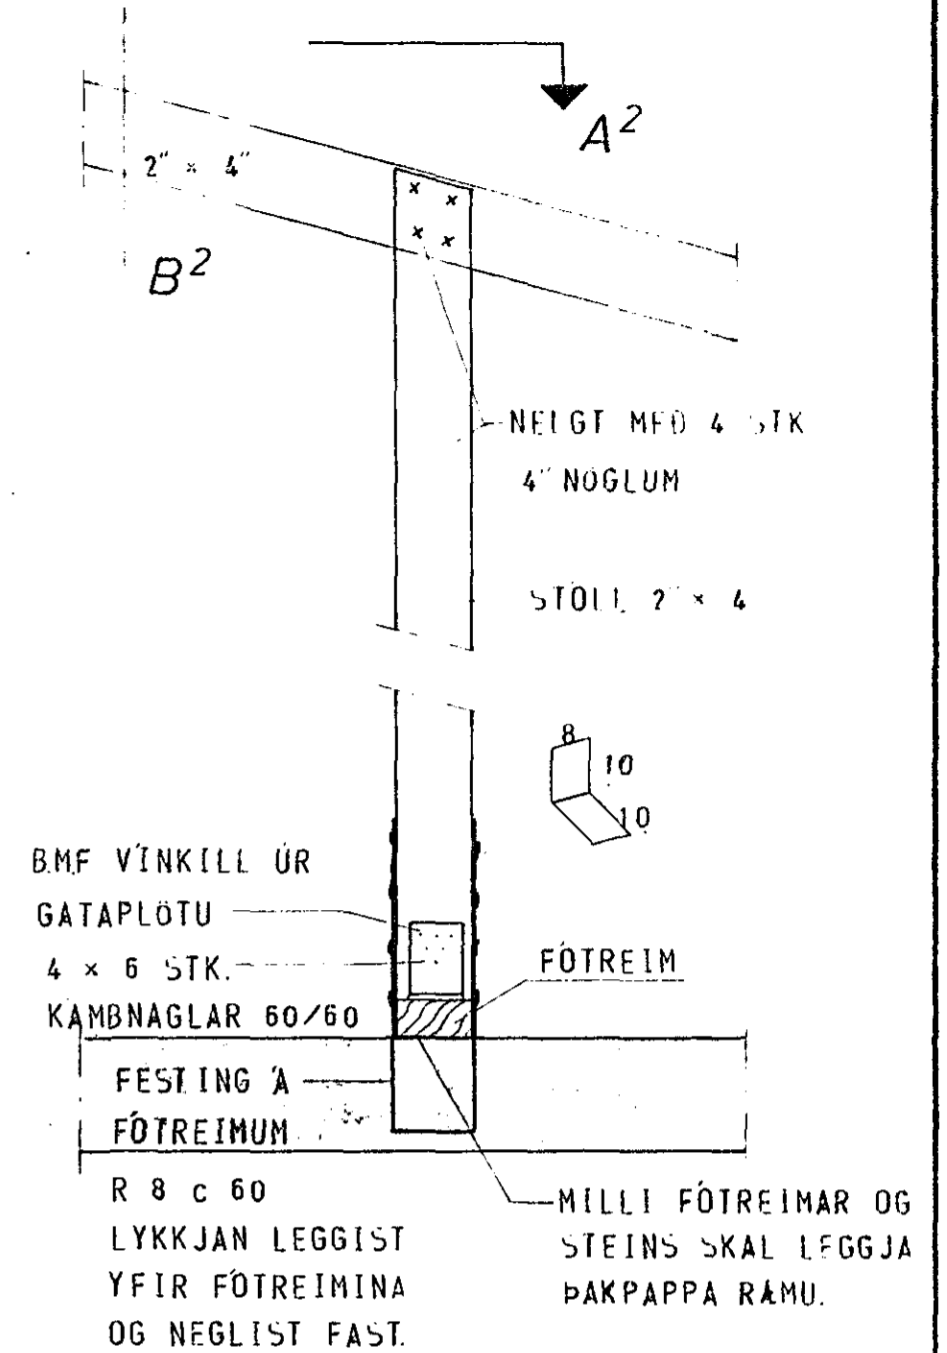


SERMYND 2

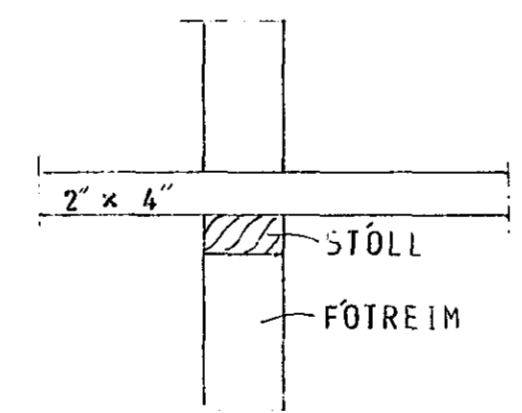

SNID A<sup>2</sup>

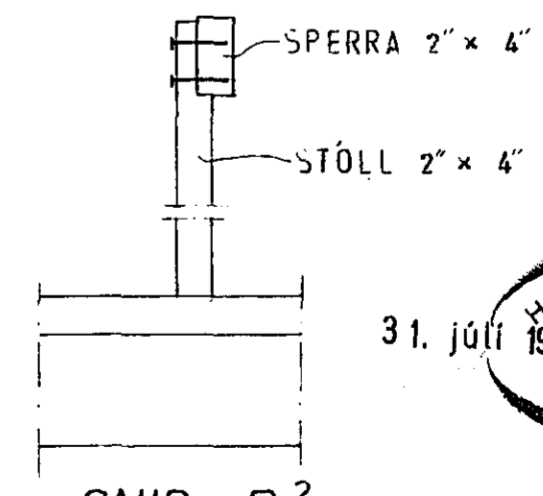

SNID B<sup>2</sup>

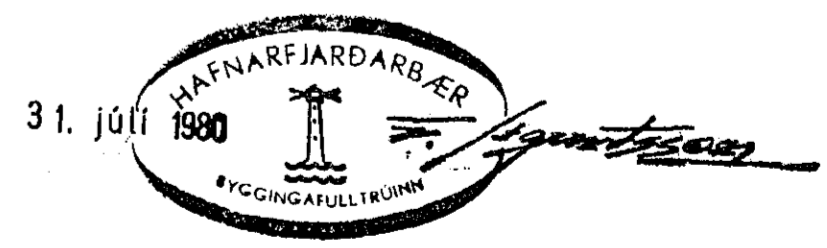

HÚS C I

TÚNHVAMMUR 12	MÆLIKVARDI 1:50 1:10	VERK 8001	TEIKN NÚR 1.5
SERMYNDIR	Hannað Teiknað	Yfirfarð. Samb.	DAGS JÚLÍ '80
JÓHANN GUNNAR BERGPÓRSSON STRANDGÖTU 11 — HAFNARFIRÐI — SÍMI 53315	VERKFR MVFI	BREYTT	