


LARETT R 8 c 25

A


B

SE STIGINN EKKI STEYPTUR  
MÁ SLEPPA VEGG, EN FÁ KEMUR  
SÓLA HÉR 20 x 30 cm.

GRUNNMYND — JARÐHÆÐAR 1:50

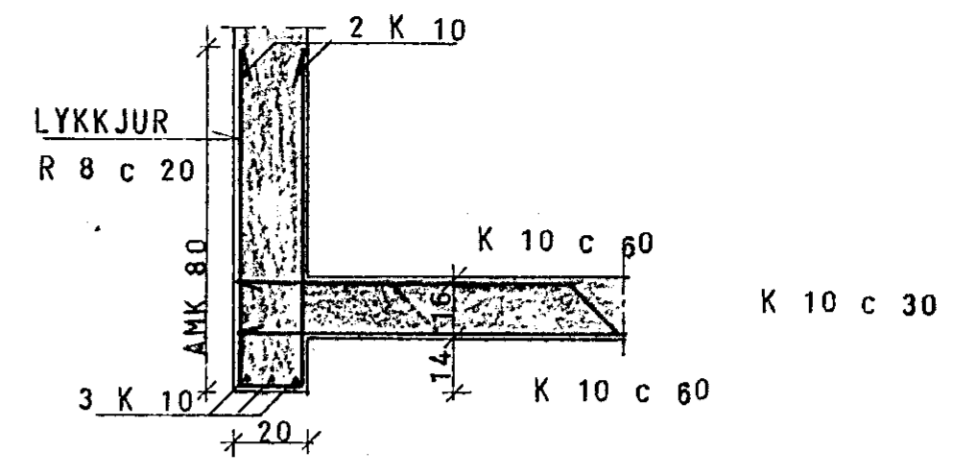


SNID A 1:20

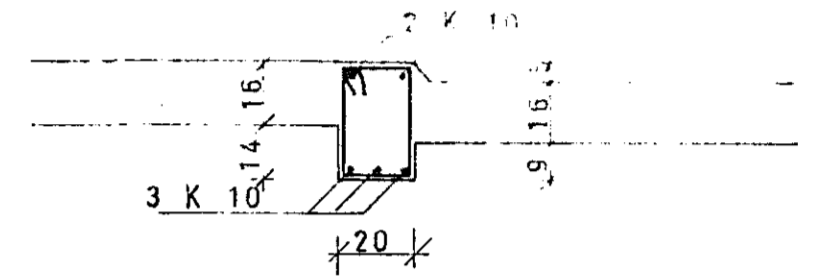

SNID B 1:20

EINANGRUN OG NÁNARI FRÁANGUR  
Á ÚTBYGGINGU SJÁ TEIKN. ARKITEKTS.

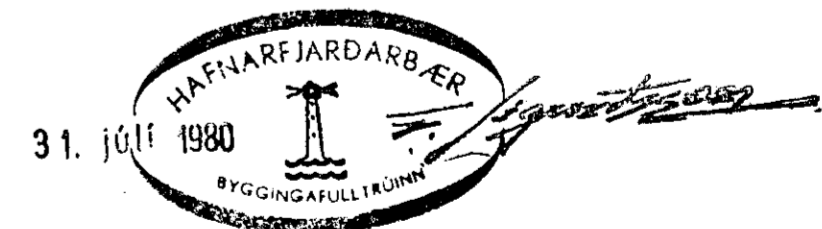

SKÝRINGAR SJÁ TEIKN. NR. 10.

HÚS C I

TÚNHVAMMUR 12	MÆLIKVARDI 1:50 1:20	VERK 8001	TEIKN NR 1.2
PLATA YFIR JARÐHÆÐ	Hanna Telknað	Yfirfarið: Samb:	DAGS JÚNÍ '80
JÓHANN GUNNAR BERGPÓRSSON STRANDGÖTU 11 — HAFNARFIRÐI — SÍMI 53315	VERKFR MVFI	BREYTT	