




# SKÝRINGAR

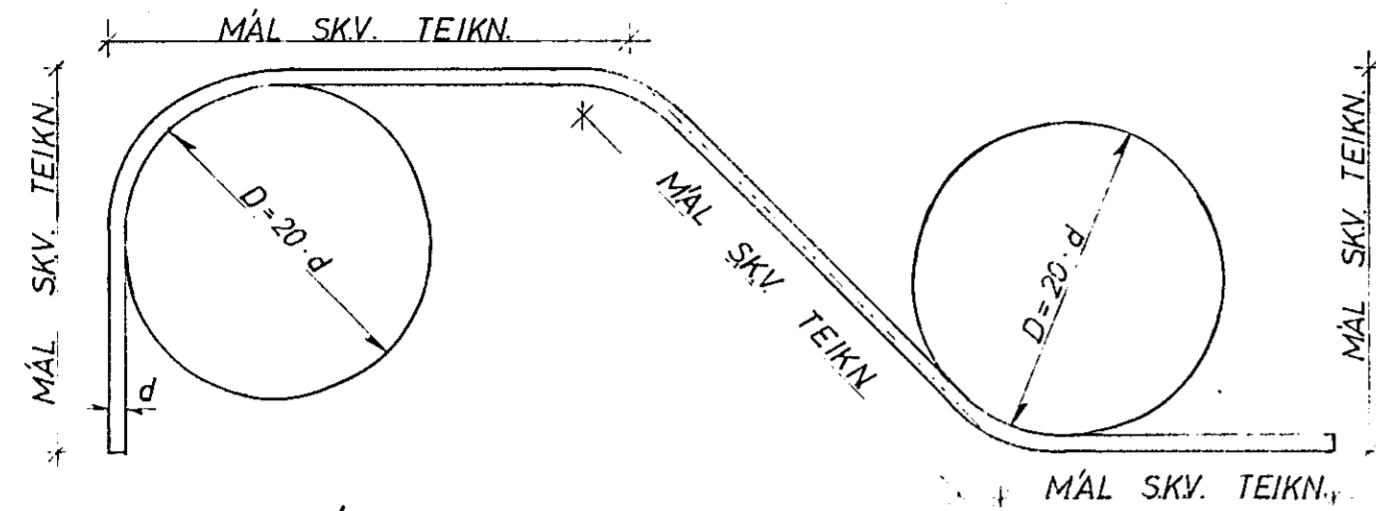

**KAMBSTÁL KS 40**

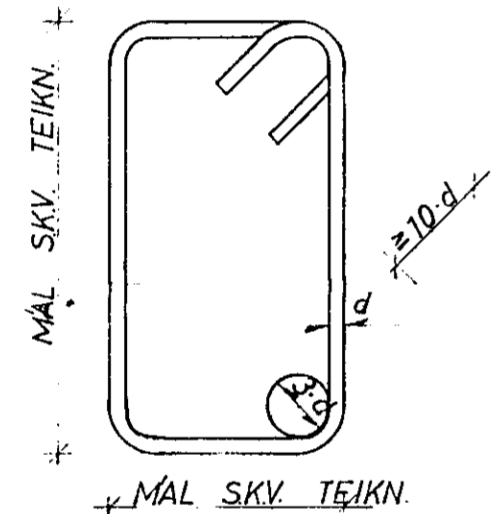

**GJARÐIR STÁL ST 37**

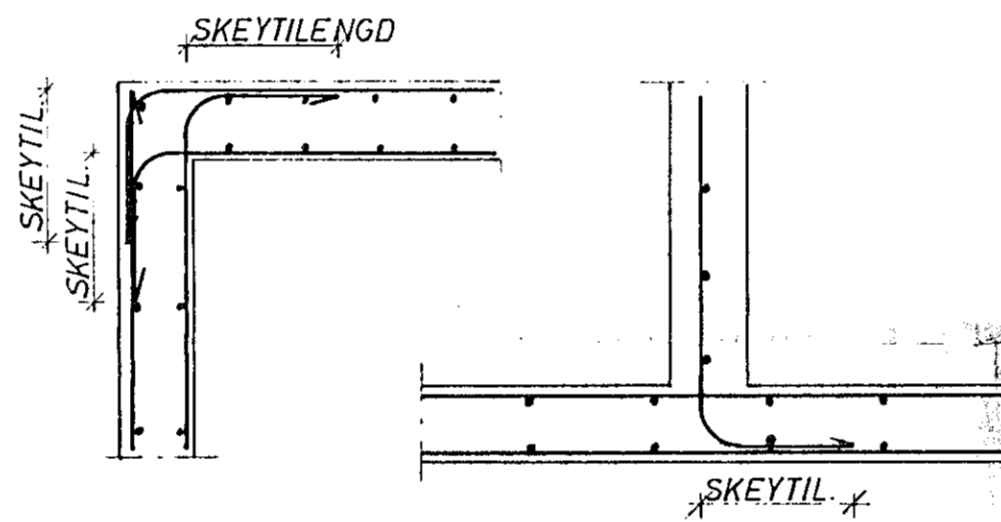

KRING UM OP KOMI 2 K 12,  
SEM NÁI 600mm ÚT FYRIR.

**FRÁGANGUR JÁRNA NEMA ANNAÐ  
KOMI FRAM Á TEIKNINGUM:**

JARNÞVERMÁL d	MM	8	10	12	16	20	25
MINNSTA SKEYTILENGD	MM	350	400	500	650	800	1000
ÞVERMÁL BEYGJUSKÍFU D	MM	160	200	240	320	400	500

Í PLÖTUM SKAL EKKI SKEYTA MEIRA EN FJÓRÐA HVERT JÄRN Í SAMA ÞVERSNIDI. FJARLÆGD MILLI SKEYTIÞVERSNIDA SÉ MINNST 40 d.

**STÁL KS 40**

## UNDIRSTÖÐUR

UNDIRSTÖÐUR HVÍLI Á HREINSA SKAL VANDLEGA MOLD OG ANNAN LÍFRÆNAN JARÐVEG UNÐAN UNDIRSTÖÐUM. UNDIRSTÖÐUR ERU REIKNÁÐAR SKV. BYGGINGASAMPYKKT OG ER MESTA LEYFILEGA ALAG Á JÖRÐ  $e_1 =$  STANDI UNDIRSTÖÐUR Á HRAUNFYLINGU SKAL VÉLÞJAPPA FYLINGUNA Í MEST 60 cm LÖGUM OG VÍÐ ÞJÖPPUNARPRÖFUN SKAL  $e_2 > 1200 \text{ kP/cm}^2$ . JÄRNBENDING Í UNDIRSTÖÐUM SKAL VERA 2 K 10 Í EFRI OG NEÐRI BRÚN UNDIRSTAÐA OG TENGJÄRN Í UNDIRSTÖÐUR SEU SKV. SNIDUM BOTNPLATA HVÍLI Á VÉLÞJAPPAÐRI HRAUN- EÐA MALARFYLINGU. PLATAN SÉ 12cm ÖJÄRNBENT 1/2 EINANGR- UN PLAST 30 KG/m<sup>3</sup> SÉ UNDIR ALLRI PLÖTUNNI OG 1/2 EINANGRUN PLAST SÉ Á ÚTVEGGJUM UNDIRSTAÐA. AMK. 50cm NIÐUR FYRIR EFRI BRÚN PLÖTU. BEYGING JARNA OG SKEYTING SÉ SKV. ÍSLENSKUM STAÐLI I.S.T. 10. UPP MEÐ HURÐA- EÐA GLUGGAGÖTUM KOMI 2 K 10 SEM STUNGID ER NIÐUR Í SÖKKULINN OG SKULU ÞAU NÁ AMK. 50cm UPP Í VEGG YFIR PLÖTU L=110cm. ÞESSI JÄRN KOMA MÖTI JÄRNUM UPP MEÐ DYRUM OG Í VEGGENDUM. STYRKING UNDIRSTAÐA ÞAR SEM RÖR FARA UNDIR UNDIRSTÖÐUR.




ÞJÖPPUD HRAUNFYLING  
GRAFID SKAL FYRIR LÖGNUM UNDIR SÖKKLUM AÐUR EN ÞEIR ERU STEYPTIR.

## STEYPA

STEYPA Í ALLT HÚSIÐ SKAL VERA S 200 SKV. ÍSLENSKUM STAÐLI I.S.T. 10. UM NIÐURLÖGN STEYPU OG ALLA STEYPUVINNU SKAL FARA EFTIR ÍSLENSKUM STAÐLI I.S.T. 10. VÍÐ ALLA FRAMKVÆMD VERKSINS SKAL FRAMKVÆMDAFLOKKUR B GILDA. STEYPULAG Á JÄRNUM SKAL VERA: Í SÖKKLUM 50mm Í VEGGJUM, PLÖTUM OG BITUM INNI 10mm. Í VEGGJUM, PLÖTUM OG BITUM ÚTI 20mm. NOTA SKAL LOFTBLENDI Í ALLA STEYPU ÞANNIG AÐ LOFTINNIHALD STEYPUVERÐI 5-7%. SIGMÁL ALLRAR STEYPU SÉ 50-100mm.

## JÄRNBENDING

ÁKVÆÐI ÍSLENSKS STAÐALS I.S.T. 10 GILDA UM BENDISTÁL OG VINNU VÍÐ ÞAÐ. NOTA SKAL EFTIRFARANDI STAÐTEGUNDIR KAMBSTÁL KS 40 MERKT MEÐ K Á TEIKN. OG VENJULEGT SLETT STÁL ST 37 TÄKNAÐ MEÐ R Á TEIKN. Í PLÖTUM MEIGI SKEYTINGAR Í SAMA ÞVERSNIDI MEST VERA FJÓRÐA HVERT STÖNG

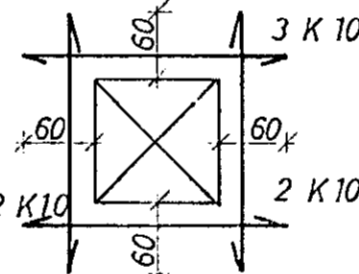


### MÜROP:

UPP MEÐ OG UNDIR KOMI 2 K 10 ER NÁI AMK. 60cm ÚT FYRIR OP HVORU MEGIN OG YFIR OPUM KOMI 3 K 10 ER NÁI AMK. 60cm ÚT FYRIR OP SBR. SKÝRINGAMYND.

— TAKNAR STÁL Í NEÐRA BORDI PLÖTU  
- - - TAKNAR STÁL Í EFRA BORDI PLÖTU  
c ER MÁL MIÐJU Á MIÐJU STANGA.  
SPERRUFESTINGAR SKV. SNIDUM.

Í HORN MERKT (H1), (H2)

SKAL SETJA RIFUVÖRN EINS OG HÉR ER SÝND TALAN Á EFTIR H-INU (Í HRINGNUM) SEGIR TIL UM HVE MÖRG JÄRN SKAL SETJA SITT HVORU MEGIN MIÐJUNARSINS

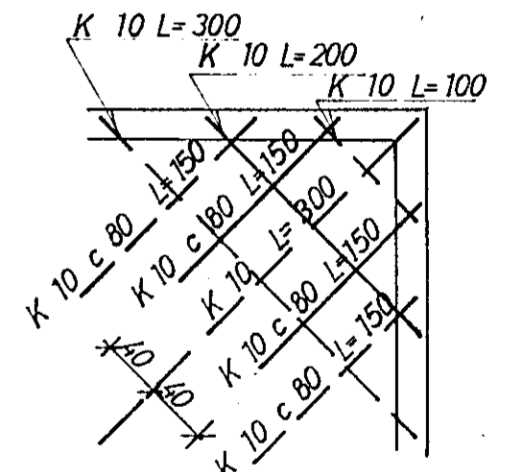

## ÞAK OG ANNAÐ TRÉVIRKI.

ALLT TIMBUR SKAL VERA GALLALAUST OG SKAL ALLT ÖVARID TIMBUR RÝÐA MEÐ AMK. 2 UMFERÐIR AF VÍÐURKENNDU FUAVARNAREFNI. ALLT TIMBUR SEM LIGGUR AÐ STEYPU SKAL JAFNFRAMT VERJA MEÐ ÞVI AÐ LEGGJA ÞAKPAPPA MILLI TIMBURS OG STEYPU. ALLI STÁL, BOLTA OG FESTINGA SKAL RÝÐVERJA VANDLEGA MEÐ ÞVI AÐ MÅLA 2 UMFERÐIR RÝÐVARNARMÅLINGU AF VÍÐURKENNDRI GERÐ EN AÐUR SKAL HREINSA STALIÐ VANDLEGA. ALLUR SAUMUR SKAL VERA GALVANISERADUR ÞAKID SKAL KLÆÐA MEÐ 25x150mm BORDUM OG SKAL NEGLA HVERT BORD Í HVERJA SPERRU MEÐ 3 STK 3" NOGLUM. STALBITA SKAL BRUNAVERJA MEÐ ÞVI AÐ EINANGRA ÞA MEÐ HREINISINULL SBR. SKÝRINGAMYND.



31. JÚLÍ 1980  
HAFNARFJÁRDÁRBYGGINGAFULLTÖNN  
HÚS C I

TÚNHVAMMUR 14	MÆLIKVARÐI /	VERK 8001	TEIKN NR 1.0.
SKÝRINGAR	Hanna Sig teiknað all.	Yfirfarið Samp	DAGS JULÍ 80
JÓHANN GUNNAR BERGPÓRSSON VERKFR. MVFI STRANDGÖTU 11 — HAFNARFIRÐI — SÍMI 53315	BRÉF		