


LÖDRETT 8 K 10
L'ARETT R 8 c 25

A


B

SE STIGINN EKKI STEYPTUR
MÁ SLEPPA VEGG, EN ÞÁ KEMUR
SÚLA HÉR 20 x 30 cm.

GRUNNMYND — JARÐHÆÐAR 1:50

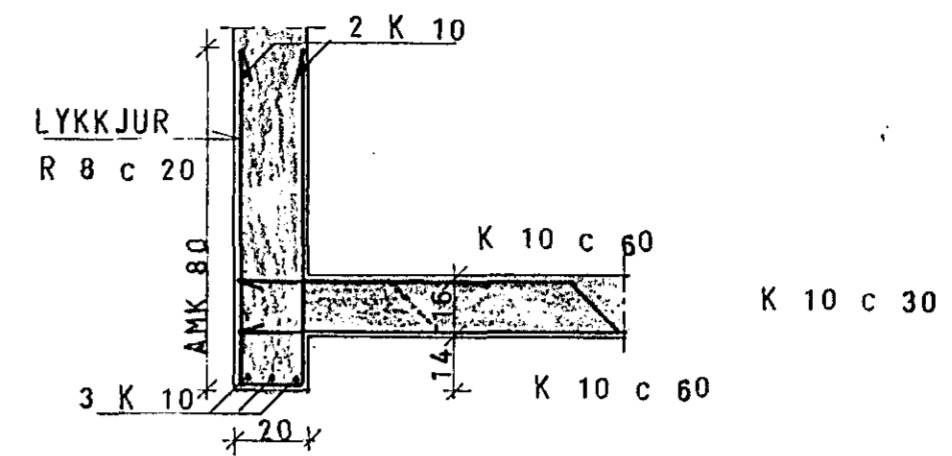


SNID A 1:20

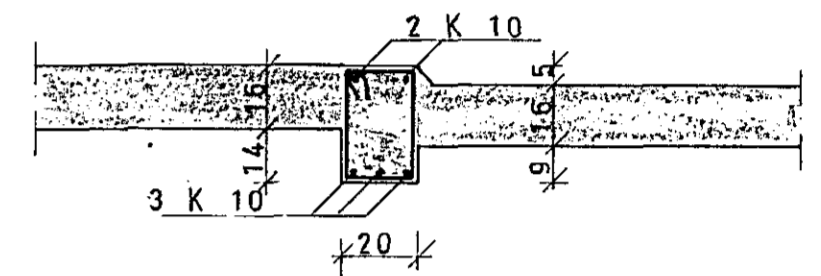

SNID B 1:20

EINANGRUN OG NÁNARI FRÁGANGUR
Á ÚTBYGGINGU SJÁ TEIKN. ARKITEKTS.

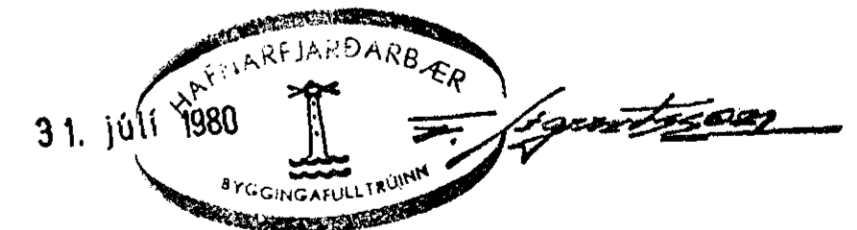

SKÝRINGAR SJÁ TEIKN. NR. 10.

HÚS C I

TÚNHVAMMUR 14	MÆLIKVARÐI 1:50 1:20	VERK 8001	TEIKN NR 1.2
PLATA YFIR JARÐHÆÐ	Hanna Teiknað: <i>[Signature]</i>	Yfirfarið: Samp:	DAGS JÚNÍ '80
JÓHANN GUNNAR BERGÞÓRSSON VERKFR MVFI STRANDGÖTU 11 — HAFNARFIRÐI — Sími 53315	BREYTT		