

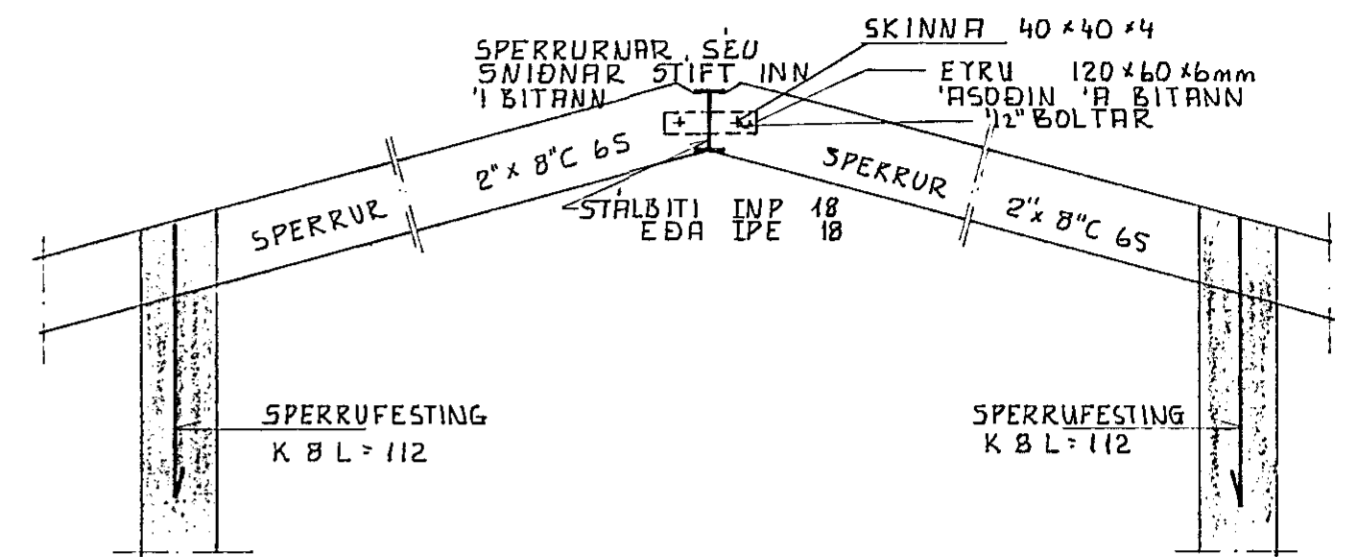


GRUNNMYND — PAKS 1:50

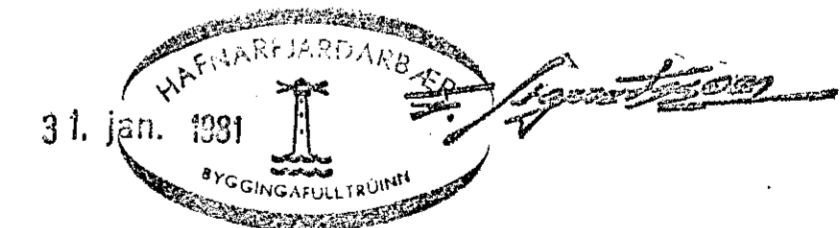

SNID 5 1:20

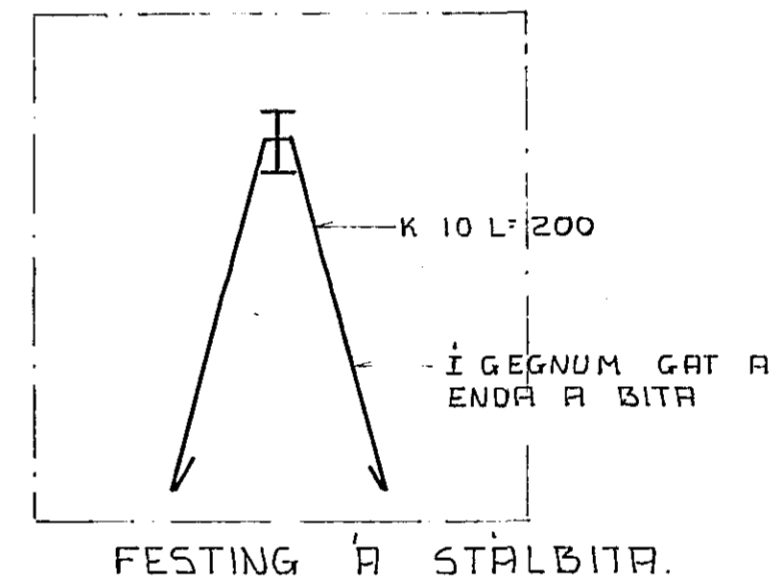

SKÝRINGAR SJA TEIGN. NR. 10.

HÚS C I

BREYTING A PAKI YFIR STOFU

TÚNHVAMMUR 14	MÆLIKVARDI 1:50	VERK 8.1	TEIGN NR 1.4
PAK	Hannað Teiknað 87	Yfirlitað Samb.	DAGS JUN 87
JÓHANN GUNNAR BERGPÓRSSON VERKFR MVFI STRANDGÖTU 11 — HAFNARFJÖRÐ — SÍMI 63315	BREYTT 1. 81. 87		