




SNID 1 ÞAK 1:50

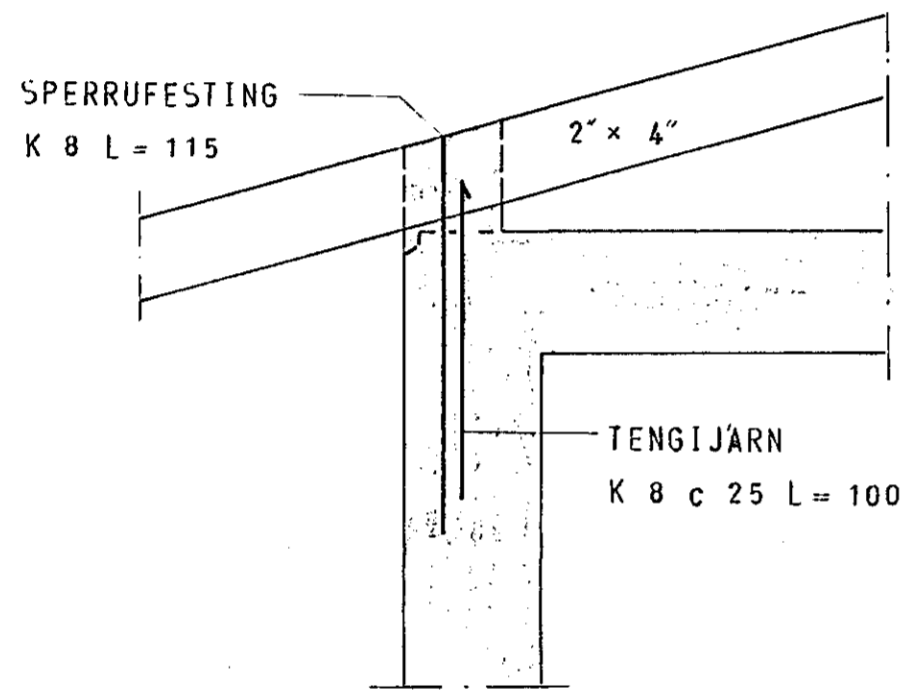


SERMYND 1

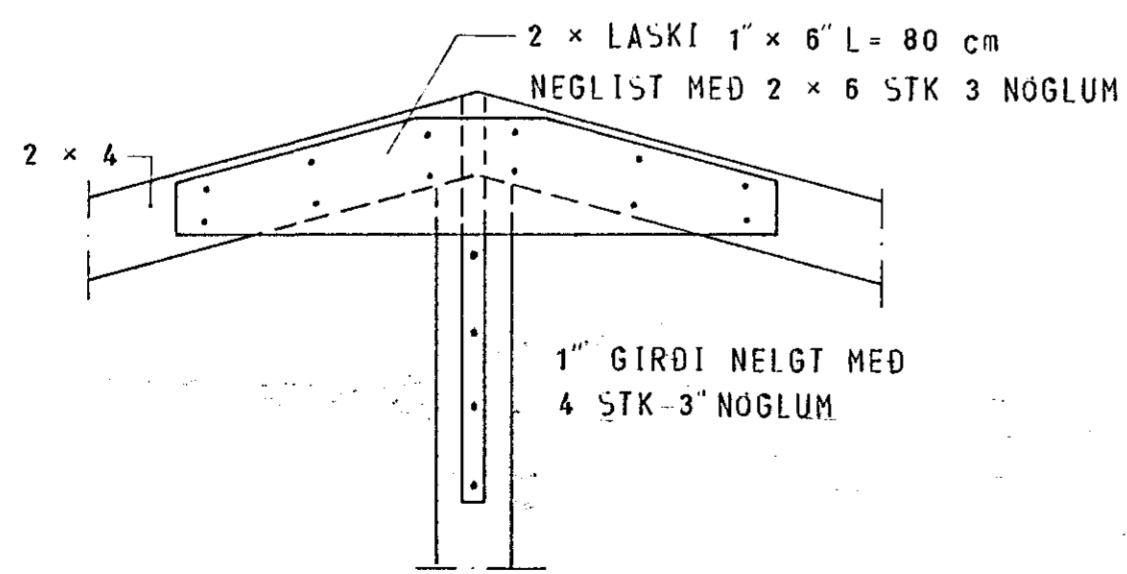


SERMYND 3

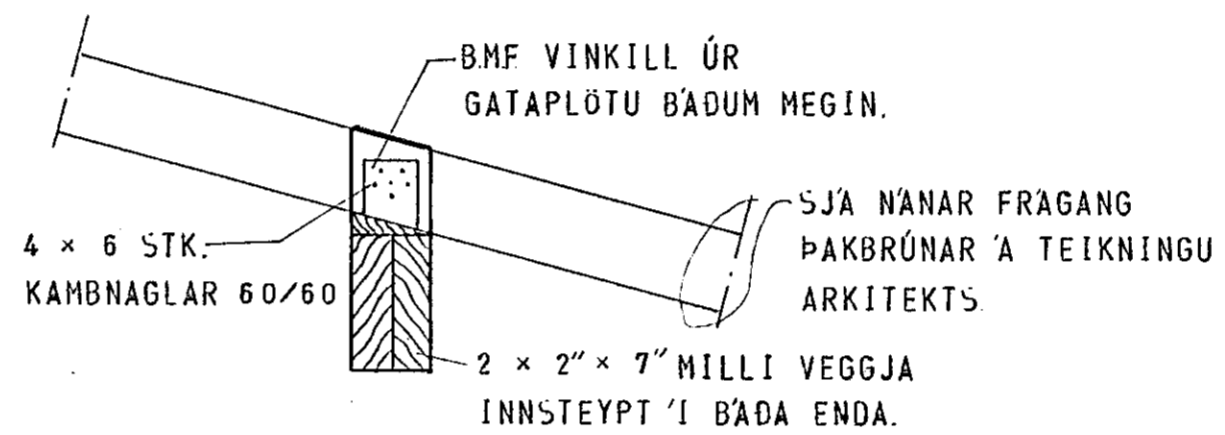


SERMYND 4

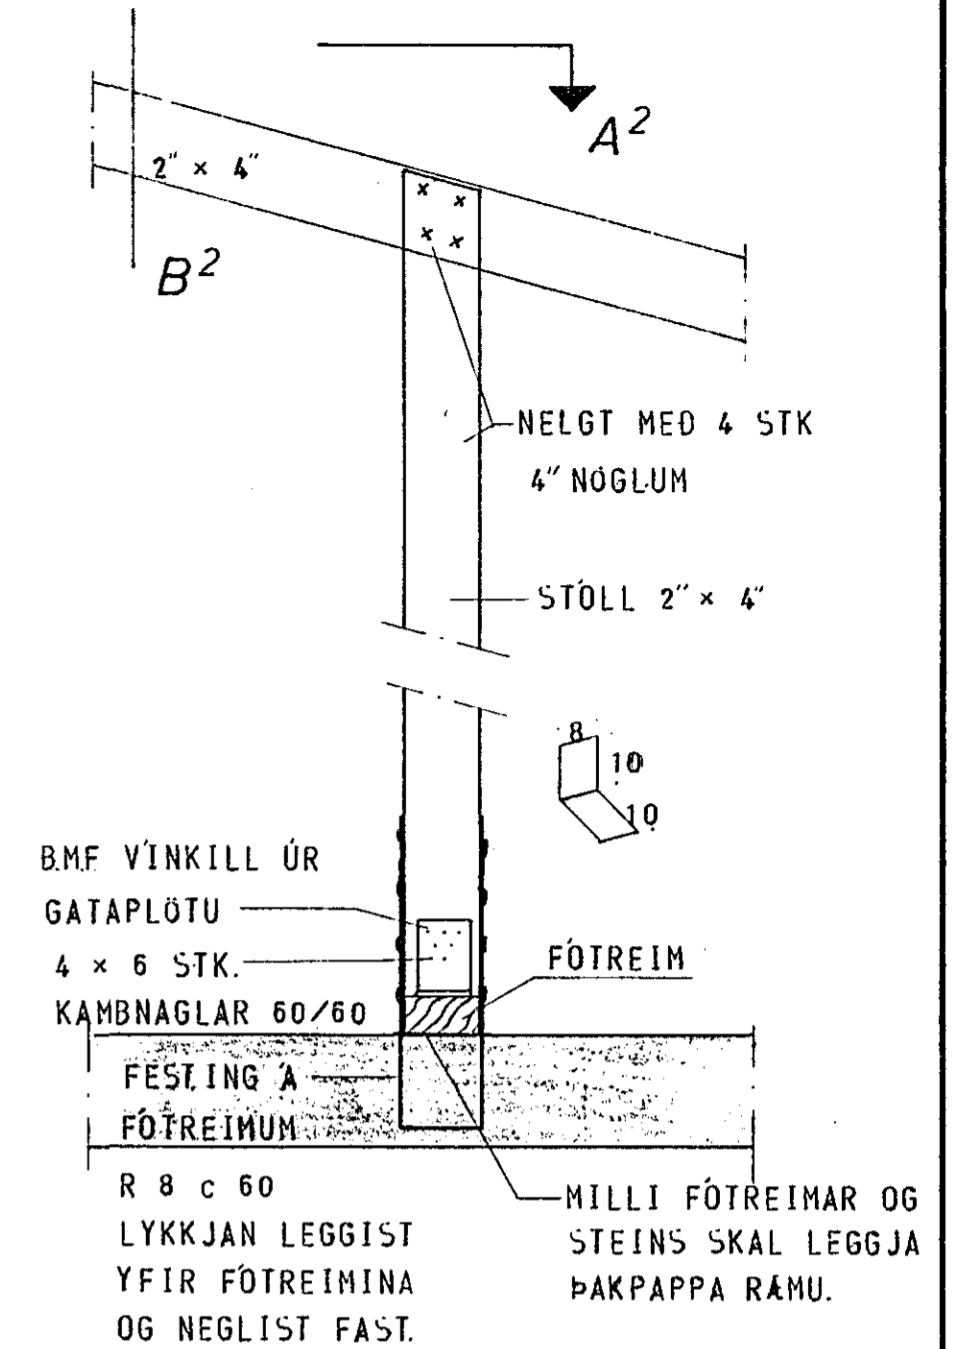


SERMYND 2

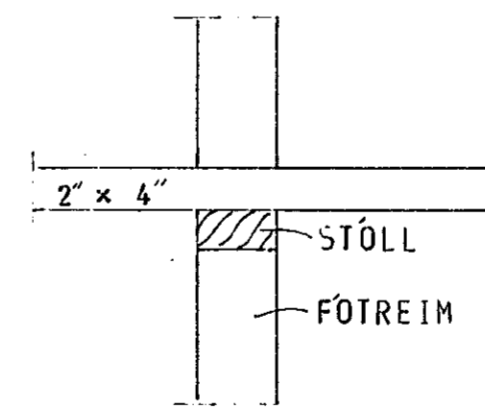

SNID A²

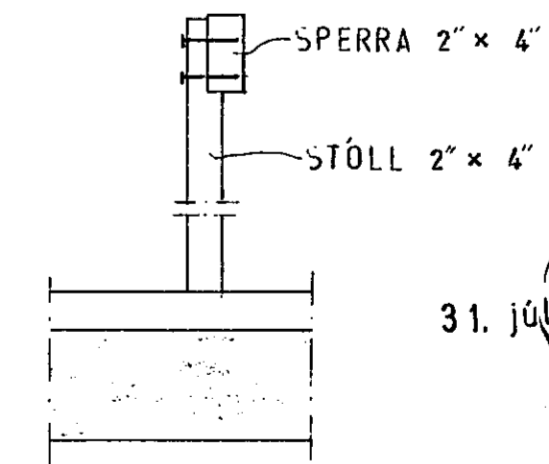

SNID B²

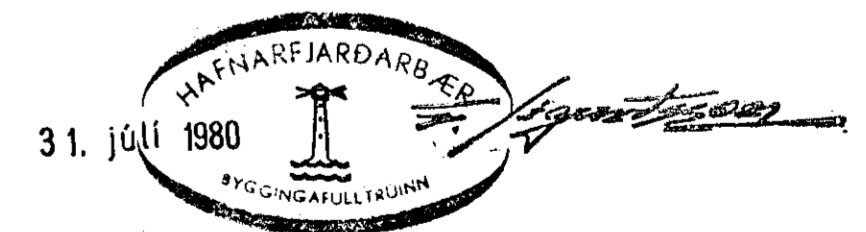

HÚS C I

TÚNHVAMMUR 14	MÆLIKVARDI 1:50 1:10	VERK 8001	TEIKN NR 1.5
SERMYNDIR	Hannað: Teiknað:	Yfirfarið: Samb:	DAGS JÚLÍ '80
JÓHANN GUNNAR BERGPÓRSSON STRANDGÖTU 11 — HAFNARFIRÐI — SÍMI 53315	VERKFR MVFI	BREYTT	