




GRUNNMYND - RIS 1:50

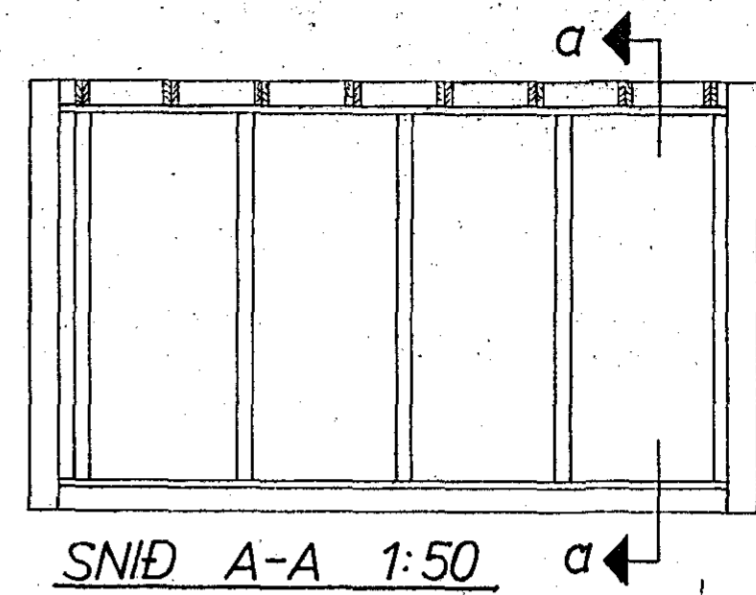


SNID A-A 1:50

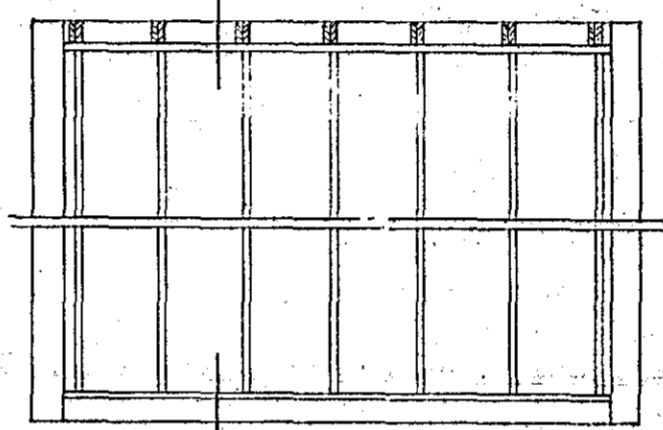


SNID B-B 1:50

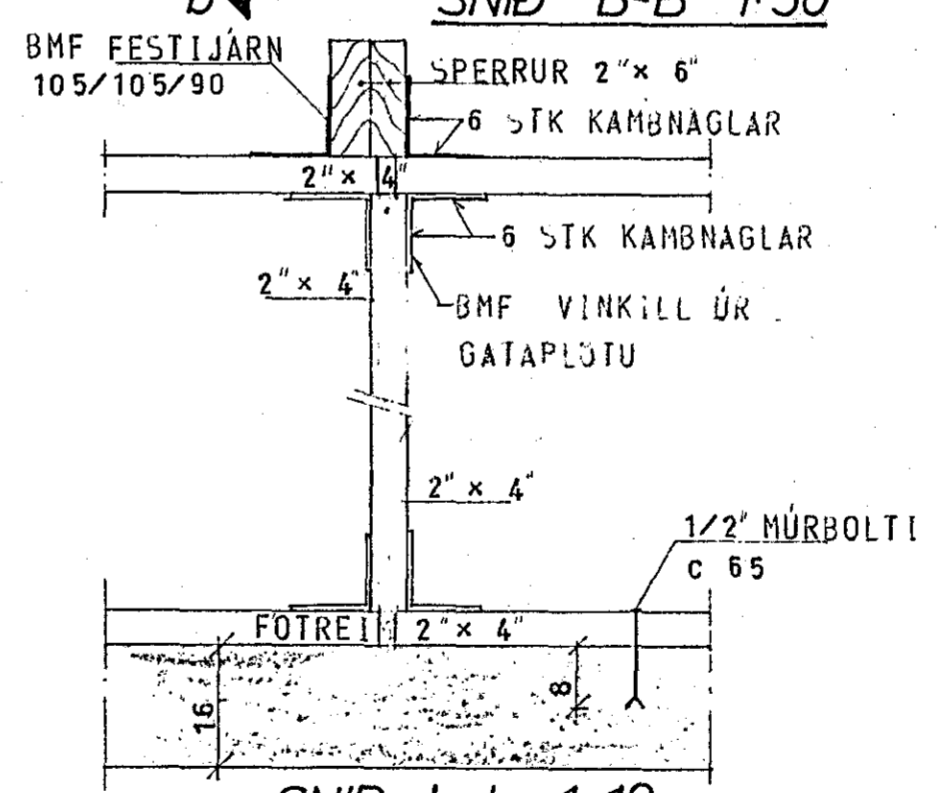

SNID b-b 1:10

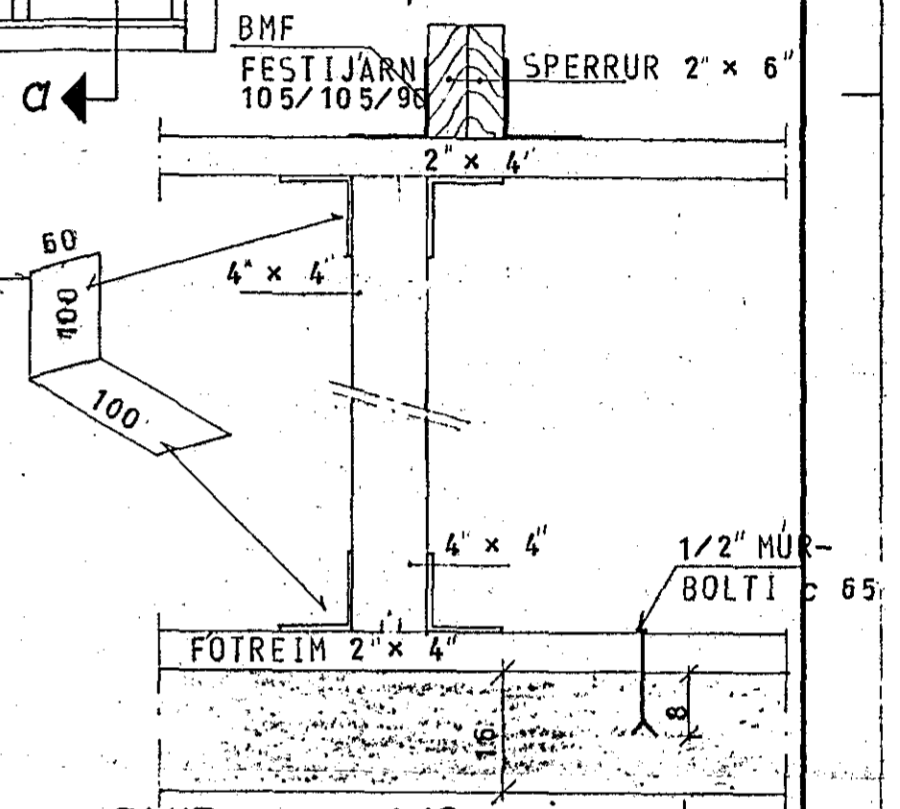

SNID a-a 1:10

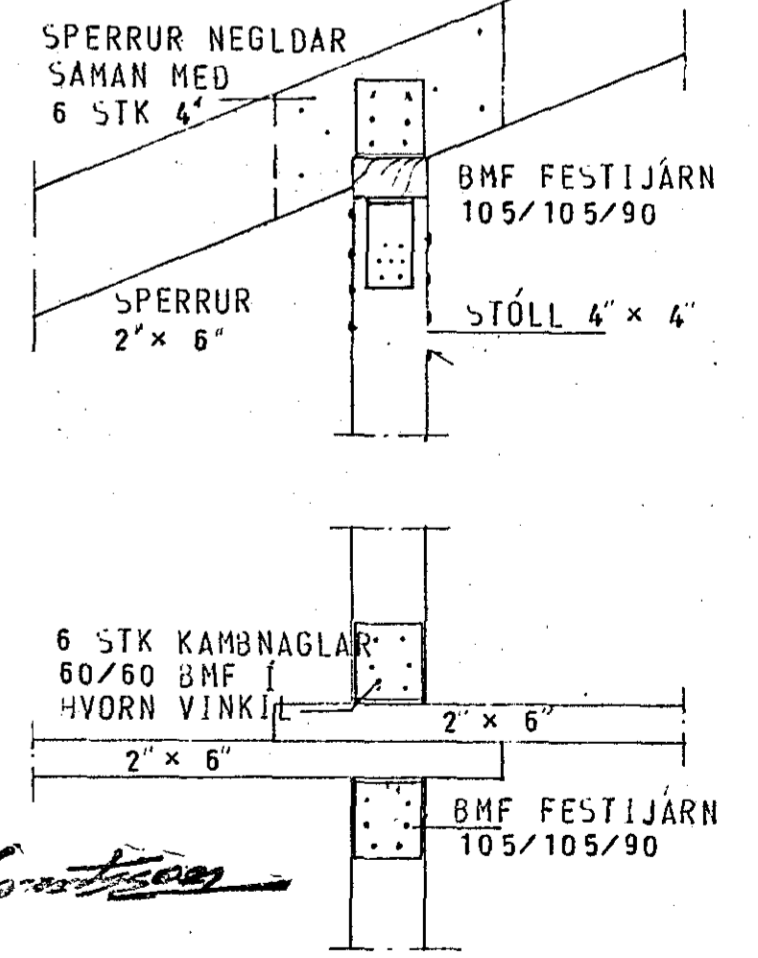

23. maí 1980
 HAFNARFJARDABÆR
 BYGGINGAFULLTRUJNING
 SKÝRINGAR SJA TEIKN. NR. 1.0.

HÚS D

TÚNHVAMMUR 15	MÆLIKVARÐI 1:50	VERK 8001	TEIKN NR 1.4.
ÞAK	Hannað Teiknað: B.J.	Yfirfarið Samb. B.J.	DAGS MAÍ '80
JÓHANN GUNNAR BERGPÓRSSON VERKFR MVFI STRANDGÖTU 11 - HAFNARFIRÐI - Sími 53315	BREYTT		