


B ↗

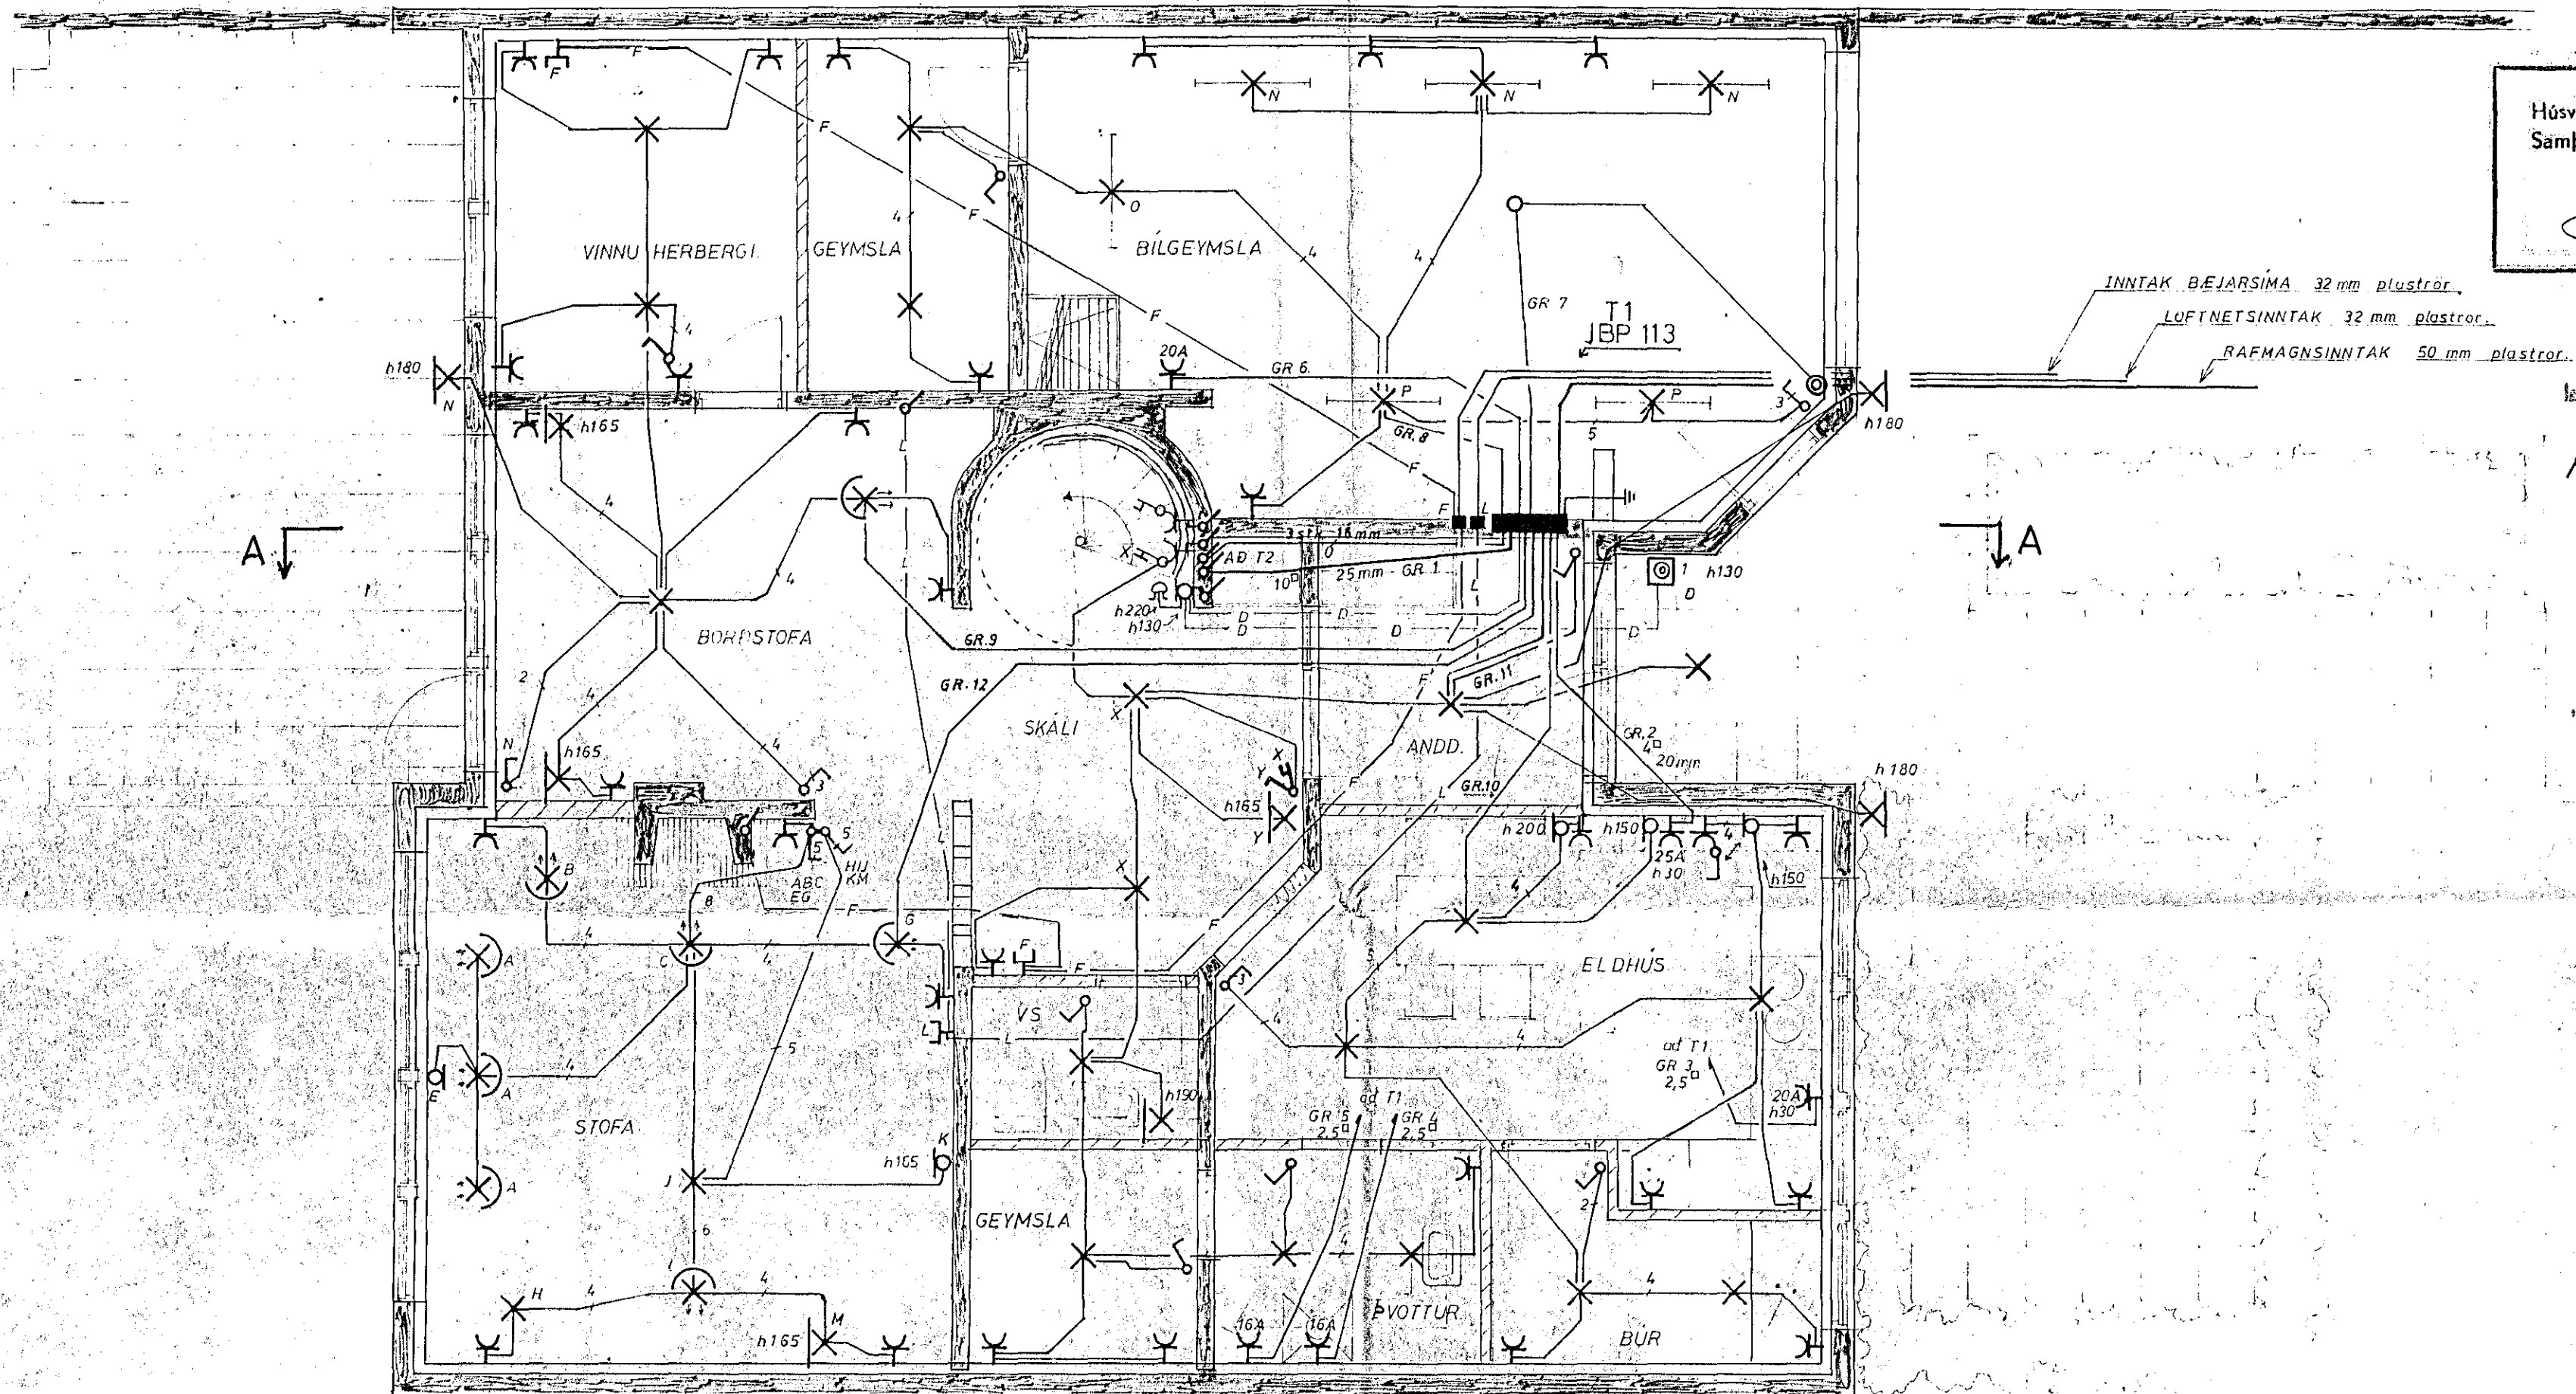

Húsveita nr. 2769 Teikning nr. 1950  
 Samþykkt þ. 27.4.1981  
 Í.h. RAÞVEITU HAÐNARFJARÐAK  
*Jóns Ólafsson*  
 Eftirlitsmaður rafhlagna

INNTAK BÆJARSÍMA 32 mm plastrar.  
 LOFTNETSINNTAK 32 mm plastrar.  
 RAÐMAGNSINNTAK 50 mm plastrar.

Þau tók samþykkt 10.14.1981  
 Í.h. RAÞVEITU HAÐNARFJARÐAK  
*Albert Gunnarsson*

SKÝRINGAR.

Mál eru í cm frá fullfrágengnu gólfi.  
 Málstraumur rofa og tengla sé 10A.  
 Pípur séu 19mm plastpípur, vír 1,5mm<sup>2</sup>, fjöldi vira í pípu = 3.  
 Hæð rofa sé 100cm, hæð tengla við rofa sé hin sama og rofans.  
 Hæð tengla í buri, þvottaherb., geymslum, eldhúsi og bilgeymslu sé 110 cm, hæð annarra tengla sé 20 cm, (nema v. rofa).  
 D = dyrasími.  
 F = bæjarsími.  
 L = loftnet.

NEMA ANNARS  
 SÉ GETID  
 A TEIKNINGUM.

TÚNHVAMMUR 6, HAÐNARFIRÐI.	
RAFLÖGN.	HANNAÐ GUÐM. GUNNARSSON
Einlínummynd, jardhæð.	TEIKNAD
	YFIRFARID
GUÐMUNDUR GUNNARSSON raftæknir, Súðrhvammur 6, Haðnarfirði Sími 53336	Mkv. 1 50
	DAGS MARZ 1981
<i>Guðmundur Gunnarsson</i>	NR BL. 1 AF 3