



TVÖFÖLD JÄRNAGRIND
 LÖDR. K 10 c 20
 L'AR. R 8 c 30
 MÁLSETNING
 ARINS SJÁ
 SÆRTEIKNINGU
 ARKITEKTS.

GRUNNMYND-JARÐHÆÐAR 1:50

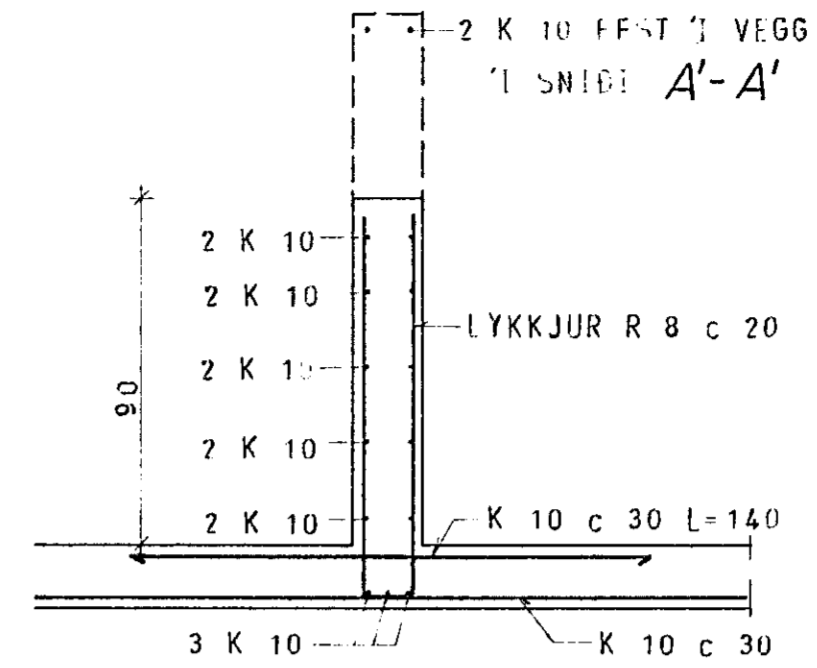


SNID A - A
 1:20

FRÁGANGUR EINANGRUNNAR
 SJÁ SÆRTEIKNINGU ARKITEKTS.

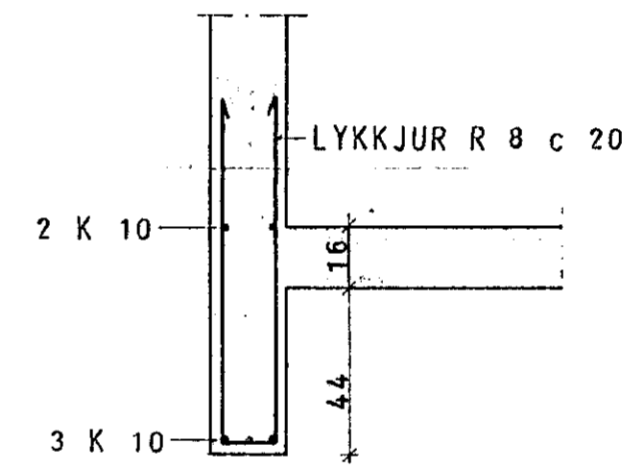

BITI YFIR GLUGGA
 1:20

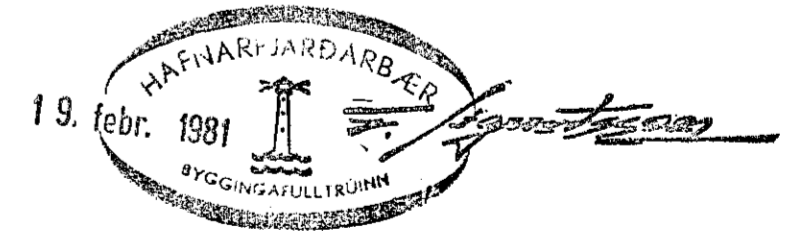

SKÝRINGAR SJÁ TEIKN. NR. 10.

HÚS C II

TÚNHVAMMUR 6	MÆLIKVARDI 1:50 1:20	VERK 8001	TEIKN NR 1.2
PLATA YFIR JARÐHÆÐ	Hannað Teiknað: <i>du</i>	Yfirfarið. Samþ:	DAGS JÚNÍ '80
JÓHANN GUNNAR BERGPÓRSSON VERKFR MVFI STRANDGÖTU 11 - HAFNARFIRDI - SÍMI 53315	BREYTT		