


B ↗

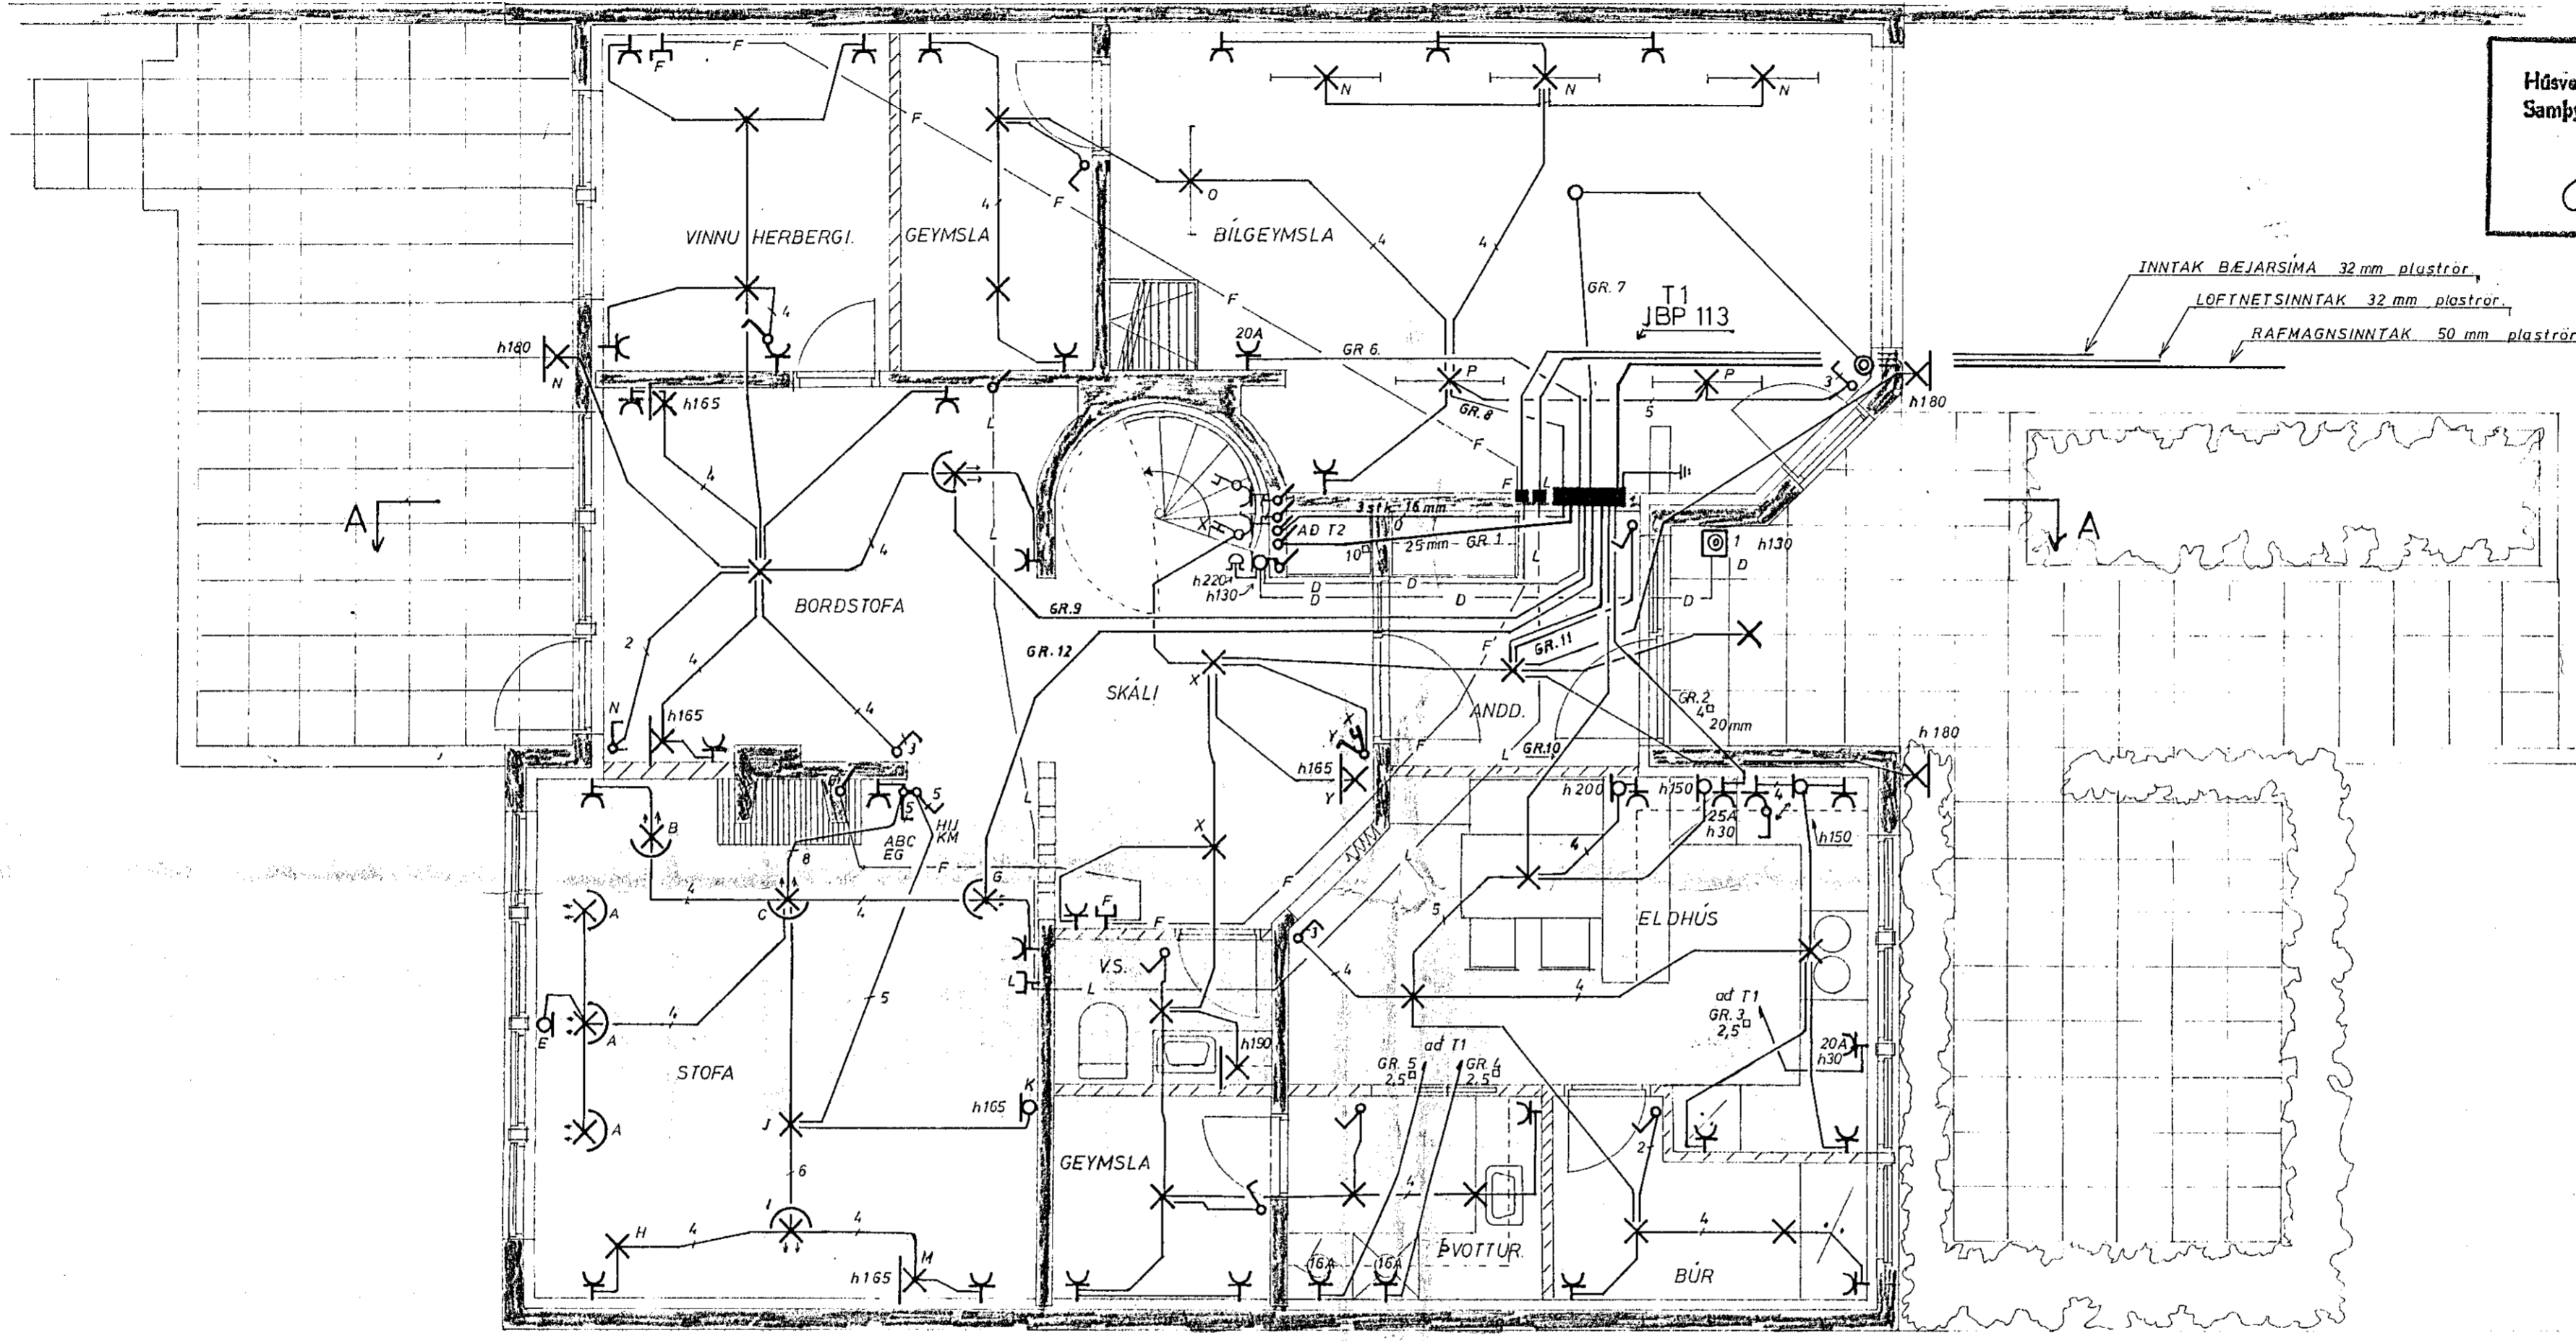

Húsvælti nr. *162* Teikning nr. *1999*  
 Samþykkt þ. *27-11* 1981  
 f.h. RAFVEITU HAFNARFIJRDAR  
*Jens Þórisson*  
 Elritlitem. þar rálflagna

lanttök samþykkt *27.11. 1981*  
 f.h. RAFVEITU HAFNARFIJRDAR  
*Ribend Mustinnsson*

INNNTAK BÆJARSÍMA 32 mm plaströr,  
 LOFTNETSINNNTAK 32 mm plaströr,  
 RAFMAGNSINNNTAK 50 mm plaströr.

SKÝRINGAR

Mál eru í cm frá fullfrágengnu gólfi.  
 Málstraumur rofa og tengla sé 10A.  
 Pípur séu 19mm plastpípur, vír 1,5mm<sup>2</sup>, fjöldi vira í pípu = 3.  
 Hæð rofa sé 100cm, hæð tengla við rofa sé hin sama og rofans.  
 Hæð tengla í buri, þvottaherb., geymslum, eldhúsi og bílgeymslu sé 110 cm, hæð annarra tengla sé 20 cm, (nema v. rofa).  
 D = dýrasími.  
 F = bæjarsími.  
 L = loftnet.

B ↘

NEMA ANNARS  
 SÉ GETIÐ  
 Á TEIKNINGUM.

TÚNHVAMMUR 8, HAFNARFIJRDÍ.

RAFLÖGN.	HANNAÐ GUDM. GUNNARSSON.
Einlínnumynd, jardhæð.	TEIKNAD
	YFIRFARIÐ
GUDMUNDUR GUNNARSSON raftæknir, Súðurhvammi 6, Hafnarfirdi. Sími 53336.	HKV. 1:50 DAGS. MARZ 1981
<i>Gudm. Gunnarsson</i>	NR. BL. 1 AF 3