Lagnúmer samþykkt 10.4 19 81
f.h. RAFVEITU HAFNARFJARÐAR
Birgir Dagbjartsson

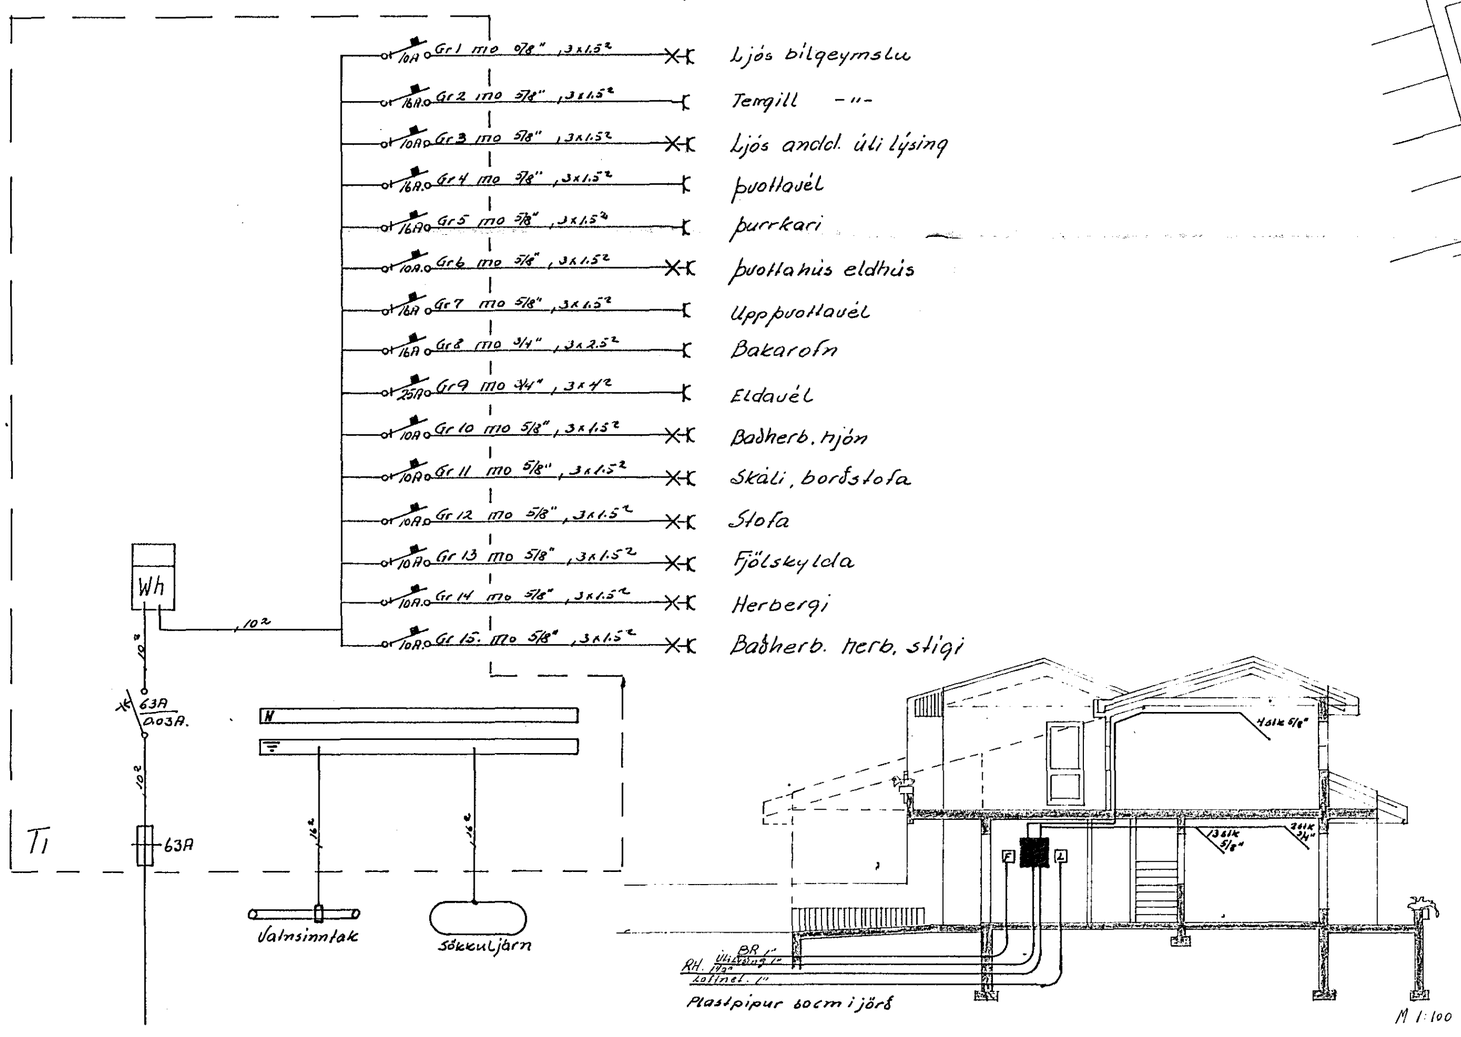

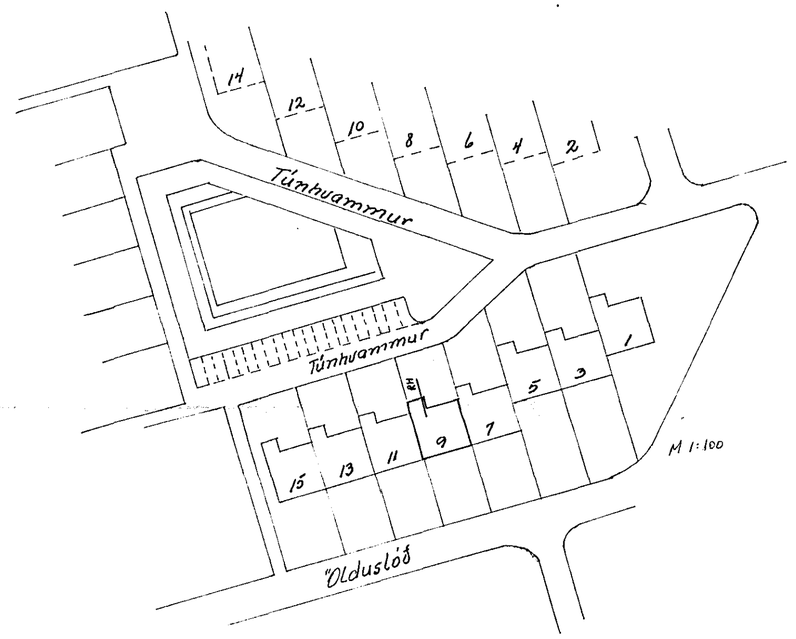

	DAGS.	NAFN		KVARÐI
FRÐR			Albert Kristinsson S. 50785	
TEIKN			Jens Guðbjörnsson S. 52829	
SAM				
Einlínu afstöðu og þverskurðarmyndir			Túnhvammur 9	
			Bl 2 af 2 Maí 1980 JE	