




GRUNNMYND - RIS 1:50

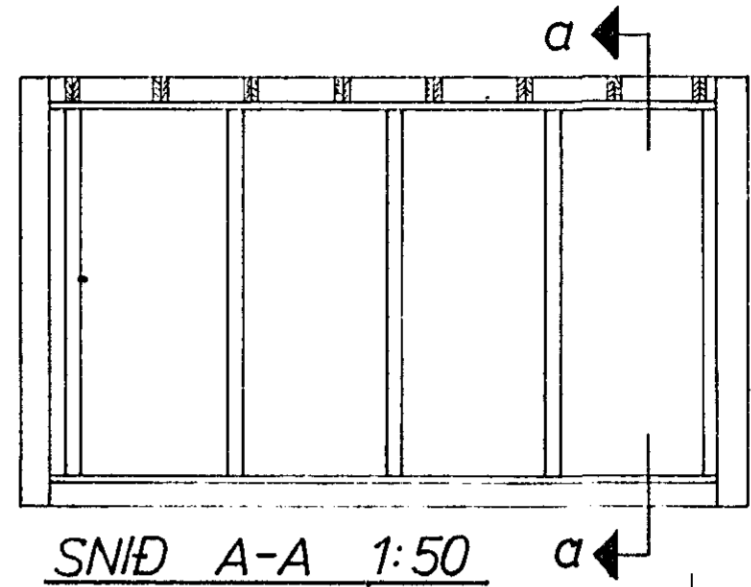


SNID A-A 1:50

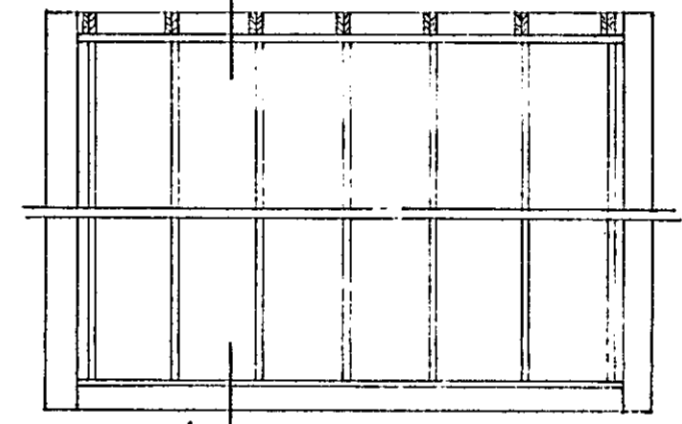



SNID B-B 1:50

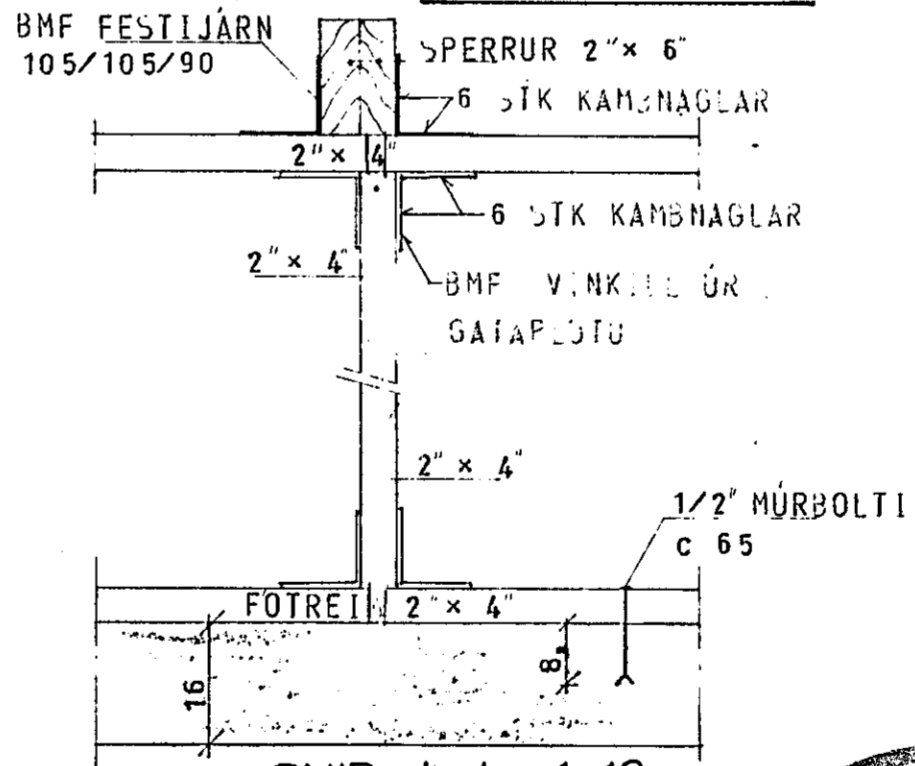

SNID b-b 1:10

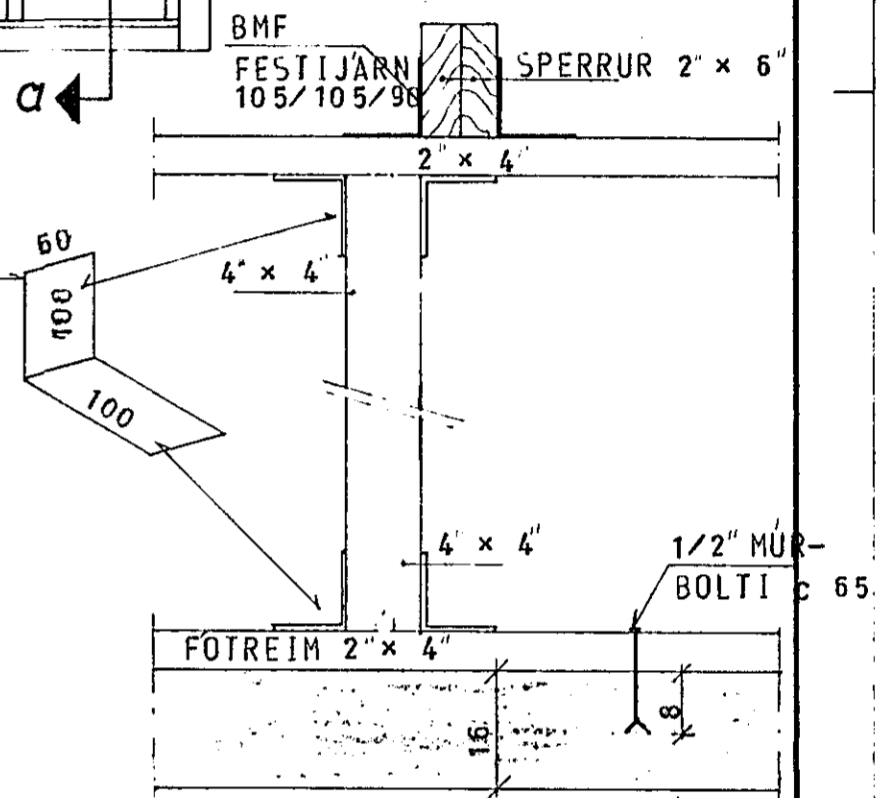

SNID a-a 1:10

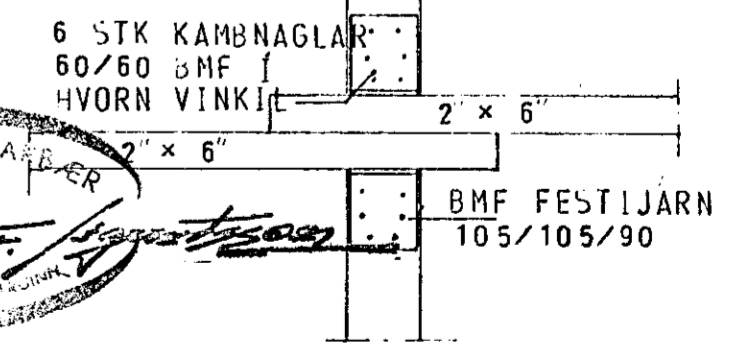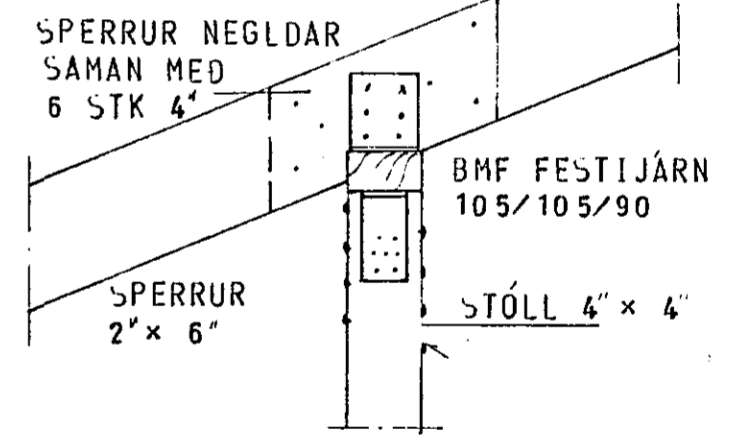

SKÝRINGAR SJÁ TEIKN. NR. 1.0.

HÚS D

TÚNHVAMMUR 9	MÆLIKVARDI 1:50	VERK 8001	TEIKN NR 1.4.
ÞAK	Hannað Teiknað: B.J.	Yfirfarið: Samb	DAGS MAÍ '80
JÓHANN GUNNAR BERGPÓRSSON STRANDGÖTU 11 - HAFNARFIRÐI - SÍMI 53315	VERKFR MVFI	BREYTT	