JÁRNBENT STEYPA
SNIÐ og JÁRNASKRÁ

SNIÐ A-A 1:20
(af grunnmynd)

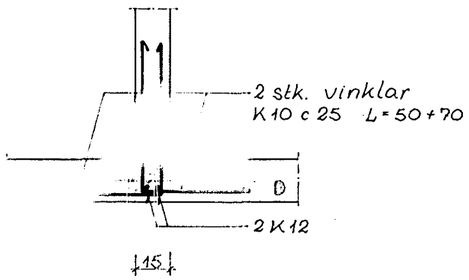

SNIÐ B-B 1:20
(af grunnmynd)

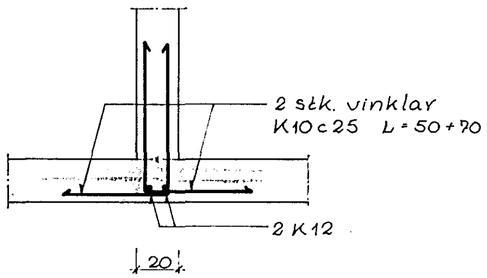

Járnaskrá fyrir bita					
GERÐ	ÞVERM. MM R K	LENGD CM	FJÖLDI	MERKI	STAÐUR
14 / 150	8	342	45	K8.01	B1.2. – B1.3.
14 / 169	8	420		K8.02	
14 / 66	8	154		K8.03	
14 / 123	8	288		K8.04	
14 / 23	8	88	13	K8.05	B1.9
40 / 10	8	90	11	K8.06	B1.10
240 / 140 / 40	12	420	8	K12.01	B1.2. B1.2.'
360 / 140	12	500	9	K12.02	B1.3. B1.3.'
350 / 50 / 70	12	470	2	K12.03	B1.5
80 / 70 / 50	12	200	2	K12.04	B1.7.

2 MAÍ 1990
HAFNARFJARÐARBÆR
BYGGINGAFULLTRÚINN

TEIKNISTOFAN ÓÐINSTORGI
VÍFILL ODDSSON VERKFRÆÐINGUR FVFÍ
VERKFRÆÐINGUR FVFÍ
ÓÐINSGÖTU 7 – REYKJAVÍK – SÍMI 16177

VERKEFNI TRAÐARBERG 1. HAFNARFIRÐI
HEITI JÁRNB. STEYPA: SNIÐ og JÁRNASKRÁ

M. 1:20
T. K.S.G.
R. K.S.G.
DAGS. APRÍL '90

NR. 559.1. 10