


JÁRNBENT STEYPA LOFT YFIR 1. HÆÐ GRUNNMYND 1:50


Plötubykkt er 20 cm, svalir
og stigabak er 15 cm.
Notálag er 20 kN/m²
(200 kg/m²)

SKÝRINGAR:

- táknar útveggjabendingu 2#;
K10 c 15 ytri, K10 c 30 innri lárétt
2 K10 c 30 lódrétt
- táknar innveggjabendingu #;
K10 c 25 lárétt og lódrétt
- Punktur á grunnmynd tákna lódrétt K12
járni L=330cm.
- Bitar og súlur, sjá bl. 559.17-10.
- táknar stefnu neðri járna í járnagrind.
- Vardandi göt og raurfar vísað til gataplans.
- Í stigi og stigapallur eru steyptir eftira
skal gera ca. 5.0 cm sæti í vegg og ísleypa
tengijárn 2K10 c 20 L~40 cm.
- Sjá einnig skýringar á bl. 559.1.1.

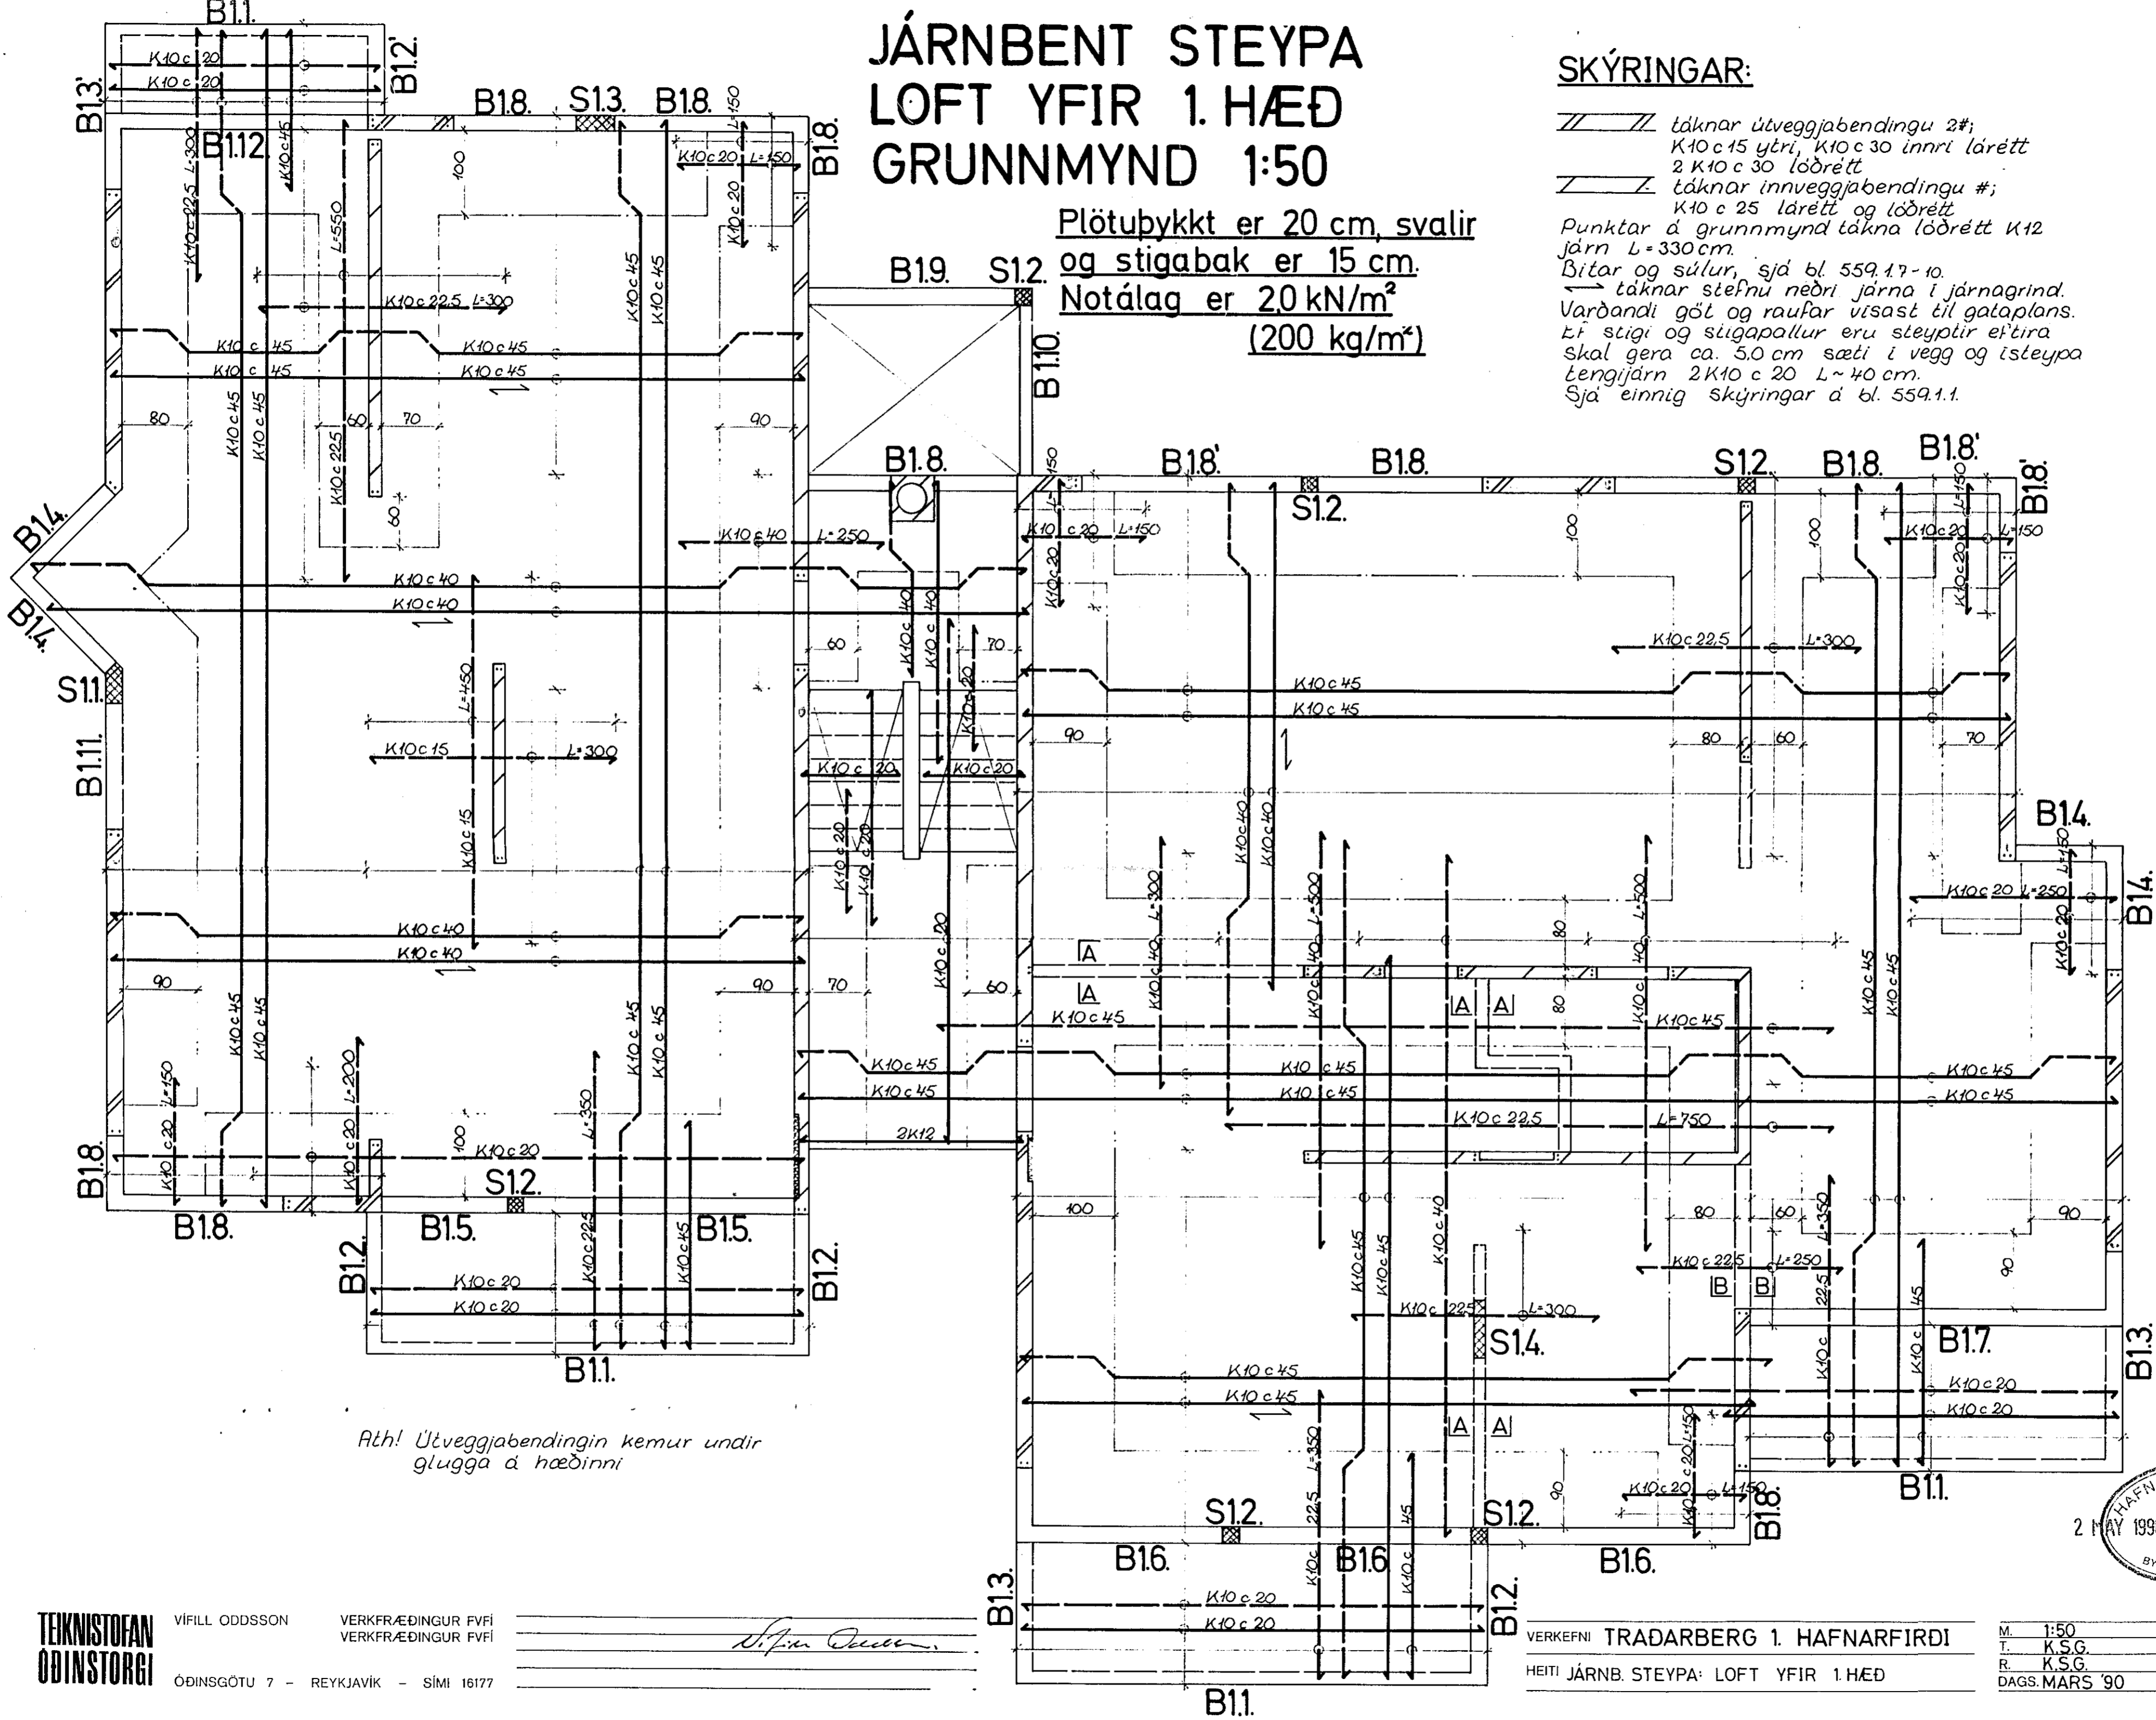

Ath! Útveggjabendingin kemur undir glugga á hæðinni

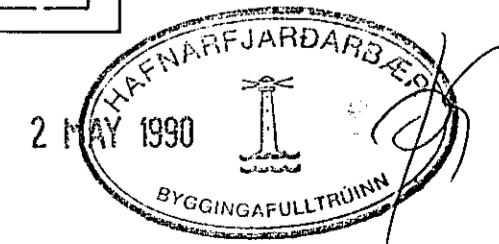

TEKNIstofan
ODINSTORGI

VÍFILL ODDSSON
VERKFRÆÐINGUR VFVI
VERKFRÆÐINGUR VFVI
ÓDINSGÖTU 7 - REYKJAVÍK - SÍMI 16177

[Signature]

VERKEFNI TRADARBERG 1. HAFNARFIRDI
HEITI JÁRNB. STEYPA: LOFT YFIR 1. HÆÐ

M. 1:50
T. K.S.G.
R. K.S.G.
DAGS. MARS '90

NR. 559.1. **6**