

YFIR SPERRU KOMI 1" GIREI
ER NEGLIST Í STÓL MEÐ
2X3 STK 3" GALV. NÖGLUM

SPERRUR NEGLIST SAMAN Í MENI
MEÐ 4 STK. 4" GALV. NÖGLUM.

SPERKUR NEGLAST
SAMAN MEÐ 4 STK.
4" GALV. NÖGLUM

25 X 150 NEGLIST
Í STÓLA MEÐ 3 STK
3" GALV. NÖGLUM

SPERRU-
FESTING
KIOS

STÓLL 50 X 125

STÓLL 50 X 125

STÓLL 50 X 125

STÓLL 50 X 125


SPERRUFESTING
KIOS

FÓTSTYKKI 50 X 125 BOLTIST Í PLÖTU
MEÐ 12 MM MÚRBOLTUM 1/2" 80; UNDIR FÓTSTYKKI
KOMI 1" GIREI ER NEGLIST Í STÓL MEÐ 2X3 STK.
3" NÖGLUM, MILLI TIMBURS OG STEIN KOMI
REMA ÚR TJÖRLUPAPPA.

SNID 9 - 9 1:20

SKÝRINGAR:

ALMENNAR SKÝR. SÁ BL. NR. 1-01
SNID 9-9 SÁ GRUNNMYND PAKS.

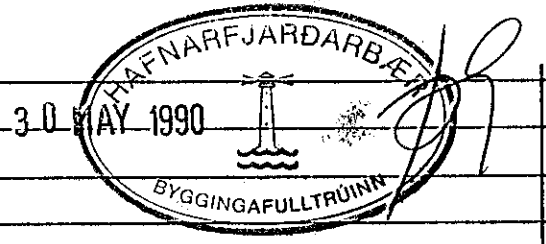

| | | | |
|--------|-------|----------------------------------------------|---------------|
| BR.NR. | DAGS. | EDLI BREVTINGAR | SIGN. |
| | | | DAGS. MAÍ '90 |
| | | TRÆÐARBERG 3 HAFNARFJÖRÐI | HANNAÐ 9/21 |
| | | SNID 9-9 Í PAK. | TEIKNAD 10 |
| | | MÆLIKV. 1:20 | VERK NR. 8940 |
| | | SIGURÐUR ÞORLEIFSSON TEKNIFRÆÐINGUR F.T.F.I. | BLAD NR. 1-09 |
| | | STRANDGÖTU 11 HAFNARFJÖRÐI SÍMI 54751 | |