


Í ALLA ÚTVEGGI KOMI
EINFÖLD GRIND Í YTRRI
BRÚN: K10°30 LÖÐRETT
K10°20 LÁRETT

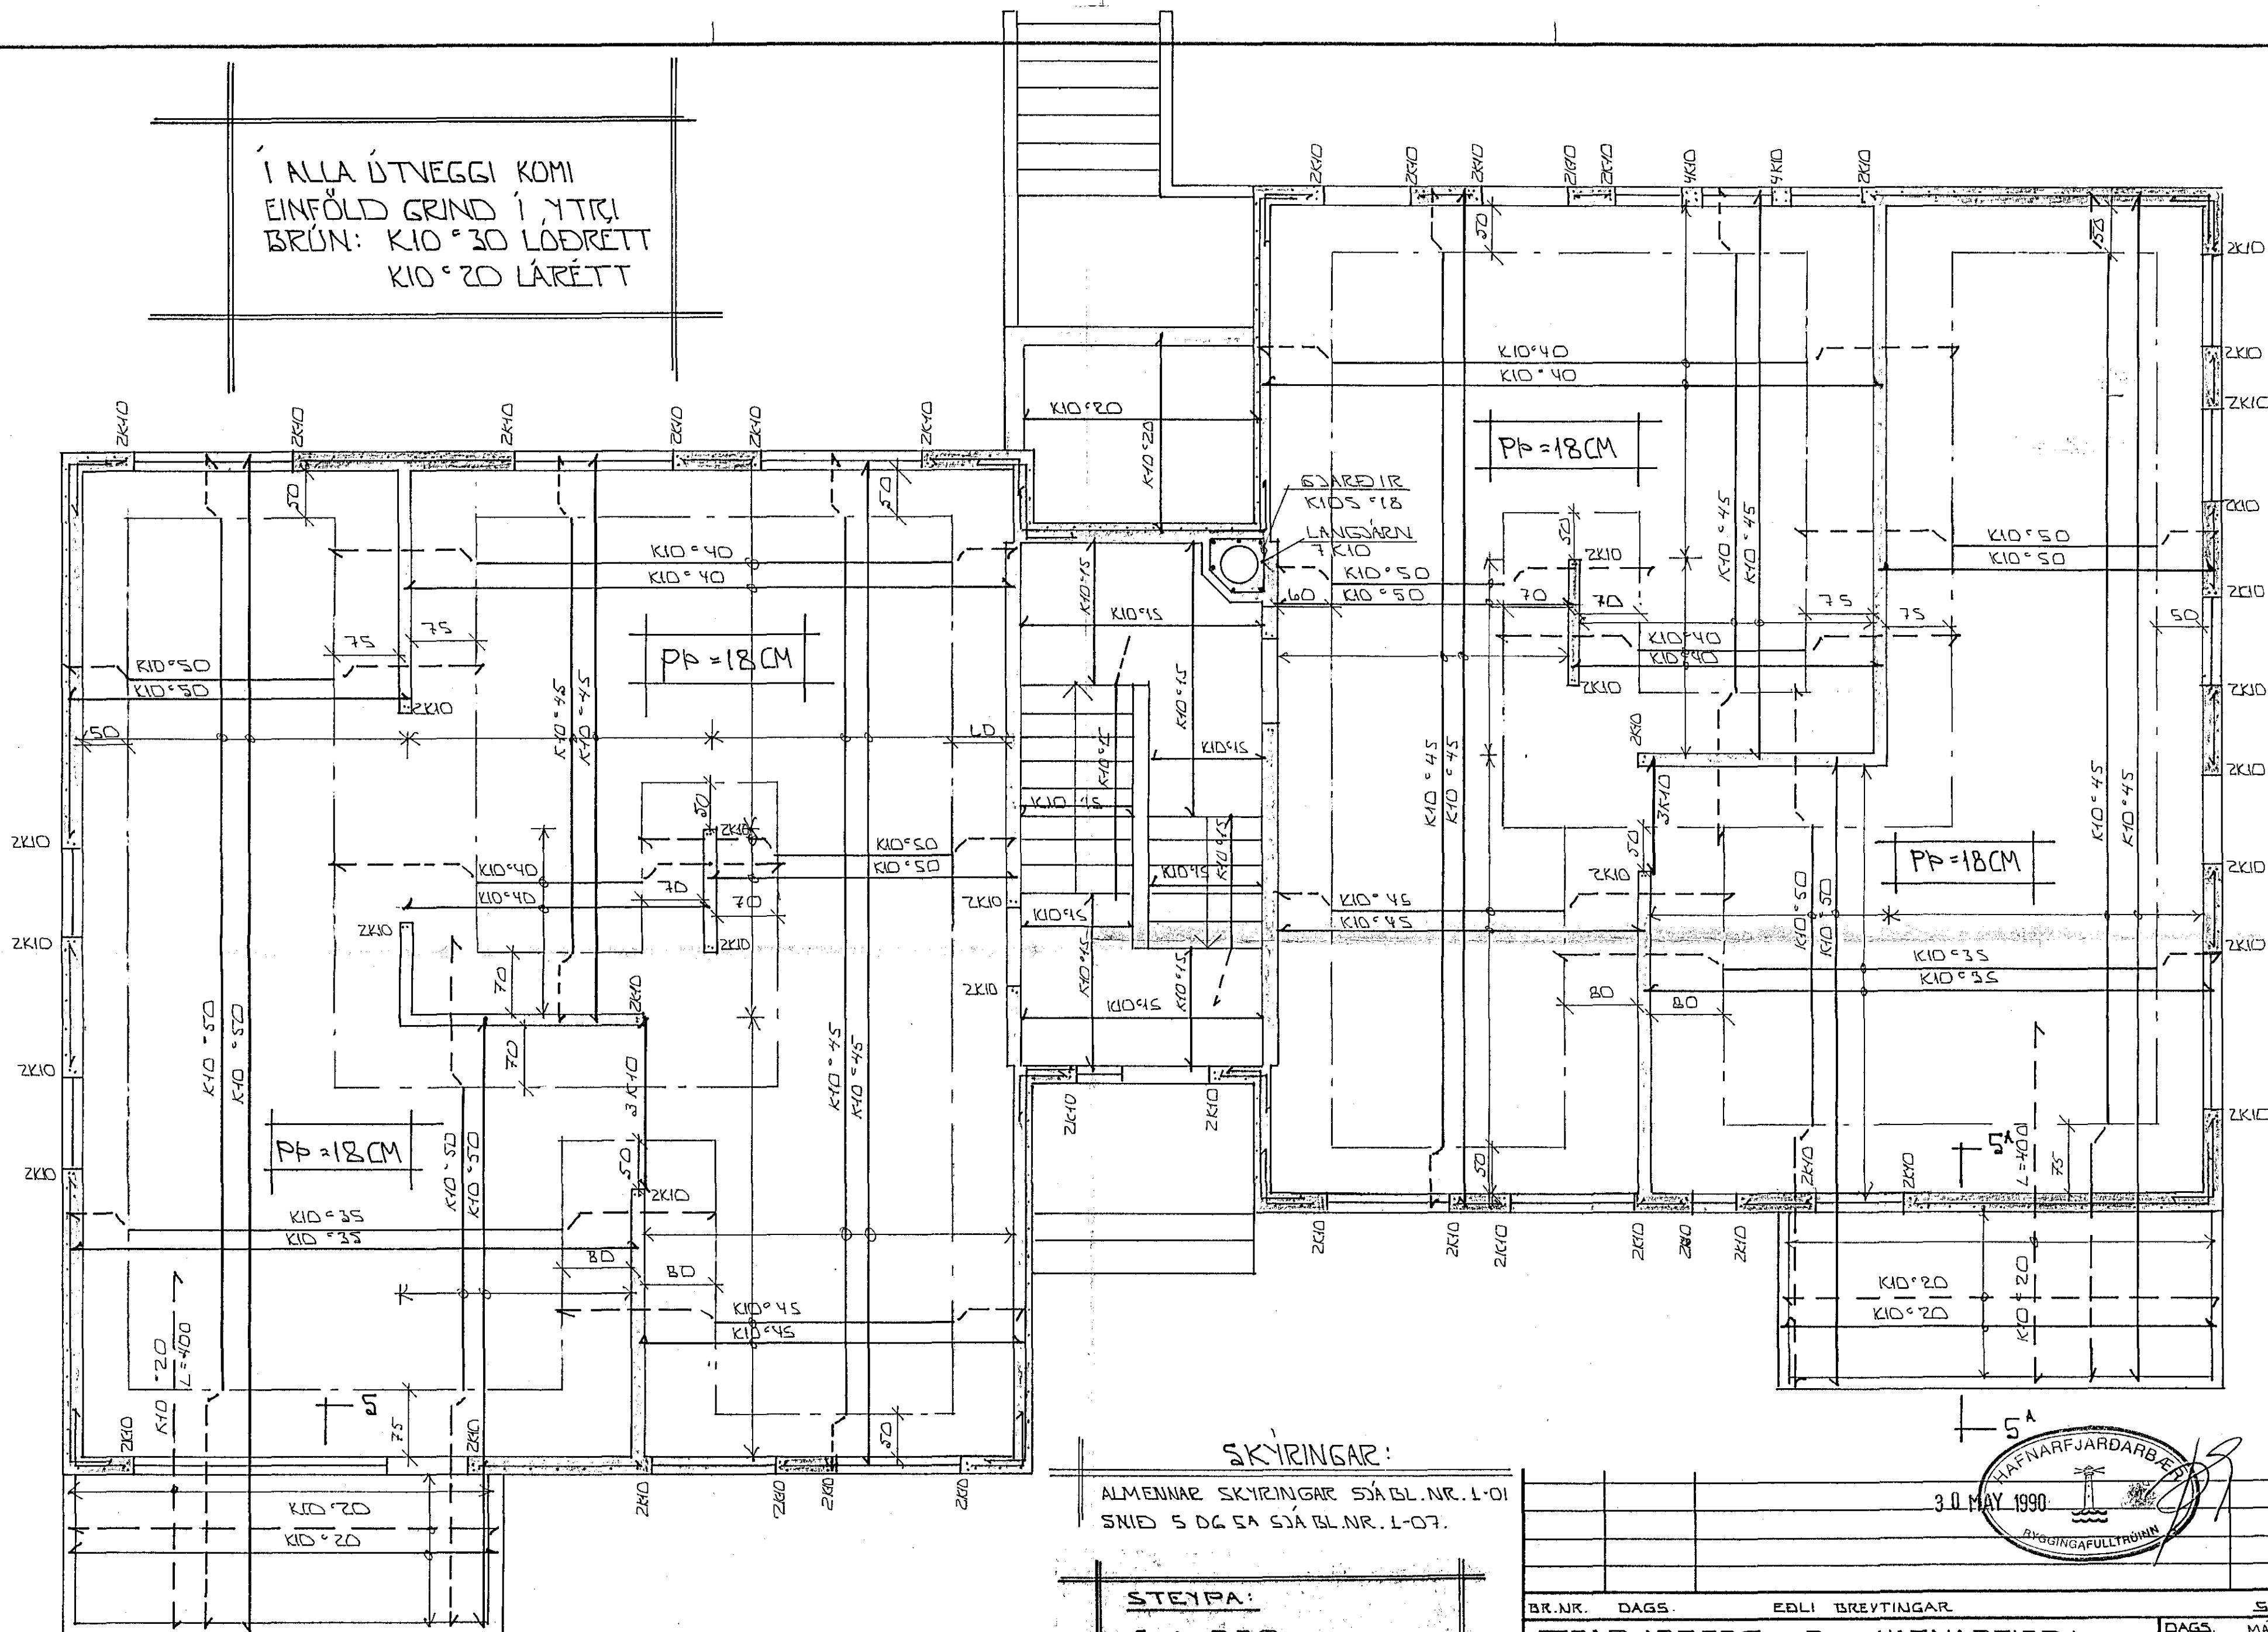


GRUNNMÝND JARSHVÆÐ / KJALLARA 1:50

SKÝRINGAR:

ALMENNAR SKÝRINGAR SJÁ BL.NR. 1-01
SNÍÐ 5 DG 5A SJÁ BL.NR. 1-07.

STEYPA:

S > 250
V S 0.5
LOFT ≥ 6‰
SEMENT ≥ 300 KG/M³

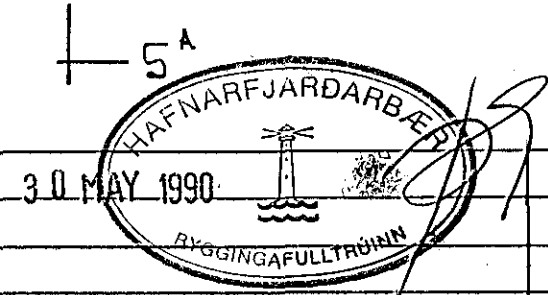

BR.NR.	DAGS.	EDLI BREVTINGAR	SIGN.
		TRAFJARBERG 3 HAFNARFIREÐI	DAGS. MAJ 90
		JÄRNBENDING VEGGJA JARSHVÆÐ - KJALLARA	HANNAÐ <i>[Signature]</i>
		JÄRNBENDING PLOTU YFIR JARSHVÆÐ - KJALLARA.	TEIKNAD <i>[Signature]</i>
		MELIKV. 1:50	VERK NR. 8940
SIGURÐUR ÞORLEIFSSON TEKNIFRÆÐINGUR F.T.F.I.			BLADNR. 1-04
STRANDGÖTU 11 HAFNARFIREÐI SÍMI 54751			