


Í YTRI BRÚN ÚTVEGGJA  
KOMI EINFÖLD GRIND  
K10°30 LÖÐRÉTT  
K10°20 LÁRÉTT

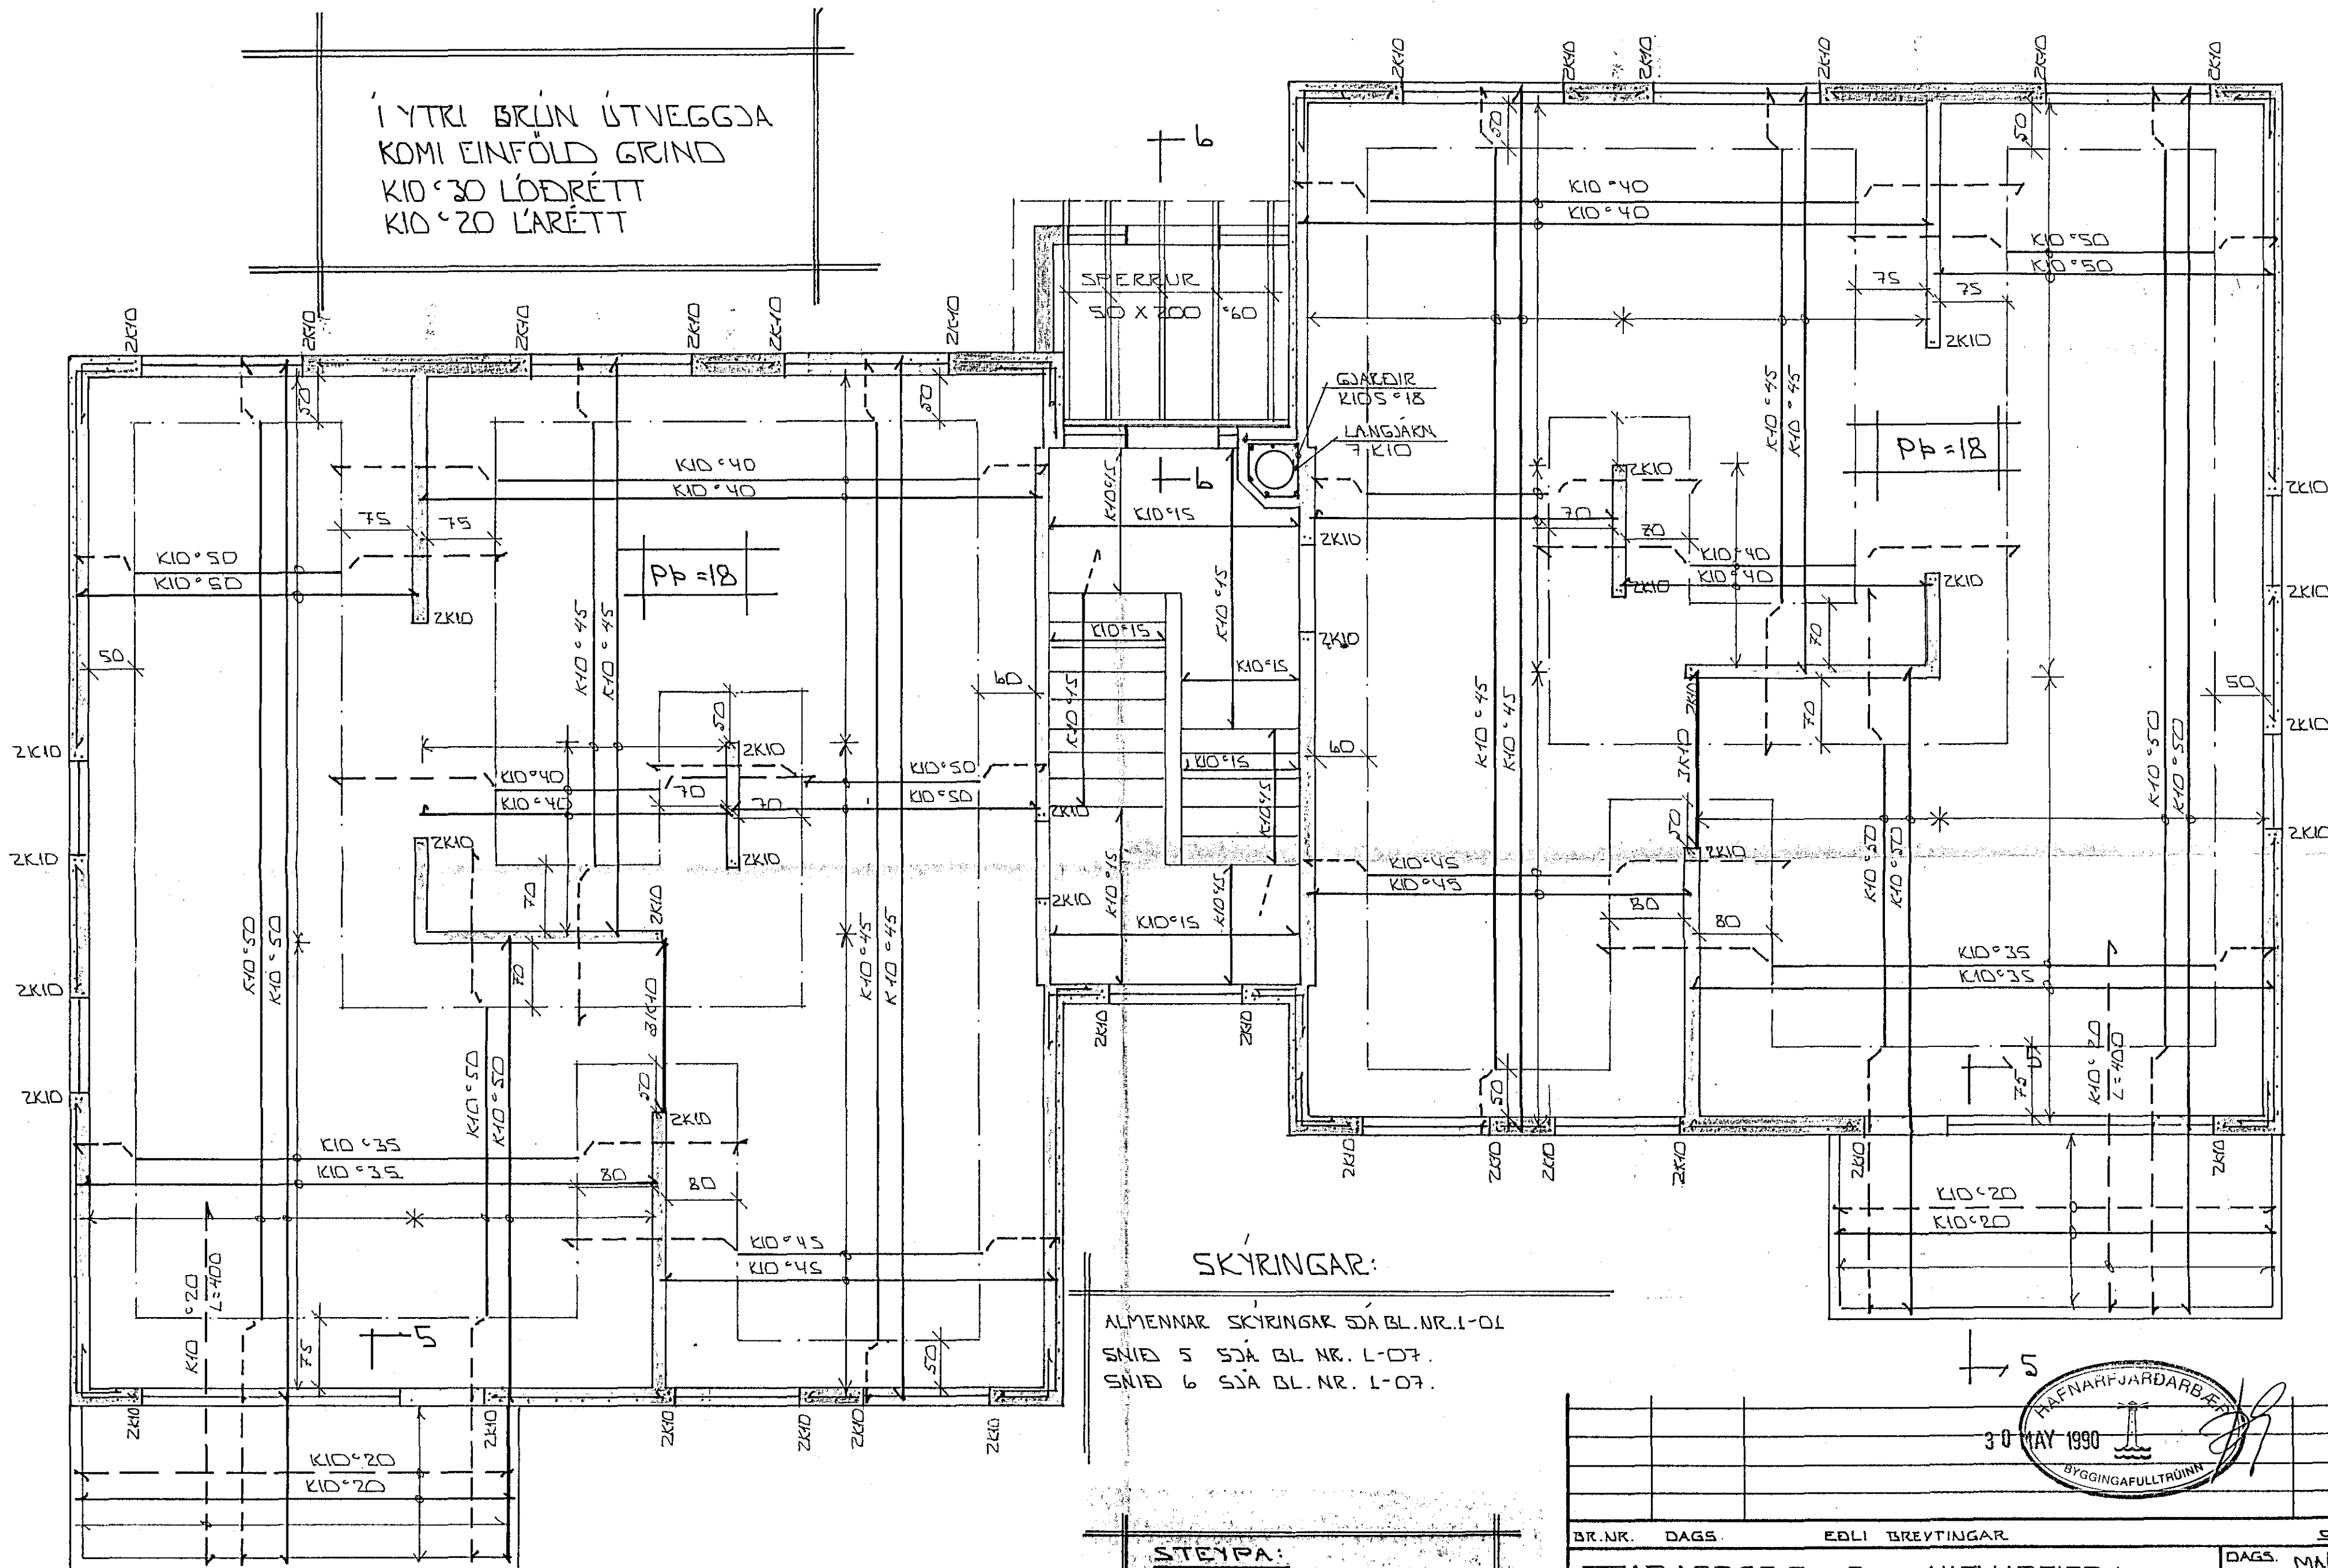


GRUNNMUND  $\rightarrow$  5  $\cdot$  1:50

SKYRINGAR:

ALMENNAR SKYRINGAR SJA BL. NR. 1-01  
SNÍÐ 5 SJA BL. NR. 1-07.  
SNÍÐ 6 SJA BL. NR. 1-07.

STEYPA:
S > 250
VS $\leq$ 0,5
LOFT $\geq$ 6%
SEMENT $\geq$ 300 KG/M <sup>3</sup>

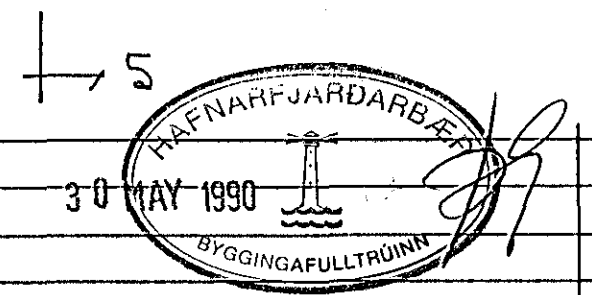

BR.NR.	DAGS.	EDLI BREYTINGAR	SIGN.
TRÆÐARBERG 3 HAFNARFJÖRÐUR			DAGS. MAJ 90
JÁRÞENDING VEGGAR I. OG PLOTU YFIR I. HÆÐ			HANNAÐ 4.2.
MELIKV. 11:50			TEIKNAD 30.
SIGURÐUR ÞORLEIFSSON TEKNIFRÆÐINGUR F.T.F.I.			VERK NR. 8940
STRANDGÖTU 11 HAFNARFJÖRÐUR SÍMI 54751			BLAD NR. L-05