


Í YTRI BRÚN ÚTVEGGJA
KOMI EINFÖLD GRIND
K10°30 LÖÐRÉTT
K10°20 LARÉTT

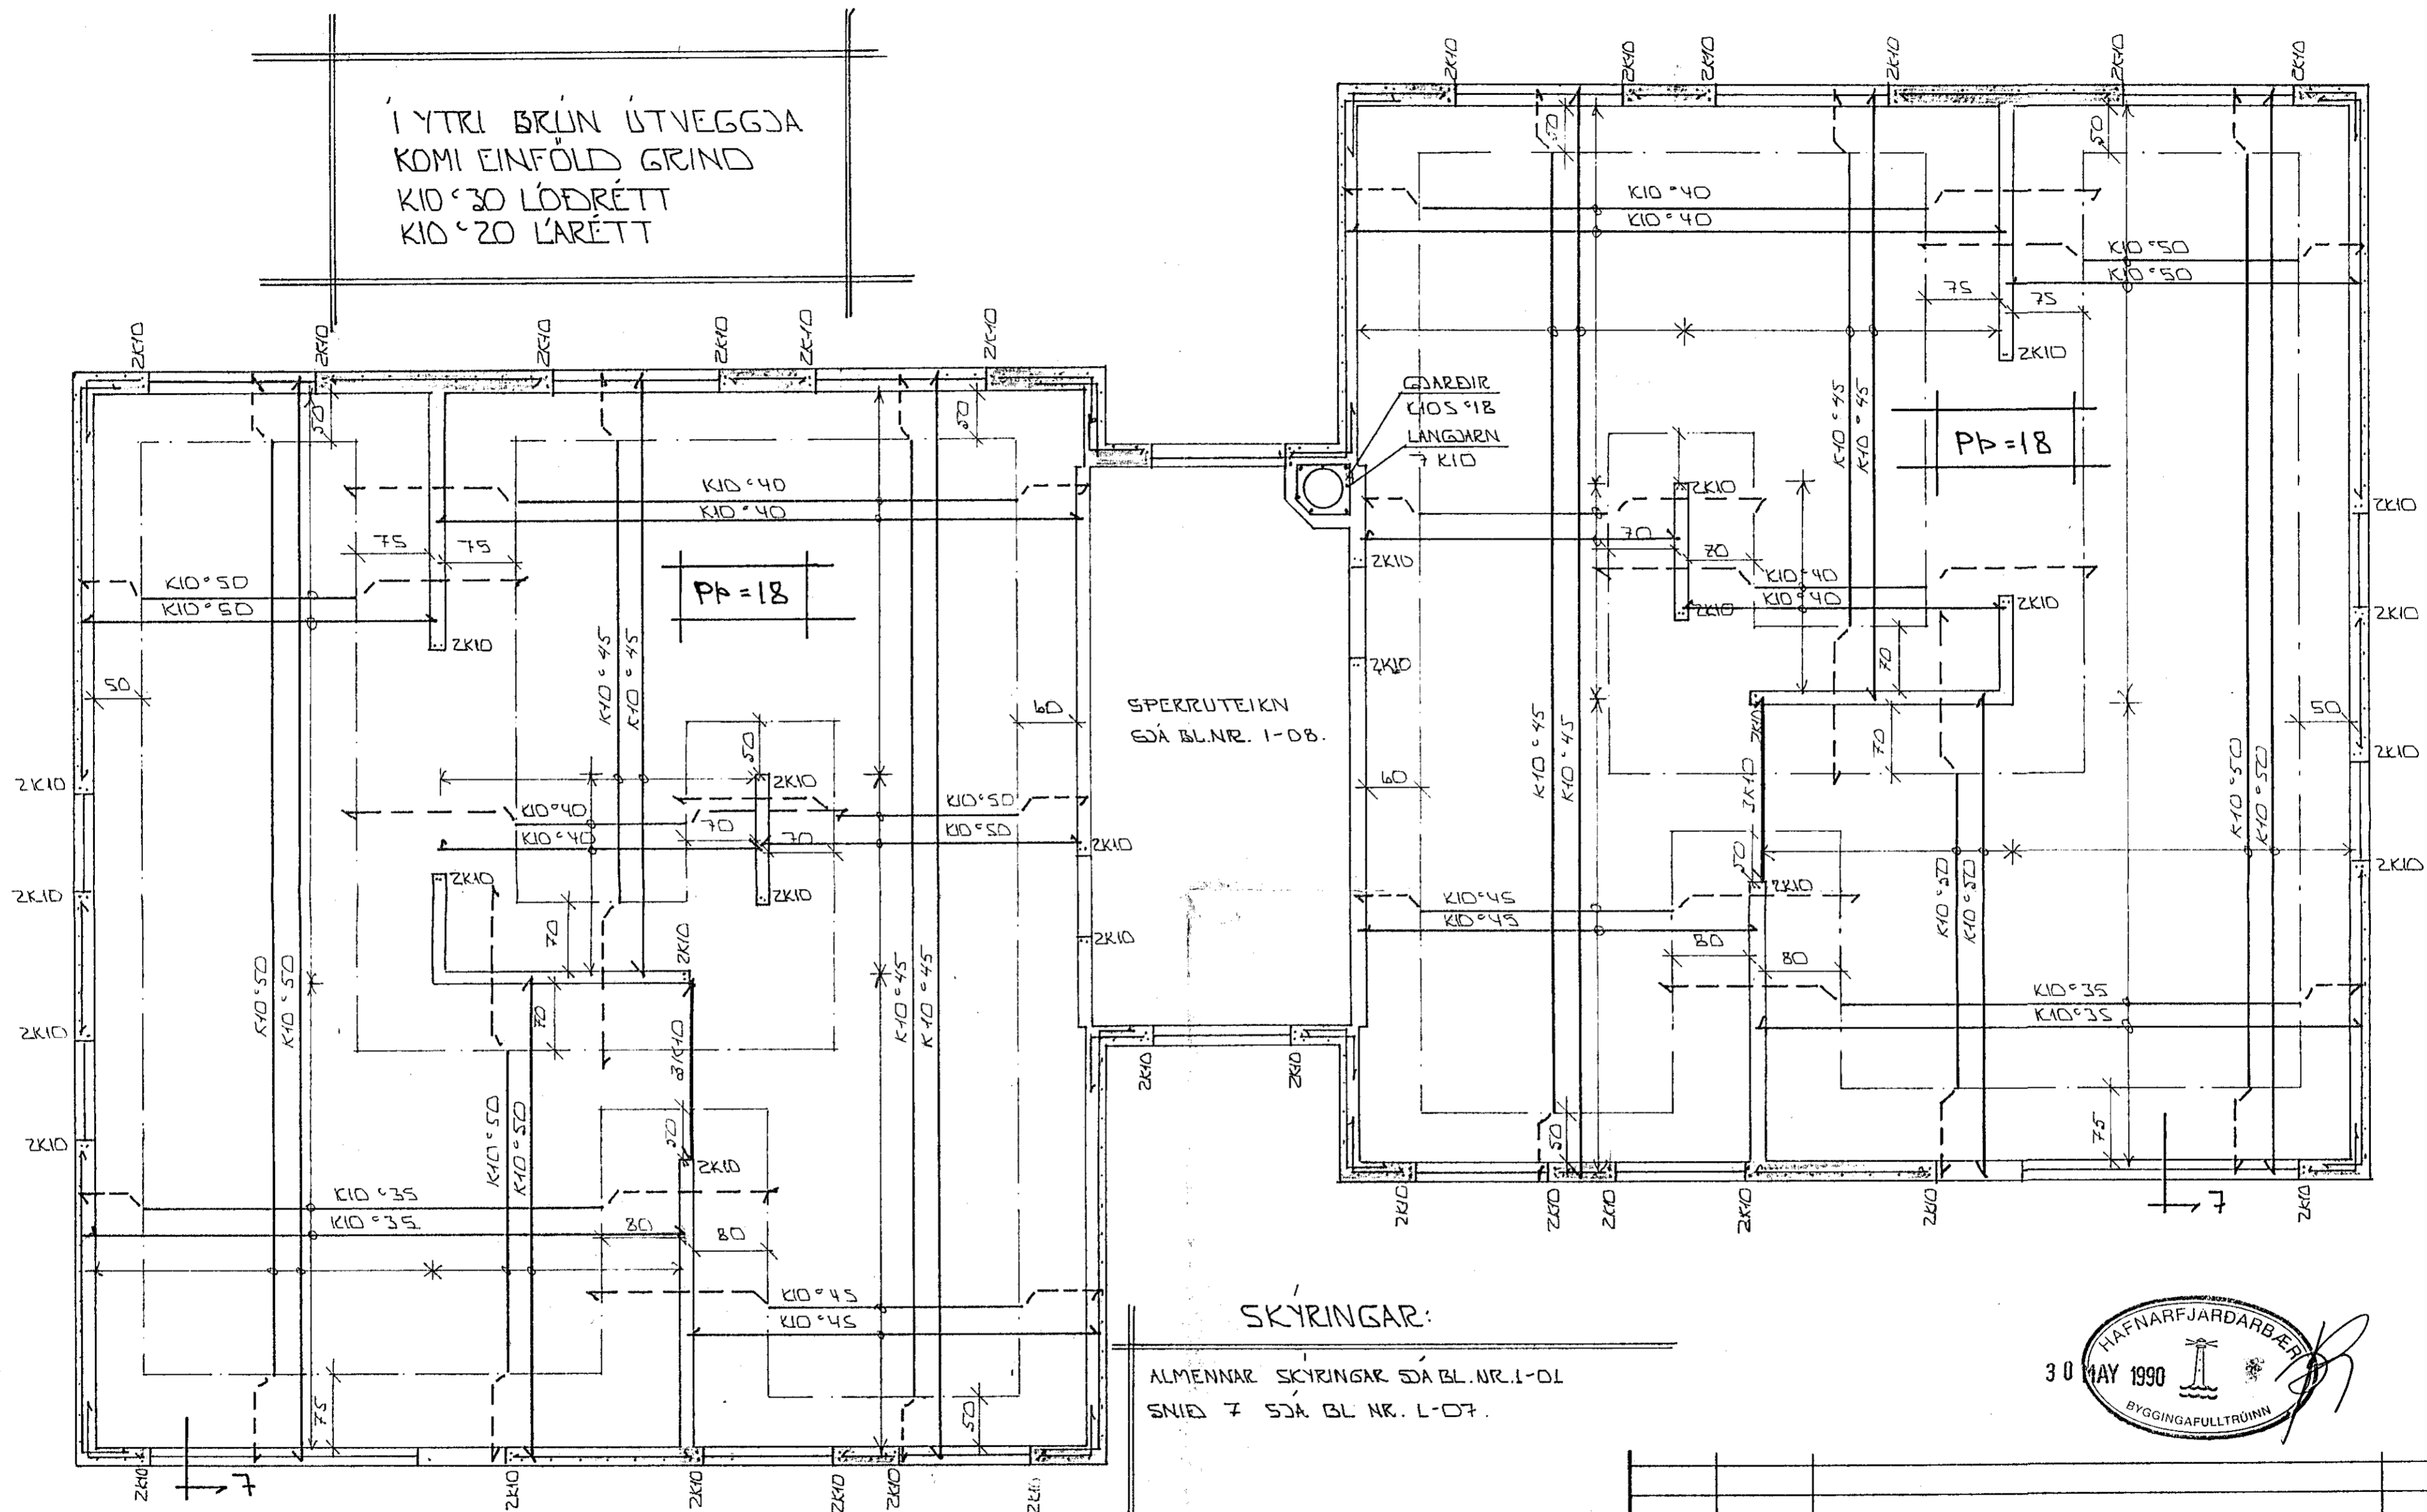

GRUNNMÝND 1:50

SKÝRINGAR:

ALMENNAR SKÝRINGAR SÁ BL.NR.1-01
SNID 7 SÁ BL.NR.1-07.

STEYPA:
S > 250
VS = 0.5
LOFT ≥ 6 1/4
SEMENT ≥ 300 KG/M³



BR.NR.	DAGS.	EÐLI BREVTINGAR	SIGN.
		TRÆÐARBERG 3 HAFNARFIREÐI	MAY 90
		JÁRSENDING VEGGA 2. OG FLOTU YFIR 2.HÆÐ	HANNAÐ 4/21
		MELIKV. 11:50	TEIKNAD 20
		SIGURÐUR ÞORLEIFSSON TEKNIFRÆÐINGUR F.T.F.I.	VERK NR. 8940
		STRANDGÖTU 11 HAFNARFIREÐI SÍMI 54751	BLADNR. 1-06