



SKÝRINGAR:

ALMENNAR SKÝRINGAR SJÁ BL.NR. 1-01.
 SNID Í UNDIRSTÖÐUR SJÁ BL.NR. 1-03

STEYPA: $S > 250$ VS ≤ 0.5
 LOFT $\geq 6\%$
 SEMENT ≥ 300 KG/M³

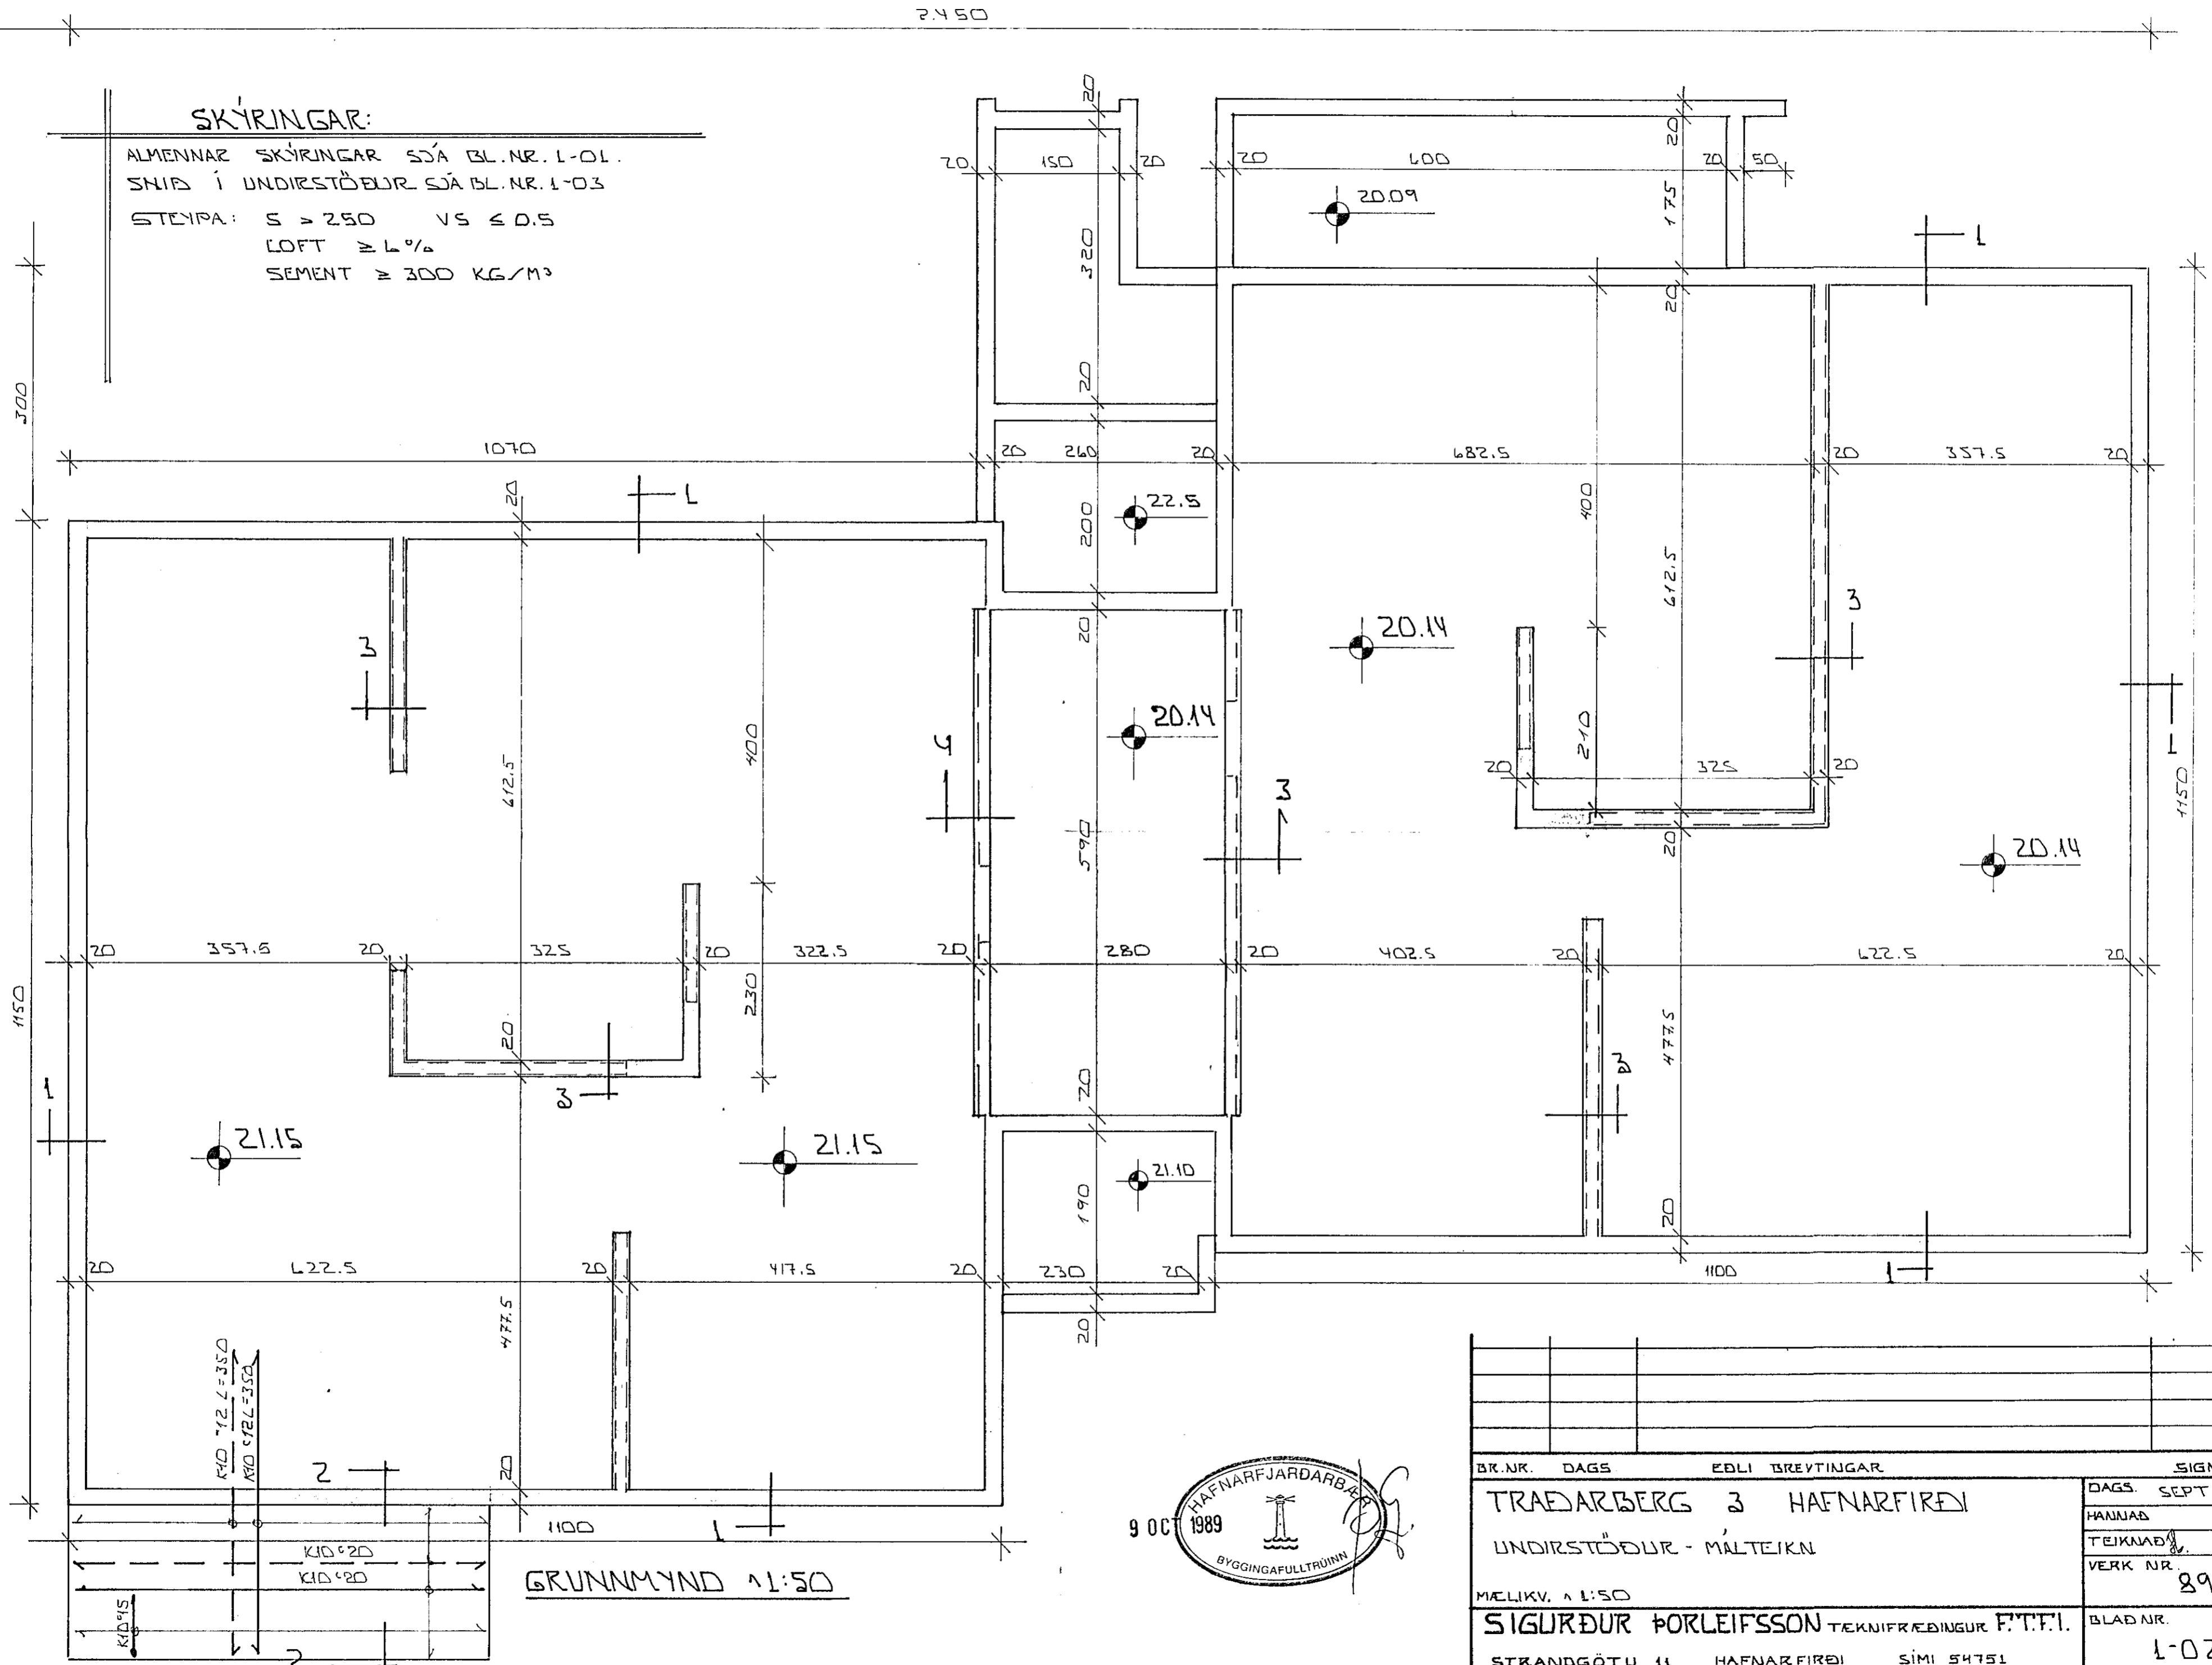

BR.NR.	DAGS	EDLI BREVTINGAR	SIGN.
		TRÆÐARBERG 3 HAFNARFIRÐI	DAGS. SEPT. '89
		UNDIRSTÖÐUR - MÁLTEIKN	HANNAÐ
		MELIKV. 1:50	TEIKNAD
		SIGURÐUR ÞORLEIFSSON TEKNIFRÆÐINGUR F.T.F.I.	VERK NR. 8940
		STRANDGÖTU 11 HAFNARFIRÐI SÍMI 54751	BLAD NR. 1-02

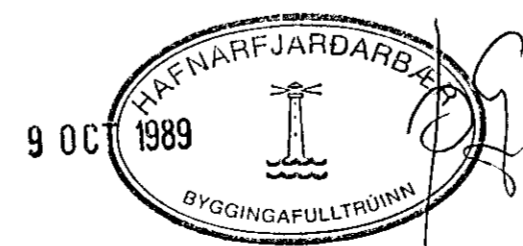

GRUNNMYND 1:50