

ALMENNT

HÆÐIR ERU Í HÆÐARKERFI REYKJAVÍKUR.
 TÁKNAR HÆÐ 1400 M. Í SNIDMYND
 TÁKNAR HÆÐ Á PLOTU 1400 M. Í BRUNNMYND
 JÄRNASTÆRÐIR ERU 1 MM.
 TIMBURÞVERMÁL ERU 1 MM.
 ÖNNUR ÖNEFND MÁL ERU 1 CM.
 MERKIR AÐ ÞYKKT PLOTU (VEGGJAK) ER 16 CM.
 Á BRUNNMYNDUM AF PLOTUM ER SNIDJÖ
 TEKID UNDIR ÞEIRRI PLOTU SEM SÝNA A.
 TÁKNAR STEYPUKIL

STEINSTEYPA

BRÖTPOLSFLOKKUR STEYPU

BYGGINGARHLUTAR	BRÖTPOLSFLOKKUR	FRAMKV. FLOKKUR
	S 120	
	S 160	
	S 200	
ALLT BURÐARVIRKI	S 250	B

* SBR. ÍST 10 TB
 SIGMÁL: 6 - 10 CM.
 LOFTBLENDI Í ALLA STEYPU SKAL BLANDA
 LOFTBLENDI ÞANNIG AÐ LOFT-
 INNIHALD VERÐI 3.5 - 4.5 %.
 STEYPUVINNA: SJÁ ÍST 10 I 7.

ÁLAGSFORSENDUR

LEYFT ÁLAL Á BRUNN SKV. BYGGINGARREGLUGERA
 GR. 7.1.9. SJÁ EINNIG BLNR.
 SNJÓALAG KN 7 M²
 NOTALAG SKV. ÍST 12.2
 VINDALAG KN 7 M²

JÄRNALÖGN



ALMENN ÁKVÆÐI OG STAÐSETNING SJÁ ÍST 10 I 6 I.

GERÐ OG MÆRNING JÄRNA:

- STÁL MERKT K ER KAMBSTÁL KS 40 MED SKRIDMÖRK
 $\sigma_f = 4000 \text{ KP/CM}^2$
- STÁL MERKT R ER SLÉTT STÁL MED SKRIDMÖRK
 $\sigma_f = 2400 \text{ KP/CM}^2$
- KAMBJÄRN Í NEDRI BRÚN PLOTU SYTRI
 BRÚN VEGGJAK.
- KAMBJÄRN Í EFKI BRÚN PLOTU SINNRI
 BRÚN VEGGJAK.
- EITT 10 MM KAMBJÄRN L = 600 CM Á HVERJA
 20 CM Á SVÆÐI SEM PÍLAN NER YFIR
- ENDI Á KAMBJÄRNI BEINN
- JÄRN BEYGIST SKEYTI LENGÐ INN Í AÐLIGGJANDI
 VEGG.
- GEFUR STEFNU JÄRNA SEM LEGGJAST NÆST
 YFIRBORÐI STEYPU (NEÐST).
- MERKIR AÐ BIL MILLI JÄRNA SÉ JAFNT
 Í BÄÐAR ÁTTIR.
- HÉR BEYGIST ANNAÐ HVERT JÄRN UPP Í
 EFRI BRÚN PLOTU.


UM BENDISTÁL ALMENNT SJÁ ÍST 10.1.3.

TENGING JÄRNAGRINDA

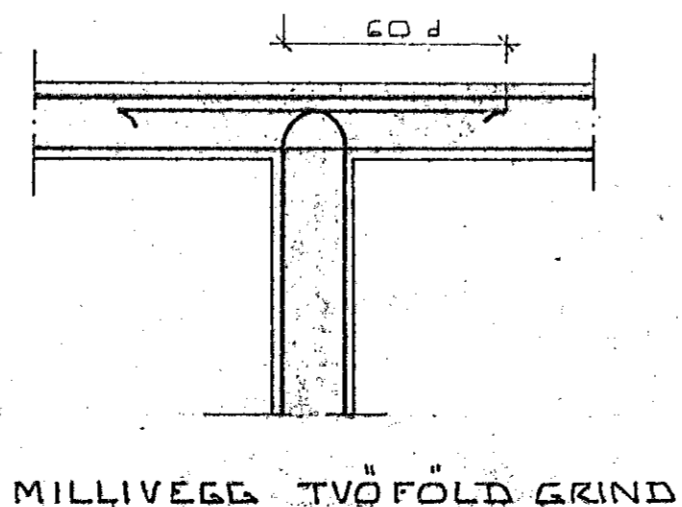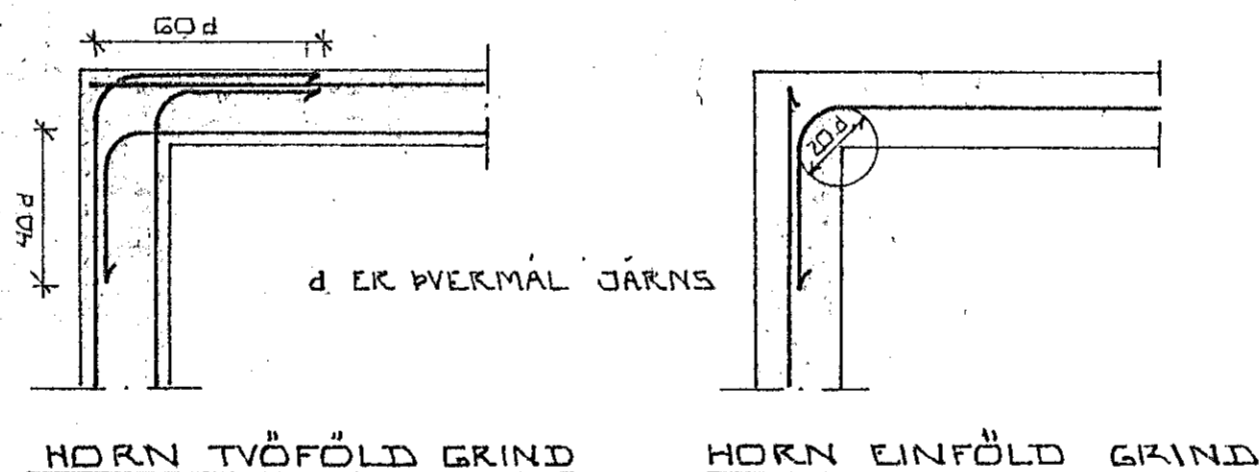

BEYGING JÄRNA.

GJARÐIR: ST 37 EÐA KS 405

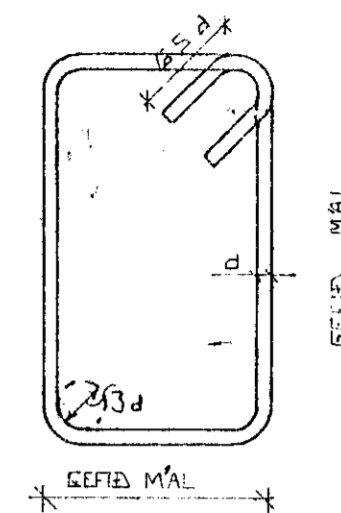



SJÁ EINNIG ÍST 10 I 6 2

SKEYTI LENGÐ JÄRNA

Í PLOTUM OG VEGGJUM SKAL EKKI SKEYTA
 MEIRA EN FJÓRÐA HVERT JÄRN Í SAMA
 ÞVERSNIDI NEMA ANNAÐ SÉ SÝNT Á
 TEIKNINGU.
 SBR. ÍST 10 I 6 3 2 SKAL SKEYTI LENGÐ
 VIÐ VÍXILLAGNINGU VERA 40 d (d = ÞVERMÁL
 STANGAR)

ÞVERMÁL STANGAR	MM	EÐA				
		8	10	12	16	20
SKEYTI LENGÐ	CM	32	40	48	64	80

SJÁ EINNIG ÍST 10 I 6 3.
 SÉ ANNAÐ EKKI TEKID FRAM KOMI 2K10
 Í KRINGUM DYRA OG GLUGGA OP ER NÁI
 50 CM. ÚT FYRIR OPIÐ.

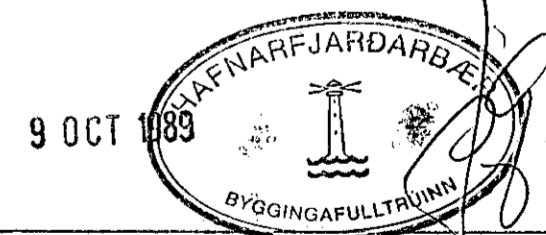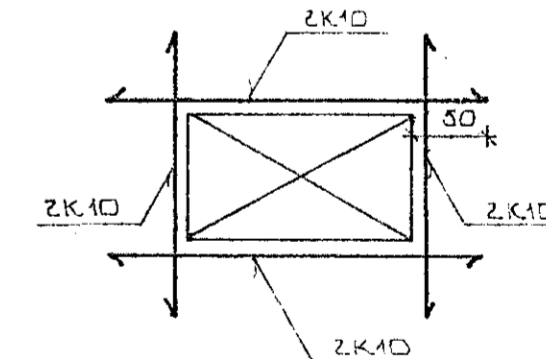

DR. NR.	DAGS	EÐLI BREVTINGAR	SIGN.
		TRADARBERG 3 HAFNARFIRÐI	DAGS OKT. '89
		ALMENNAR SKÝRINGAR: BURÐARVIRKI.	HAMNAB
		MELIKV.	TEIKNAB
		SIGURÐUR ÞORLEIFSSON TEIKNIFRÆÐINGUR F.T.F.I.	VERK NR. 8940
		STRANDGÖTU 11 HAFNARFIRÐI SÍMI 54751	BLAD NR. 1-01