

SPERRI-
FESTING
KIOS

SPERRUR NEGLAST
SAMAN MEÐ 4 STK.
4" GALV. NÖGLUM

STÖLL 50 X 125

STÖLL 50 X 125

STÖLL 50 X 125

STÖLL 50 X 125

SPERRUFESTING
KIOS

VFIR SPERRU KOMI 1" GIREÐI
ER NEGLIST Í STÖL MEÐ
2 X 3 STK 3" GALV. NÖGLUM

SPERRUR NEGLAST SAMAN Í MÆNI
MEÐ 4 STK. 4" GALV. NÖGLUM.

25 X 150 NEGLIST
Í STÖLA MEÐ 3 STK.
3" GALV. NÖGLUM

STÖLL HAKADUR AÐ SPERRU
OG NEGLDUR MEÐ 2 X 5" NÖGLUM
VFIR SPERRU OG NÐURA STÖL KOMI
GIKÐI NEGLAST Í STÖL MEÐ 2 X 3 STK
3" NÖGLUM

STÖLL 50 X 100

2 X 5" NAGLAR


50 X 100

LYKKA KIO

ÞESSI FRÁGANGUR EINNIG
HEIMLAÐUR

FÖTSTYKKI 50 X 125 BOLTIST Í PLÖTU
MEÐ 12 MM MÚRBOLTUM 1/2" Ø, UNDIR FÖTSTYKKI
KOMI 1" GIREÐI ER NEGLIST Í STÖL MEÐ 2 X 3 STK.
3" NÖGLUM, MILLI TIMBURS OG STEIN KOMI
REMA ÚR TJÖRLUPAPPA.

SNID 9 - 9 1:20

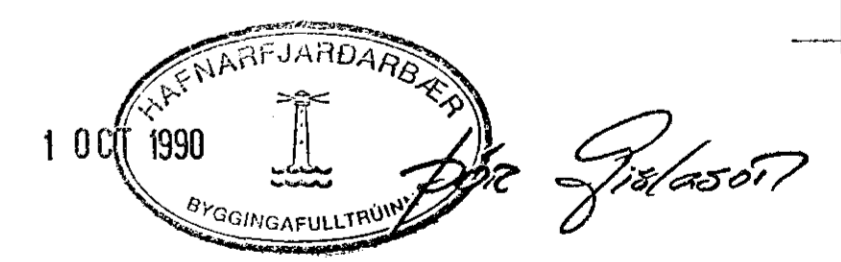

SKÝRINGAR:

ALMENNAR SKYR. SÍÐ BL. NR. 1-01
SNID 9-9 SÍÐ GRUNNMÝND PAKS.

1	Sept	Þjálfari mógul á stölu	Sig
BR.NR.	DAGS	EDLI BREVTINGAR	SIGN.
TRADARBERG 3 HAFNARFJEDI			DAGS MNI - SEPT 90
SNID 9-9 Í PAK.			HANNAÐ 9.21
MELIKV. 1:20			TEIKNAD 20.61
SIGURÐUR ÞORLEIFSSON TEKNIFRÆÐINGUR F.T.F.I.			VERK NR. 8940
STRANDGÖTU 11 HAFNARFJEDI SIMI 54751			BLAD NR. 1-09