

ALMENNT

JÄRNALÖGN

BEYING JÄRNA


HÆDIR ERU Í HÆÐARKERFI REYKJAVÍKUR.
 TÁKNAR HÆÐ 1400 M. Í SNÍÐMYND
 TÁKNAR HÆÐ Á PLOTU 1400 M. Í GRUNNMYND
 JÄRNASTÆRDIR ERU 1 MM.
 TIMBURÞVERMAL ERU 1 MM.
 ÖNNUR ÖNEFND MÁL ERU 1 CM.
 MERKIR AÐ ÞYKKT PLOTU (VEGGJAK) ER 16 CM.
 Á GRUNNMYNDUM AF PLOTUM ER SNÍÐIÐ
 TEKIÐ UNDIR ÞEIRRI PLOTU SEM SÝNA Á.
 TÁKNAR STÆPUSKIL

ALMENN ÁKVÆÐI OG STAÐSETNING SJÁ ÍST 10.1.1.

GEYRDIR: ST 37 EDA KS 405

GERÐ OG MERKING JÄRNA

- STÁL MERKT K ER KAMBSTÁL KS 40 MEÐ SKRÍDMÖRK
 ÖF = 4000 KP/CM²
- STÁL MERKT R ER SLETT STÁL MEÐ SKRÍDMÖRK
 ÖF = 2400 KP/CM²
- ← KAMBJÄRN Í NEÐRI BRÚN PLOTU / SYTKI
 BRÚN VEGGJAK
- ← KAMBJÄRN Í EYRI BRÚN PLOTU / FINNAI
 BRÚN VEGGJAK
- ← EITT 10 MM KAMBJÄRN L = 600 CM Á HVERJA
 20 CM Á SVÆÐI SEM PILAN NEK YFIR
- ← ENDI Á KAMBJÄRNI ÖFINN
- ← JÄRN BEYGIST SKEYTILENGD INN Í AÐLIGJANDI
 VEGG
- ← GEFUR STÆFNU JÄRNA SEM LEGGJAST NÆST
 YFIRBORÐI STÆPU (NEÐST)
- # MERKIR AÐ ÞIL MILLI JÄRNA SE ÖAFNT
 Í GADAR ATTIR.
- ← NEK BEYGIST ANNAD HVERT JÄRN, UPP Í
 EYRI BRÚN PLOTU.

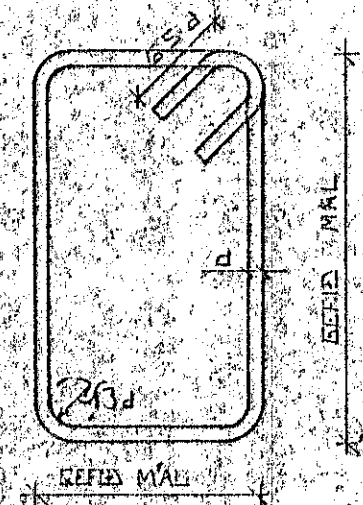

SJÁ EINNIS ÍST 10.1.4.2

STEINSTEYPA

BRÖTPÓLSFLOKKUR STÆPU:

BYGGINGARHLUTAR	BRÖTPÓLS- FLOKKUR	FRAMKV. FLOKKUR
	S 120	
	S 160	
	S 200	
ALLT BUREÐARVIRKI	S 250	B

LIM BENDISTÁL ALMENNT SJÁ ÍST 10.1.3.


SKEYTILENGD JÄRNA

Í PLOTUM OG VEGGJUM SKAL EKKI SKRETA
 MEIRA EN FJÖRÐA HVERT JÄRN Í SAMAN
 ÞVERSNÍÐI NEMA ANNAD SE SÝNT Á
 TEIKNINGU.
 SER ÍST 10.1.4.3.2 SKAL SKEYTILENGD
 VIÐ VÍXILLAGNINGU VERA 40 · d (d = ÞVERMAL
 STANAR)


EDA						
ÞVERMAL STANAR	MM	8	10	12	16	20
SKEYTILENGD	CM	32	40	48	64	80

SJÁ EINNIS ÍST 10.1.4.3.

SE ANNAD EKKI TEKIÐ FRAM KOMI 2K10
 Í KRINGUM DYRA OG GLUGGA ÖF ER NÁI
 50 CM ÚT FYRIR ÖPIÐ.

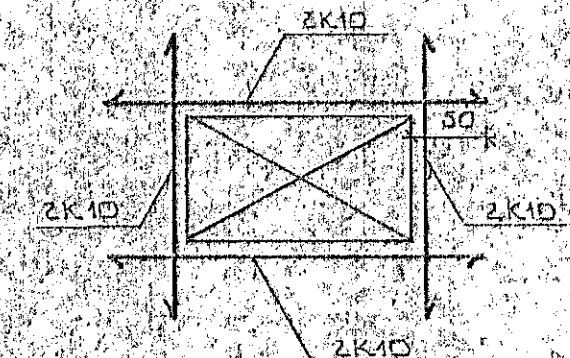

TENING JÄRNAGRINDA

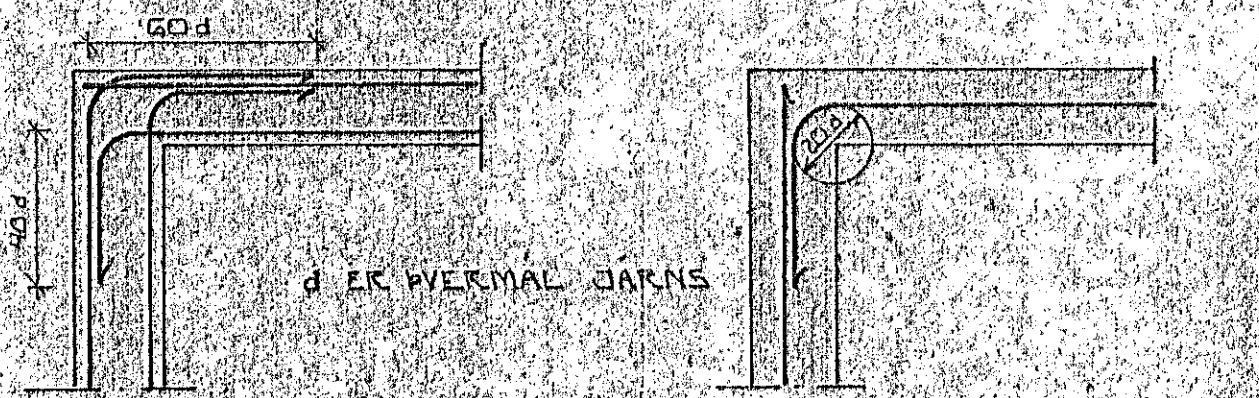


HORN TVÖFÖLD GRIND

HORN EINFÖLD GRIND


* SER ÍST 10.7.8
 SIGMÁL: 4 - 10 CM
 LOFTALENÐI Í ALLA STÆPU SKAL ÞIANDA
 LOFTALENÐI ÞANNIS AÐ LOFT-
 INNIHALD VERÐI ≥ 5%
 STÆPUVINNA: SJÁ ÍST 10.1.7
 ÚTISTEYPA V/S < 0.55
 SEMENTINNIHALD STÆPU 300 KG/M³

ALAGSFORSENDUR

LEYFT ALAL Á GRUNN SKV. BYGGINGARREGLUGERÐ
 GR. 7.1.9. 0.45 MN/M² SJÁ EINNIS ÖLN.R.
 SNÖDALAG 1.0 KN/M²
 NOTALAG SKV. ÍST 12.2
 VINDALAG q 1.4 KN/M²

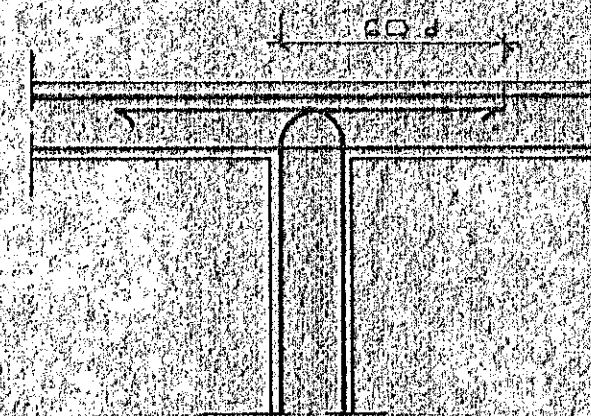

MILLIVEGG TVÖFÖLD GRIND

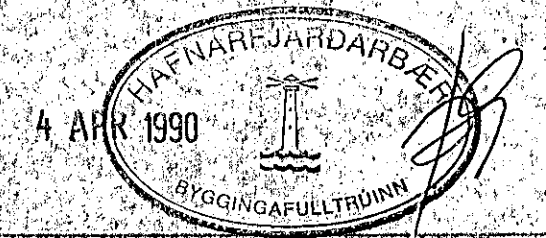

DR. NR.	DAGS	EÐLI. BREFTINGAR	SIGN.
		TRÆÐARBERG S. HAFNARFIREÐI	DAGS. ÖKT. 89
		ALMENNAR SKYRINGAR: BUREÐARVIRKI	HANNA S. J.
		MELIKV.	TEIKNAD
		SIGURÐUR ÞORLEIFSSON	VERK NR. 8947
		STRANDGÖTU 11 HAFNARFIREÐI SÍMI 54751	BLAÐ NR. 1-01