

ÞAR SEM JARÞVEGUR  
KEMUR AÐ ÚTVEGGJUM  
JÄRNBRIND K10% 20 LÄRETT  
K10% 20 LÖÐRETT

LYKKJA YFIR SPERRU  
KS10  
2x8"  
SNIDG 4:20  
18  
3K10  
LYKKJA KS10% 20  
4  
40

ÞAK YFIR ANDDYRI  
SJA BLS. 1-07  
VINKLAR K10% 15  
50x50 cm


TENGJARN  
1 SÖLU  
4K12  
HK10 L=350 cm

VINKLAR K10% 15  
50x50 cm

ÚTVEGGIR: K10% 20 LÄRETT  
K10% 30 LÖÐRETT

STEYPA: 5:250  
SEMENT: 300 KG/m<sup>3</sup>  
V/S TALA: 0,55  
LOFT: 6,0 %

ALMENNAR SKÝRINGAR  
SJA BLS. 1-01

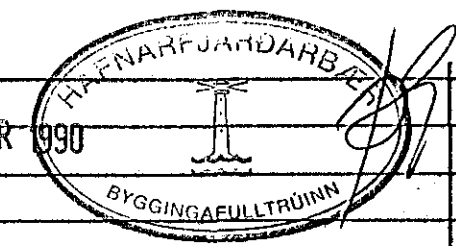

DR. NR.	DAGS.	EÐLI BREVTINGAR	SIGN.
		TRADARBERG 5 HAFNARFJÖRÐUR	DAGS. MARS '90
		BENDINGVEGGJA Í KJALLARA OG PLOTU YFIR KJALLARA	HANNAÐ EV
		MELIKV. 11:50	TEIKNAD EV
		SIGURÐUR ÞORLEIFSSON TEKNIFRÆÐINGUR F.T.F.I.	VERK NR. 8947
		STRANDGÖTU 11 HAFNARFJÖRÐUR SÍMI 54751	BLAD NR. 1-04