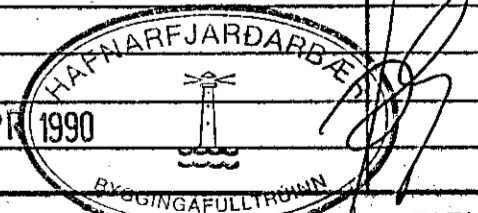


ÚT VEGGIR: K10% 20 LÁRETT  
K10% 30 LÓÐREIT

STEYPA: S250  
SEMENT ≥ 300 KG/m<sup>3</sup>  
V/S TALA ≤ 0,55  
LÖFT ≥ 6,0 %

ALMENNAR SKÝRINGAR  
SJA BL. 1-01

 4 APR 1990			
DR. NR.	DAGS.	EÐLI BREVTINGAR	SIGN.
TRÆÐARBERG 5 HAFNARFIRÐI		DAGS. MARS '90	HANNAÐ EV
BENDING VEGGJA 1. HÆÐ OG FLÓTU YFIR 1. HÆÐ.		TEIKNAD EV	VERK NR. 8947
MELIKV. 11:50	Eggjólfr Valgeirsson		BLAÐ NR.
SIGURÐUR ÞORLEIFSSON TEKNIFRÆÐINGUR F.T.F.I.		1-05	
STRANDGÖTU 11 HAFNARFIRÐI SÍMI 54751			