SPERRA % 60 M 1:20

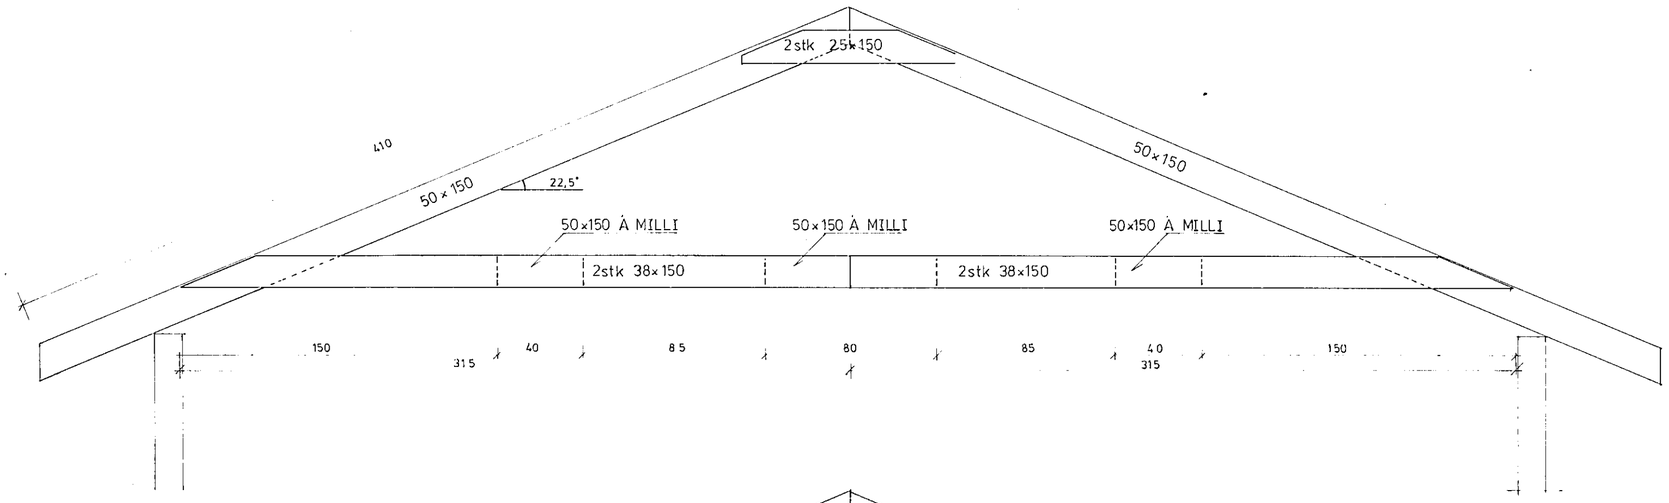

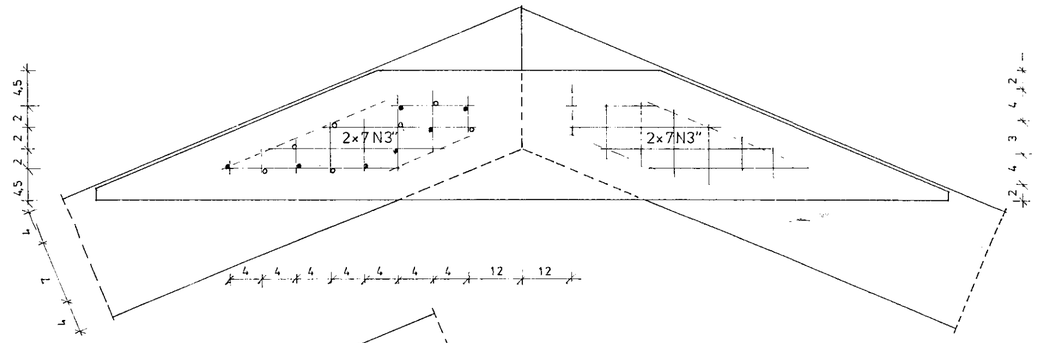

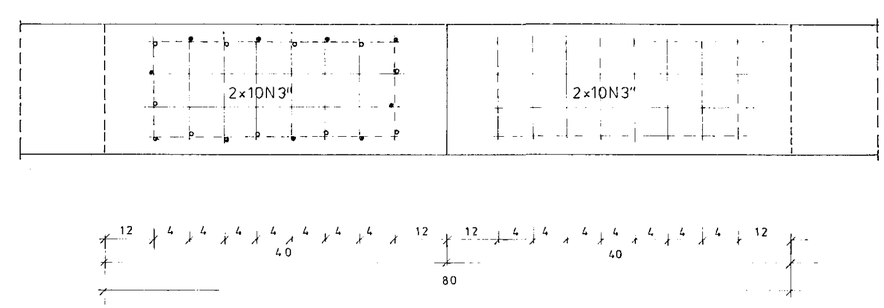

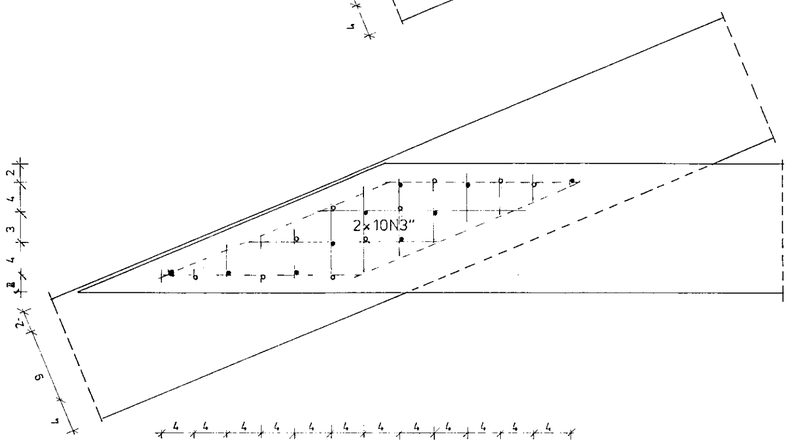

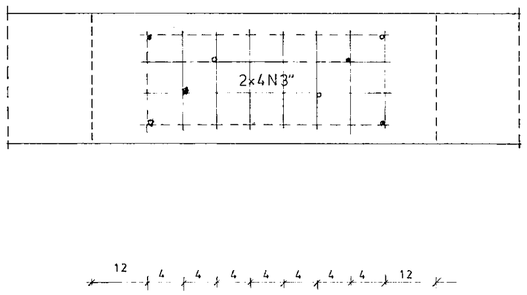

ÖLL MÁL Í cm, EFNISSTÆRÐIR Í mm

HAFNARFJARÐARBÆR BYGGINGAFULLTRÚI 25. NÓV. 1987

VALLARBARÐ 2. HAFNARFIRÐI

SPERRA Í BÍLGEYMSLU

BLAÐ 1 AF 1	VERK NR:	MÆLIKVARÐI: 1:5 1:20	ÚTGÁFA: A	DAGS: JUN 87
TEIKNAÐ: KB	HANNAÐ: K.B.	YFIRFARIÐ:	SAMÞYKKT: Kristinn Baldursson F.T.F.I.	