




FJARLEGDARRÖR 1:1

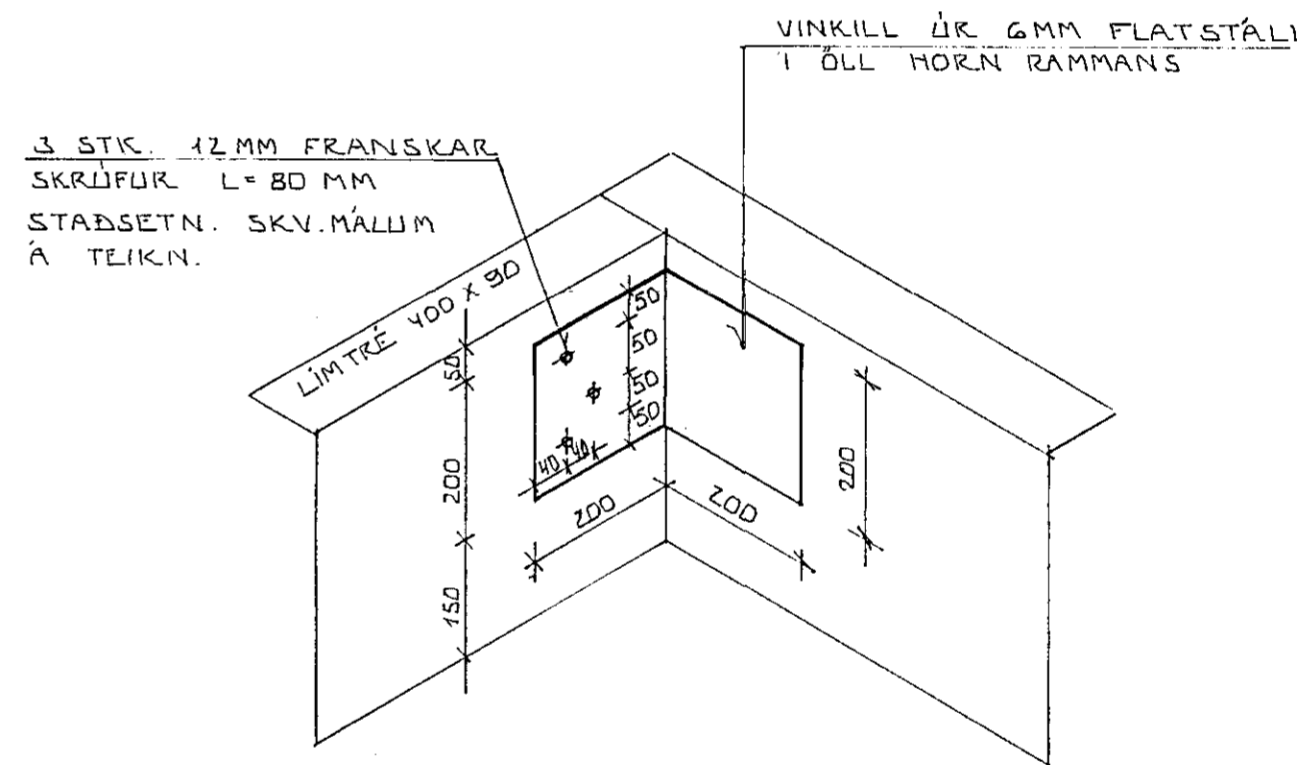

SÉÐ INN Í HORN Á RAMMA
Í SVÖLUM. ~ 1:10

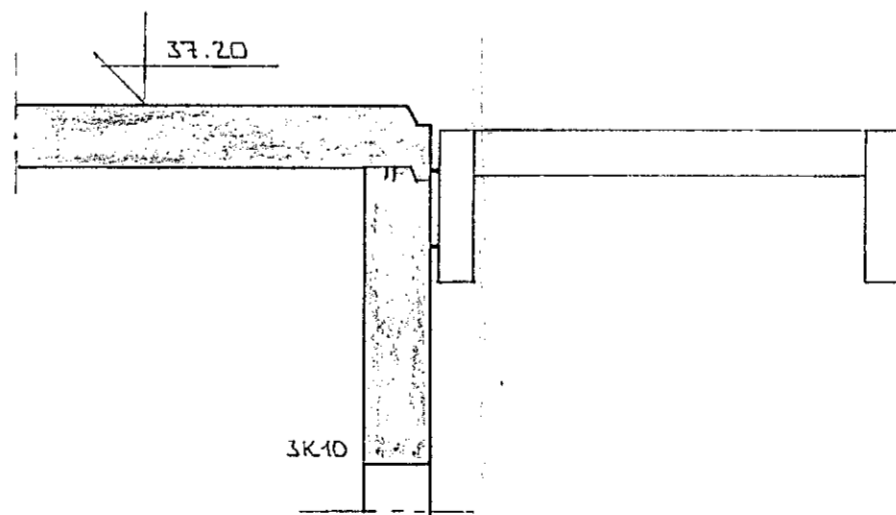

SNID B-B 1:20

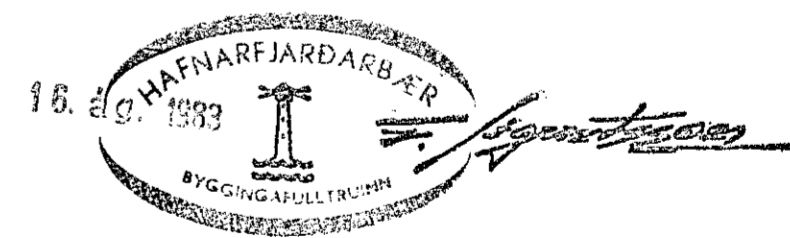

DR.NR.	DAGS	ÖDLI BREYTINGAR	SIGN.
			DAGS. MAÍ 83
			HANNAÐ
			TEIKNAD
			VERK NR. 8304
MÆLIKV. ~ 1:20 - 1:10			BLAD NR.
SIGURÐUR ÞORLEIFSSON TEKNIFRÆÐINGUR F.T.F.I.			
STRANDGÖTU 11 HAFNARFIRÐI Sími 54751			