




GRUNNMYND ~ 1:50

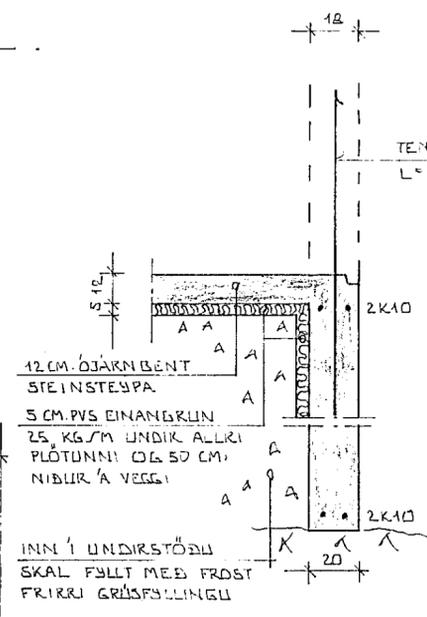

SNID A ~ 1:20

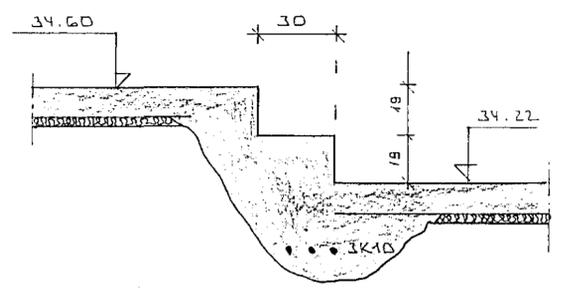

SNID B ~ 1:20

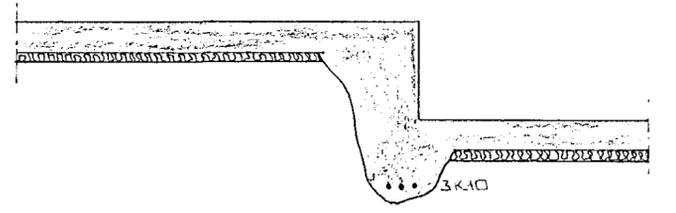

SNID C ~ 1:20



BR. NR.	DAGS	EDLI BREVTINGAR	SIGN.
VALLARBAÐ 4 HAFNARFIRÐI			DAGS MARS '83
GRUNNMYND UNDIRSTÖÐUR.			HANNAB
MÁLÍKV. ~ 1:50			FEIKNAB
SIGURÐUR ÞORLEIFSSON TEKNIFRÆÐINGUR F.T.F.I.			VERK NR. 8304
STRANDGÖTU 11 HAFNARFIRÐI SÍMI 54751			BLAD NR.